

TECHNICKÁ ZPRÁVA

k projektu interiéru
Magistrát města Karviné
podkrovní místnosti č. 118, 115, 115a v budově B (projekt)

Úvod

Účelem této projektové dokumentace je návrh interiéru podkrovních místností č. 118, 115, 115a v budově B magistrátu města v Karviné (3. NP). Interiér je navržen s ohledem na požadavky investora a na účel využití jednotlivých prostor. Při rozmístění nábytku, sedacího nábytku a interiérových doplňků byl hlavní důraz kladen především na jeho funkčnost a ergonomii.

Specifikace nábytku

S1, S2, S4, S5 – Stůl pracovní rovný

Stůl pracovní bude tvořen rovnou vrchní deskou a kovovou podnoží. Vrchní deska bude vyrobena z laminované dřevotřísky o tloušťce 25 mm, opatřené hranou ABS tloušťky 2 mm. Kovová podnož bude spojena příčkou z laminované dřevotřísky o tloušťce 18 mm. Stůl bude vybaven plastovými průchodkami v pracovní desce, které umožní snadné vedení kabelových rozvodů pod desku. Kabeláž bude dále vedena k příčce z laminátové desky, kde uchycení zajistí praktické plastové držáky. Umístění průchodky možno konzultovat s uživatelem. Stolové podnože budou typu C. Součástí podnože bude také odnímatelný kryt z vnější strany, sloužící jako kabelový svod. Povrchová úprava bude provedena pomocí práškové vypalovací barvy v odstínu RAL 9006.

S3 – Stůl pracovní rohový

Stůl pracovní bude tvořen rohovou vrchní deskou a kovovou podnoží. Vrchní deska bude vyrobena z laminované dřevotřísky o tloušťce 25 mm opatřené hranou ABS tloušťky 2 mm. Deska rohového pracovního stolu bude tvaru L. Ergonomicky tvarovaná pracovní deska umožní maximální využití pracovní plochy stolu a optimální umístění velkého monitoru při práci. Stůl bude vybaven plastovými průchodkami v pracovní desce, které umožní snadné vedení kabelových rozvodů pod desku. Kabeláž bude dále vedena k příčce z laminátové desky, kde uchycení zajistí praktické plastové držáky. Umístění průchodky možno konzultovat s uživatelem. Stolová podnož typu C, včetně rohové nohy, bude spojena příčkou z laminované dřevotřísky o tloušťce 18mm. Součástí podnože bude také odnímatelný kryt z vnější strany, sloužící jako kabelový svod. Povrchová úprava bude provedena pomocí práškové vypalovací barvy v odstínu RAL 9006.

S6 – Stůl pracovní rovný

Stůl pracovní bude tvořen rovnou vrchní deskou a kovovou podnoží. Vrchní deska bude vyrobena z laminované dřevotřísky o tloušťce 25 mm opatřené hranou ABS tloušťky 2 mm. Deska pracovního stolu bude prodloužena, přesáhne v zadní části podnož o 100 mm. Stolová podnož bude vyrobena z kovového čtvercového profilu 40x40 mm. Kovová podnož bude opatřena plastovými výškově stavitelnými ucpávkami. Povrchová úprava bude provedena pomocí práškové vypalovací barvy v odstínu RAL 9006.

S7 – Stůl pracovní rohový

Stůl pracovní bude tvořen rohovou vrchní deskou a kovovou podnoží. Vrchní deska bude vyrobena z laminované dřevotřísky o tloušťce 25 mm opatřené hranou ABS tloušťky 2 mm. Deska rohového pracovního stolu bude tvaru L. Ve střední části bude zkosená pro pohodlné umístění klávesnice. Tento tvar umožní efektivní využití pracovní plochy včetně snadného umístění monitoru při práci. Stůl bude vybaven plastovými průchodkami v pracovní desce, které umožní snadné vedení kabelových rozvodů pod desku. Kabeláž bude dále vedena k příčce z laminátové desky, kde uchycení zajistí praktické plastové držáky. Umístění průchodky možno konzultovat s uživatelem. Stolová podnož typu C, včetně rohové nohy, bude spojena příčkou z laminované dřevotřísky o tloušťce 18mm. Součástí podnože bude také odnímatelný kryt z vnější strany, sloužící jako kabelový svod. Povrchová úprava bude provedena pomocí práškové vypalovací barvy v odstínu RAL 9006.

KKT – Kontejner čtyřzásuvkový

Kontejner bude vyroben z laminované dřevotřísky o tloušťce 18 mm opatřené hranou ABS tloušťky 2 mm. Kontejner bude tvořen čtyřmi stejně velkými zásuvkami. Zásuvky jsou kovové v systému METABOX, čela zásuvek jsou z laminované dřevotřísky o tloušťce 18 mm. Všechny zásuvky jsou opatřeny kovovými úchytkami. Kontejner je vybaven centrálním zámkem. Na spodní část korpusu budou upevněna plastová otočná kolečka, která umožňují snadnou a plynulou manipulaci. Kolečka jsou navržena tak, aby zároveň zajišťovala stabilitu při přesunu.

S8 – Spojovací deska

Spojovací část bude tvořit vrchní deska a kovové spojovací podpěry. Vrchní deska bude vyrobena z laminované dřevotřísky o tloušťce 25 mm opatřené hranou ABS tloušťky 2 mm. Deska stolu bude ve tvaru zaobleného trojúhelníku, úhel 75°. Ergonomicky tvarovaná spojovací deska umožňuje propojení rovných pracovních stolů, tím maximální využití pracovní plochy. Kovové podpěry zajišťují pevné a plynule napojení na navazující pracovní stoly.

A1 – Skříň vysoká policová

Skříň vysoká policová bude uzavřená dvěma dvířky. Dvířka skříně budou na celou výšku. Skříň bude vybavena 3 vnitřními nastavitelnými policemi, 1 vnitřní prostřední police bude pevná. Police budou z laminované dřevotřísky o tloušťce 18 mm opatřené hranou ABS tloušťky 2 mm. Korpus skříně včetně dvířek bude vyroben z laminované dřevotřísky o tloušťce 18 mm opatřené hranou ABS tloušťky 2 mm. Záda budou vyrobena z vysoce zhuštěné jednostranně lakované dřevovláknité desky tloušťky 3 mm. Skříň bude stát na plastových rektifikačních nožkách. Skříň bude opatřena soklem k nacvaknutí z laminované dřevotřísky o tloušťce 18 mm opatřené hranou ABS tloušťky 2 mm i ze spodní strany. Výška soklu bude 60 mm. Dvířka skříně budou vložena a osazena kvalitními rektifikačními kovovými závěsy, které umožní přesné seřízení dveřních křídel. Závěsy budou opatřeny integrovaným tlumením. Úchytky budou kovové.

A2 – Skříň nízká policová

Skříň nízká policová bude uzavřená dvěma dvířky. Skříň bude vybavena 2 vnitřními nastavitelnými policemi. Police budou vyrobeny z laminované dřevotřísky o tloušťce 25 mm opatřené hranou ABS tloušťky 2 mm. Korpus skříně včetně dvířek bude vyroben z laminované dřevotřísky o tloušťce 18 mm opatřené hranou ABS tloušťky 2 mm. Záda budou vyrobena z vysoce zhuštěné jednostranně lakované dřevovláknité desky tloušťky 3 mm. Skříň bude stát na plastových rektifikačních nožkách. Skříň bude opatřena soklem k nacvaknutí z laminované dřevotřísky o tloušťce 18 mm opatřené hranou ABS tloušťky 2 mm i ze spodní strany. Výška soklu bude 60 mm. Dvířka skříně budou vložena a osazena kvalitními rektifikačními kovovými závěsy, které umožní přesné seřízení dveřních křídel. Závěsy budou opatřeny integrovaným tlumením. Úchytky budou kovové.

A3 – Skříň nízká policová

Skříň nízká policová bude uzavřená dvěma dvířky. Skříň bude vybavena jednou vnitřní nastavitelnou polici. Police bude vyrobena z laminované dřevotřísky o tloušťce 25 mm opatřené hranou ABS tloušťky 2 mm. Korpus skříně a dvířek bude vyroben z laminované dřevotřísky o tloušťce 18 mm opatřené hranou ABS tloušťky 2 mm. Záda budou vyrobena z vysoce zhuštěné jednostranně lakované dřevovláknité desky tloušťky 3 mm. Skříň bude

stát na plastových rektifikačních nožkách. Skříň bude opatřena soklem k nacvaknutí z laminované dřevotřísky o tloušťce 18 mm opatřené hranou ABS tloušťky 2 mm i ze spodní strany. Výška soklu bude 60 mm. Dvířka skříně budou vložena a osazena kvalitními rektifikačními kovovými závěsy, které umožní přesné seřízení dveřních křídel. Závěsy budou opatřeny integrovaným tlumením. Úchytky budou kovové.

A4 – Skříň vysoká šatní

Skříň šatní bude dvoudveřová s vnitřní policí a šatním výsuvem v horní části. Police bude pevná, umístěná ve spodní části skříně. Korpus skříně včetně dvířek i soklu bude vyroben z laminované dřevotřísky o tloušťce 18 mm opatřené hranou ABS tloušťky 2 mm. Hrana ABS bude i ze všech spodních stran. Dvířka budou na celou výšku skříně. Zada skříně budou vyrobeny z vysoce zhuštěné jednostranně lakované dřevovláknité desky tloušťky 3 mm. Skříň bude stát na plastových rektifikačních nožkách. Skříň bude opatřena soklem k nacvaknutí z laminované dřevotřísky o tloušťce 18 mm opatřené hranou ABS tloušťky 2 mm i ze spodní strany. Výška soklu bude 60 mm. Dvířka skříně budou vložena, osazena kvalitními rektifikačními kovovými závěsy pro přesné seřízení dveřních křídel. Závěsy budou opatřeny integrovaným tlumením. Úchytky budou kovové.

A5 – Skříň vysoká šatní/ policová s pohledovými zády

Skříň vysoká se skládá ze dvou uzavřených částí, dvířka skříně budou na celou výšku. Pravá policová část skříně bude mít celkem 4 vnitřní nastavitelné police. Levá šatní část bude mít šatní tyč a ve spodní části pevnou polici. Šatní tyč bude oválná výšky cca 30 mm a hloubky cca 15 mm v barvě chrom. Šatní tyč bude osazena v kovových pouzdrech v barvě chrom. Korpus, police a dvířka budou vyrobeny z laminované dřevotřísky o tloušťce 18 mm opatřené hranou ABS tloušťky 2 mm. Zada skříně budou pohledová, naložená na korpus a rovněž vyrobeny z laminované dřevotřísky o tloušťce 18 mm opatřené hranou ABS tloušťky 2 mm. Pohledová zada budou na celou výšku a šířku skříně. Skříň bude stát na plastových rektifikačních nožkách. Skříň bude opatřena soklem k nacvaknutí z laminované dřevotřísky o tloušťce 18 mm opatřené hranou ABS tloušťky 2 mm i ze spodní strany. Výška soklu bude 60 mm. Dvířka skříně budou vložena, osazena kvalitními rektifikačními kovovými závěsy pro přesné seřízení dveřních křídel. Závěsy budou opatřeny integrovaným tlumením. Úchytky budou kovové.

A6 – Skříň vysoká policová s pohledovými zády


Skříň vysoká policová bude uzavřena dvěma dvířky. Skříň bude vybavena 4 vnitřními nastavitelnými policemi. Police budou z laminované dřevotřísky o tloušťce 18 mm opatřené hranou ABS tloušťky 2 mm. Korpus skříně včetně dvířek bude vyroben z laminované dřevotřísky o tloušťce 18 mm opatřené hranou ABS tloušťky 2 mm. Zada skříně budou pohledová, naložená na korpus a rovněž vyrobeny z laminované dřevotřísky o tloušťce 18 mm opatřené hranou ABS tloušťky 2 mm. Pohledová zada budou na celou výšku a šířku skříně. Skříň bude stát na plastových rektifikačních nožkách. Skříň bude opatřena soklem k nacvaknutí z laminované dřevotřísky o tloušťce 18 mm opatřené hranou ABS tloušťky 2 mm i ze spodní strany. Výška soklu bude 60 mm. Dvířka skříně budou vložena, osazena kvalitními rektifikačními kovovými závěsy pro přesné seřízení dveřních křídel. Závěsy budou opatřeny integrovaným tlumením. Úchytky budou kovové.

OS2 – Odkládací stěna s kovovými háčky a zrcadlem

Odkládací stěna bude osazena 3 kovovými háčky a doplněna zrcadlem. Korpus stěny bude vyroben z laminované dřevotřísky o tloušťce 18 mm opatřené hranou ABS tloušťky 2 mm. Na odkládací stěnu bude upevněno zrcadlo obdélníkového tvaru s leštěnou hranou, rozměr 350x600 mm.

Materiálové řešení nábytku

Nábytek bude zhotovený z laminované dřevotřískové desky v dekoru – Kronospan 0381 BS Classic Beech

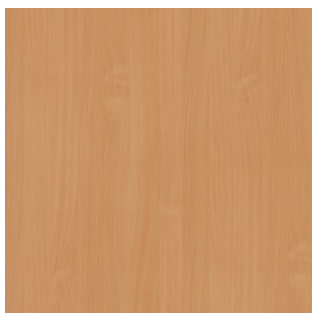

Kronospan 0381 BS
Classic Beech

Dekor hran nábytku bude shodný s barvou/dekorem laminované dřevotřísky, ze které bude nábytek vyroben. Léta dřevodekoru budou na svislých prvcích svisle, na vodorovných po délce.

Barevné řešení bude odsouhlaseno s investorem před samotnou realizací.

Spojování jednotlivých částí nábytku bude provedeno kolíkovými spoji nebo lamelováním. Počet kolíků bude zvolen tak, aby spojení dvou plošných materiálů mezi sebou bylo bezvadné a dostatečně pevné. Vzdálenost kolíkových spojů bude rozvržena pomocí šablon pro vrtání kolíkových děr. Lamelování je povoleno, pouze pokud bude zajištěna dostatečná tuhost spoje. Velikost lamel musí odpovídat charakteru zatížení spoje a tloušťce laminované dřevotřísky. Veškeré spoje budou lepené bez výjimky.

Plastové rektifikační nožky budou výšky 60 mm, nosnost 1 nožky minimálně 150 kg, rozsah rektifikace -7/+20 mm. Nožky budou mít širší základnu a možnost příchytu soklu k našroubování nebo do drážky pro plastový sokl.

Dvířka budou opatřena miskovými vloženými závěsy s integrovaným tlumením. Montáž závěsů do materiálu pomocí vrtu, montáž na podložku naklapnutím, úhel otevření 110°. Zásuvky budou opatřeny částečnými výsuvy s dotahem a tlumením. Zásuvky budou kovové, čela zásuvek budou z laminátové dřevotřísky, výška bočnice v závislosti na výšce čela zásuvky, dynamická nosnost 25 kg.

Úchytky budou kovové, rozteč 160 mm v barvě hliník matný.
Věšáky budou kovové s přední montáží v barvě chrom matný.

Nábytkové zámky kontejneru budou kovové s vyměnitelnou vložkou, průměr cylindru 18 mm, délka cylindru 32 mm, sada 2 klíčů, barva chrom.



ÚCHYTKY



VĚŠÁK

Závěr

Použité materiály a výrobky musí splňovat požadavky na bezpečný výrobek dle platných právních předpisů. Dále musí splňovat platné technické, zdravotní, hygienické a jiné předpisy, včetně předpisů týkajících se ochrany životního prostředí. Během realizace budou dodržovány zásady bezpečnosti práce.

Nábytek musí být zhotoven z konstrukčních desek, materiálů a pomocných látek vhodných pro předpokládaný účel použití výrobku a současně vyhovující pro namáhání při obvyklém nebo předpokládaném používání výrobku.

Všechny materiály musí vyhovovat hygienickým požadavkům pro použití v interiéru. Při použití konstrukčních materiálů na bázi dřeva musí únik volného formaldehydu splňovat požadavky emisní třídy E1 a další požadavky dle příslušných materiálových norem.

Pro olepení hran je možno použít i jinou srovnatelnou technologii, která splňuje parametry odolnosti proti vlhkosti, adheze a tvrdosti (dle výše uvedené stupnice).

Před realizací dodavatel předloží vzorky materiálů k odsouhlasení uživateli a autorovi projektu interiéru. Zhotovitel je dále povinen před započítím výroby vypracovat na všechny dodávané prvky vlastní dílenskou dokumentaci a tuto dokumentaci nechat odsouhlasit investorem. Projekty a kusovník neslouží jako výrobní dokumentace.

Prostory určené k instalaci dodávky mohou být stavebně upraveny. Před započítím vlastní výroby předmětu dodávky je nutné provést ověření souladu udávaných rozměrů místnosti a výrobků a skutečného stavu. V případě nutnosti úpravy projektového řešení bude toto dodavatelem doloženo kompletní výrobní dokumentací.

Za odchylku mezi výměrami udávanými v této dokumentaci a skutečnými fyzickými výměrami, po stavební úpravě prostor, nenese projektant žádnou odpovědnost.

Případné zjištěné rozdíly ve výměrách budou před započítím výroby předmětu dodávky konzultovány s investorem. O této skutečnosti bude učiněn zápis.

Realizace a dodávky interiéru musí být koordinovány s dodavateli ostatních profesí! Musí být zajištěny všechny instalace (voda, elektřina...). Elektroinstalaci včetně dodávky zásuvek provede investor. Součástí dodávky interiéru je pouze LED osvětlení včetně zapojení. Dopojení vody a odpadu provede investor.

Všechny konstrukce a provedení bude odpovídat bezpečnostním a hygienickým normám ČSN EN a budou vyrobeny v souladu s platnou legislativou ČR.

A to zejména:

ČSN EN 1116

ČSN EN 15338+A1

ČSN EN13759

ČSN EN 1730

ČSN EN 1725

ČSN EN 1022

ČSN EN 14749+A1

ČSN P CEN/TS 16209


ČSN EN 12720+A1

ČSN EN 12721+A1

ČSN EN 15185
ČSN EN 15186
ČSN EN 15570
ČSN EN 15372
ČSN EN 13150
ČSN EN 1335-1+A1
ČSN EN 527-1
ČSN EN 527-2+A1
ČSN EN 16121
ČSN EN 14074
ČSN 73 0835

Dodavatel dále prověří možnost dopravy výrobků na místo určení. V případě nutnosti, dodavatel vhodně rozdělí kusy nábytku na přepravitelné části a kompletaci provede na místě.




Projekt a kusovník neslouží jako výrobní dokumentace. Před zahájením výroby je nutno, aby dodavatel zjistil a proměřil skutečný stav prostorů pro realizaci předmětu díla. Před zahájením výroby je nutno, aby autor této projektové dokumentace odsouhlasil výrobní dokumentaci zhotovitele. Jakékoliv změny je nutno konzultovat s autorem projektové dokumentace.

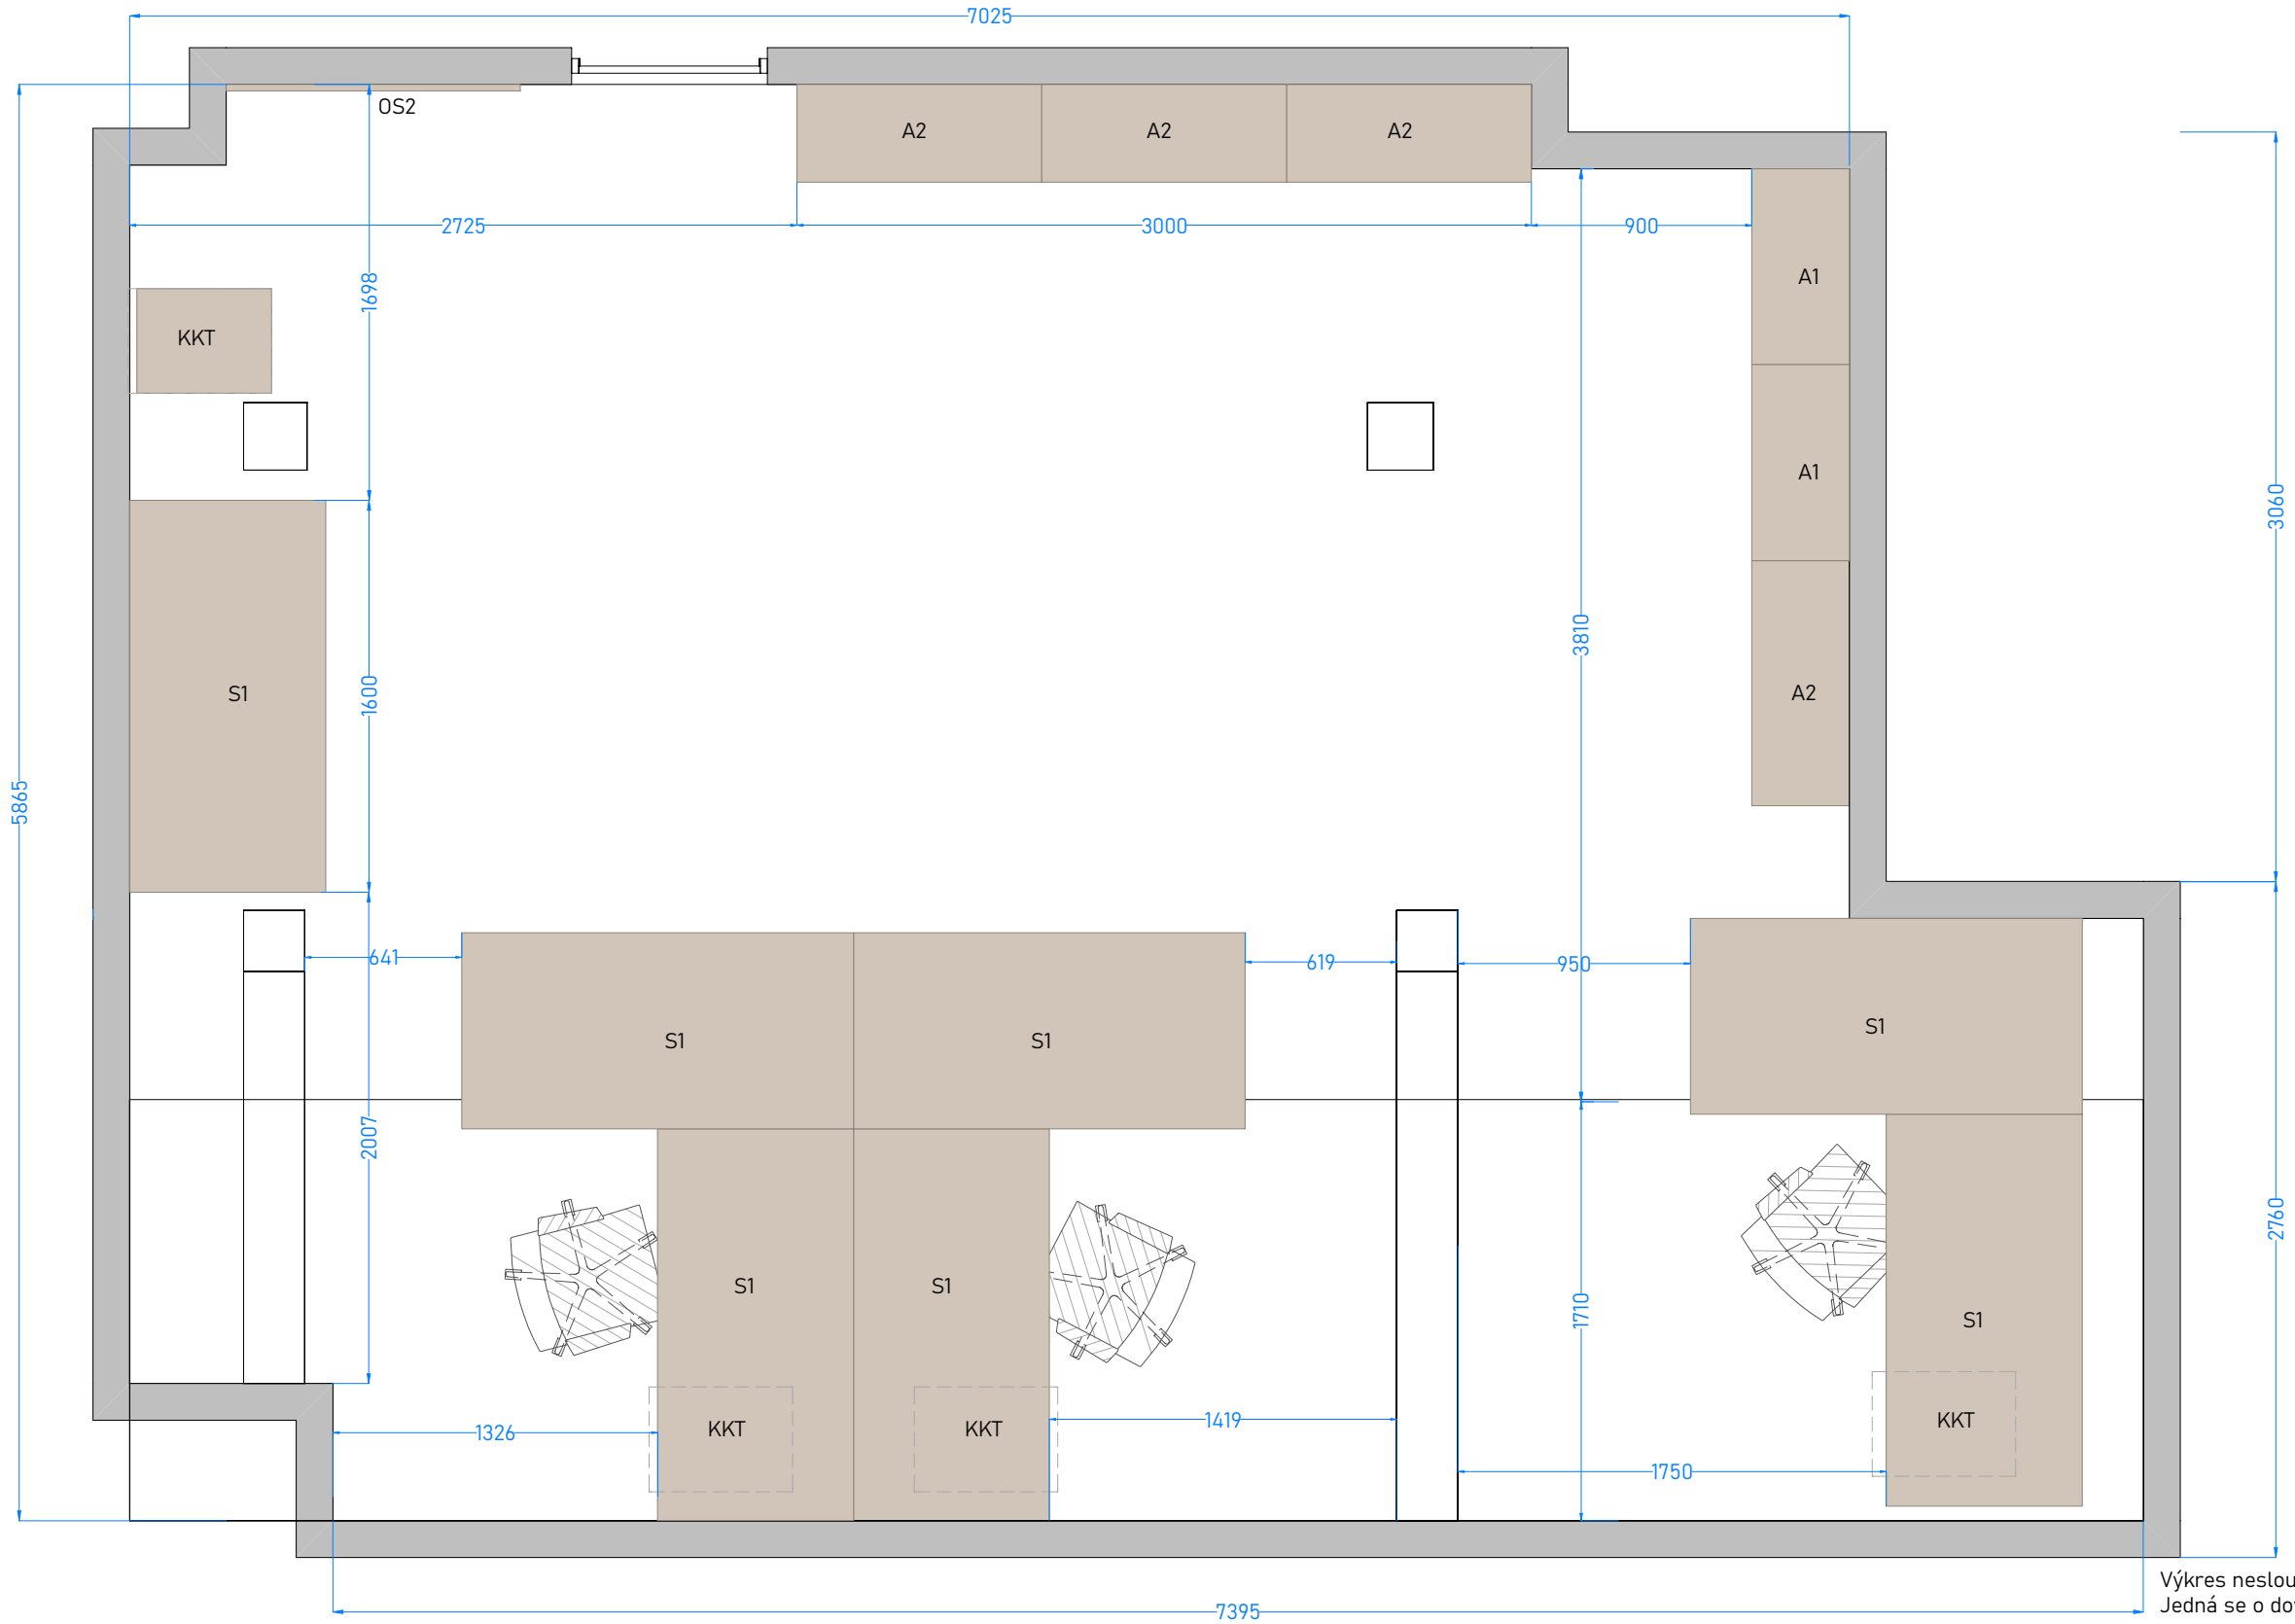

Výkres neslouží jako výrobní dokumentace. Před výrobou nutno všechny míry ověřit. Jedná se o dovybavení ke stávajícímu nábytku, provedení i dekor nutno sjednotit.

Kusovník nutno koordinovat společně s výkresy a technickou zprávou.


NAVRHOVAL	KONTROLOVAL	SCHVÁLIL	INVESTOR	tel.:605 248 882, e-mail: interiery@interdekor.cz	
Lenka Kubačáková					
INVESTOR:					
Statutární město Karviná					
NÁZEV: MěU Karviná (PROJEKT)				DATUM ZMĚNY:	MĚŘÍTKO:
				DATUM TISK:	ČÍSLO VÝKRESU:
OBSAH:					01
PŮDORYS 4-115				ČÍSLO ZAKÁZKY:	
				25-02-040	

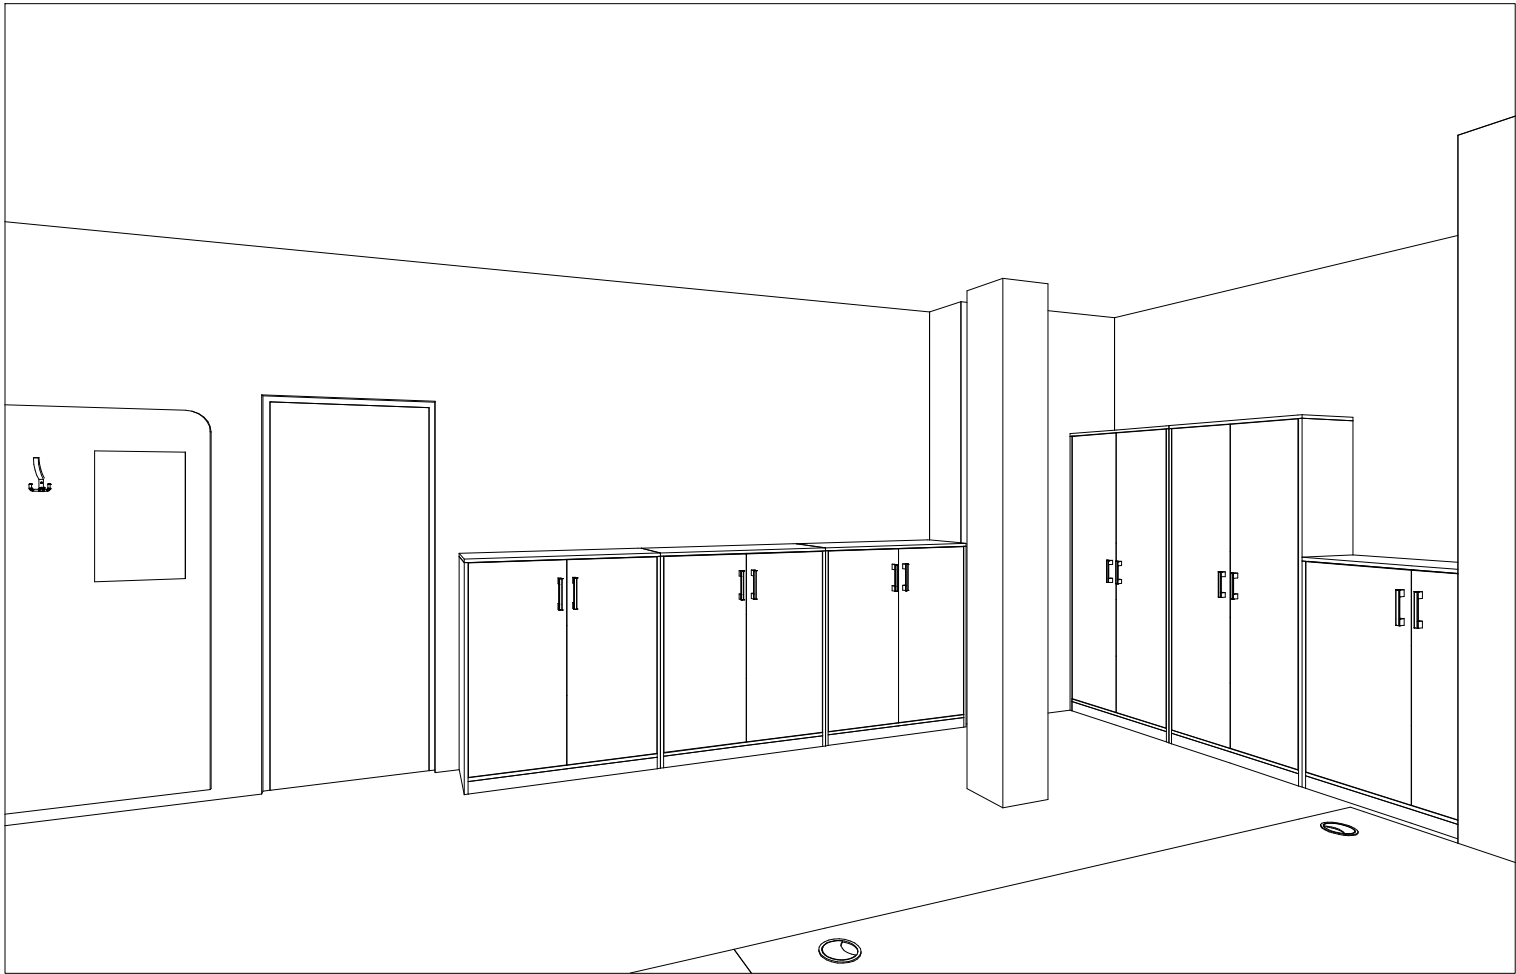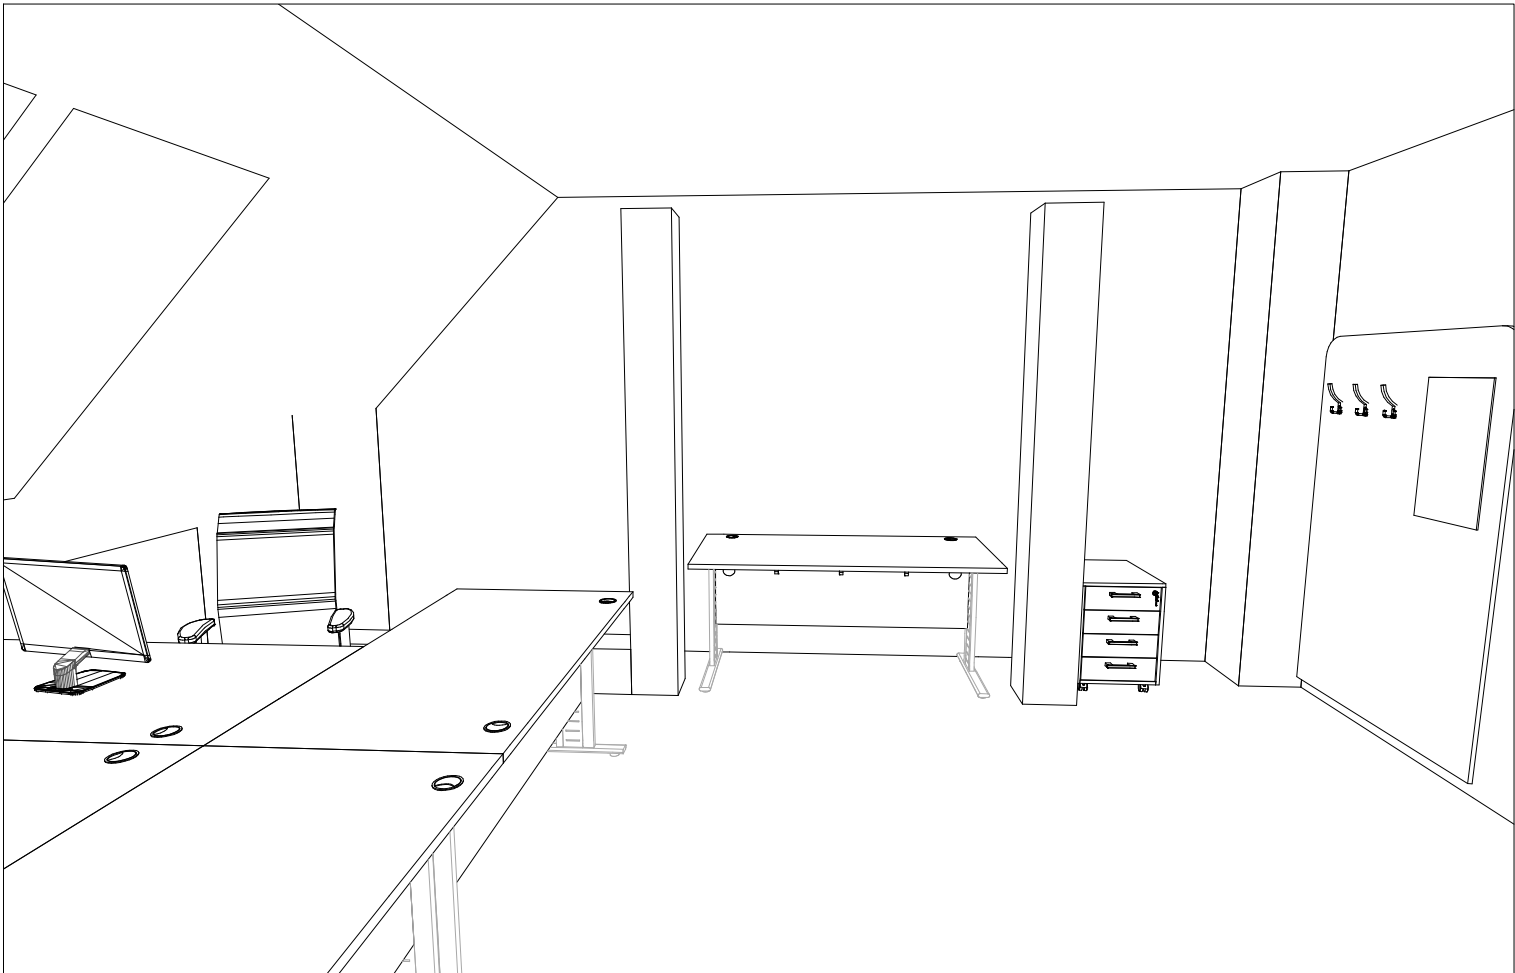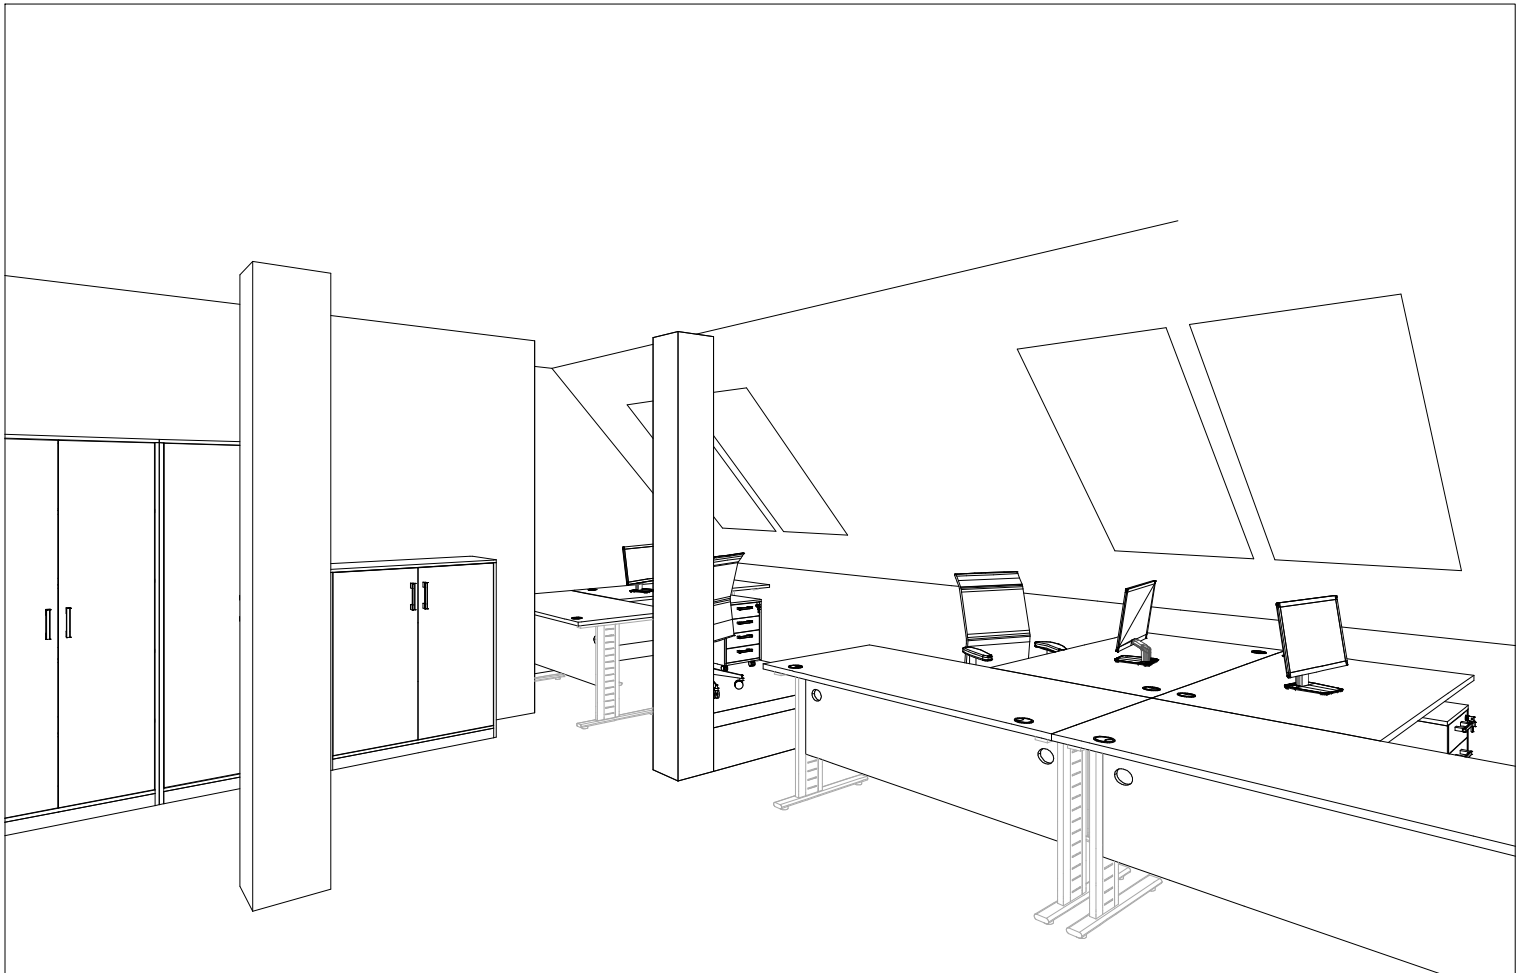

Výkres neslouží jako výrobní dokumentace. Před výrobou nutno všechny míry ověřit.
Jedná se o dovybavení ke stávajícímu nábytku, provedení i dekor nutno sjednotit.

Kusovník nutno koordinovat společně s výkresy a technickou zprávou.




NAVRHOVAL Lenka Kubačáková	KONTRLOVAL	SCHVÁLIL	INVESTOR	tel. 605 248 882, e-mail: interiery@interdekor.cz	
INVESTOR: Statutární město Karviná					
NÁZEV: MěU Karviná (PROJEKT)				DATUM ZMĚNY:	MĚŘÍTKO: 1:
				DATUM TISK: 04.04.2025	ČÍSLO VÝKRESU:
OBSAH: POHLEDY 4-115				ČÍSLO ZAKÁZKY: 25-02-040	02

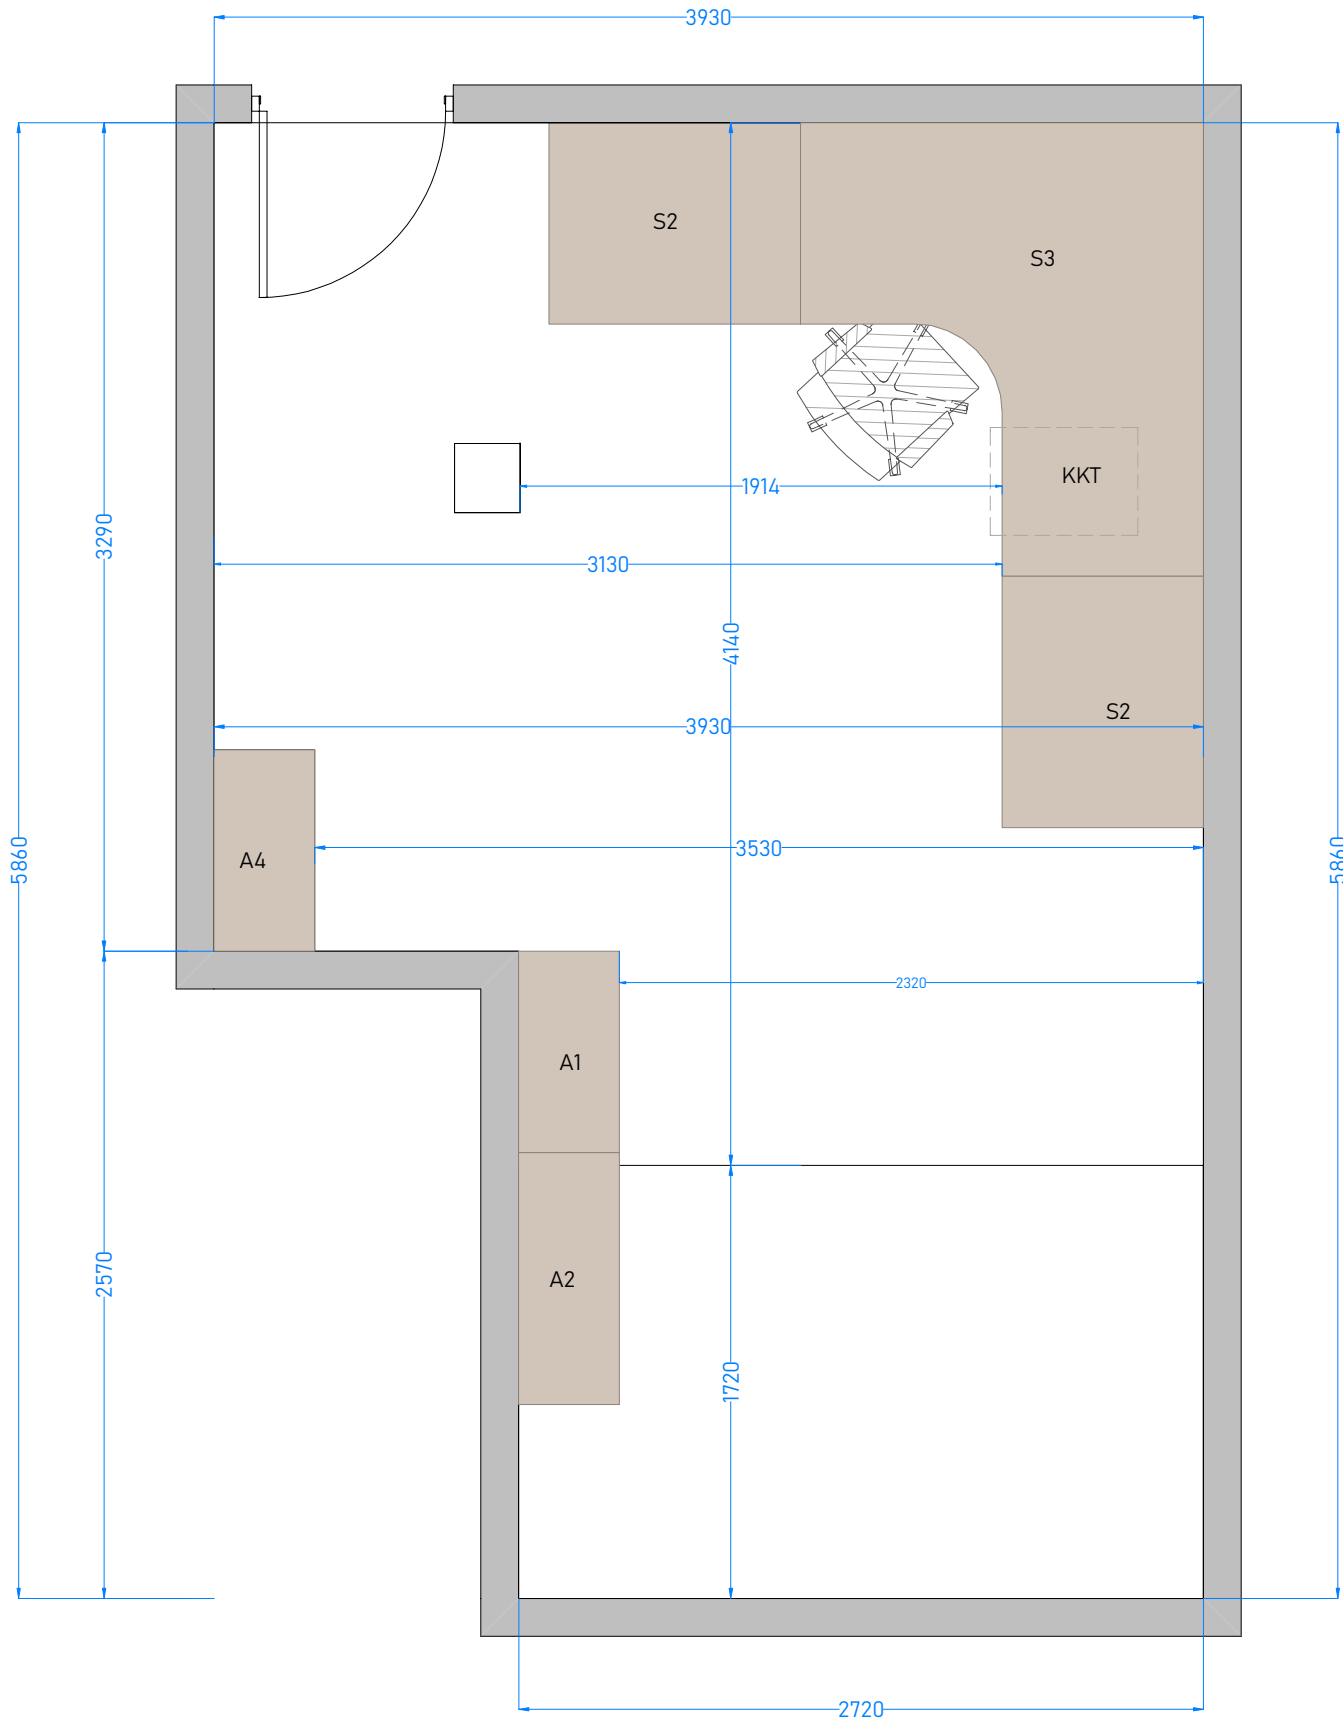

Výkres neslouží jako výrobní dokumentace. Před výrobou nutno všechny míry ověřit. Jedná se o dovybavení ke stávajícímu nábytku, provedení i dekor nutno sjednotit.

Kusovník nutno koordinovat společně s výkresy a technickou zprávou.

NAVrhoVAL	KONTROLOVAL	SCHVÁLIL	INVESTOR	tel.:605 248 882, e-mail: interieri@interdekor.cz	
Lenka Kubačáková					
INVESTOR:					
Statutární město Karviná					
NÁZEV: MěU Karviná (PROJEKT)				DATUM ZMĚNY:	MĚŘÍTKO: 1: 30
				DATUM TISK: 11.04.2025	ČÍSLO VÝKRESU: 03
OBSAH: PŮDORYS 4-115a				ČÍSLO ZAKÁZKY: 25-02-040	

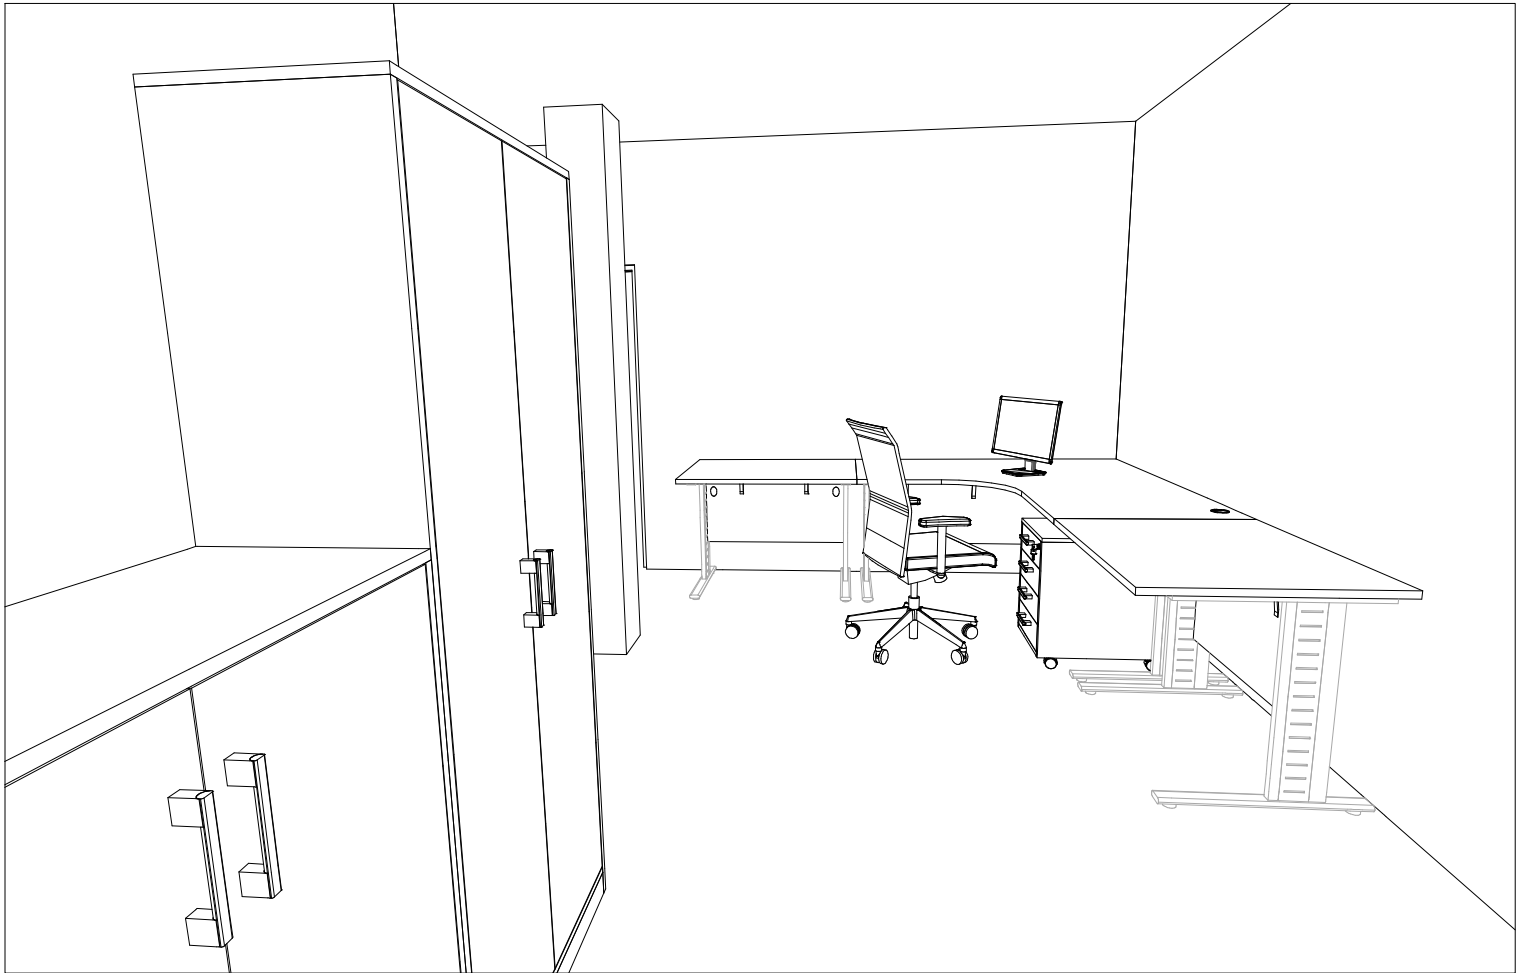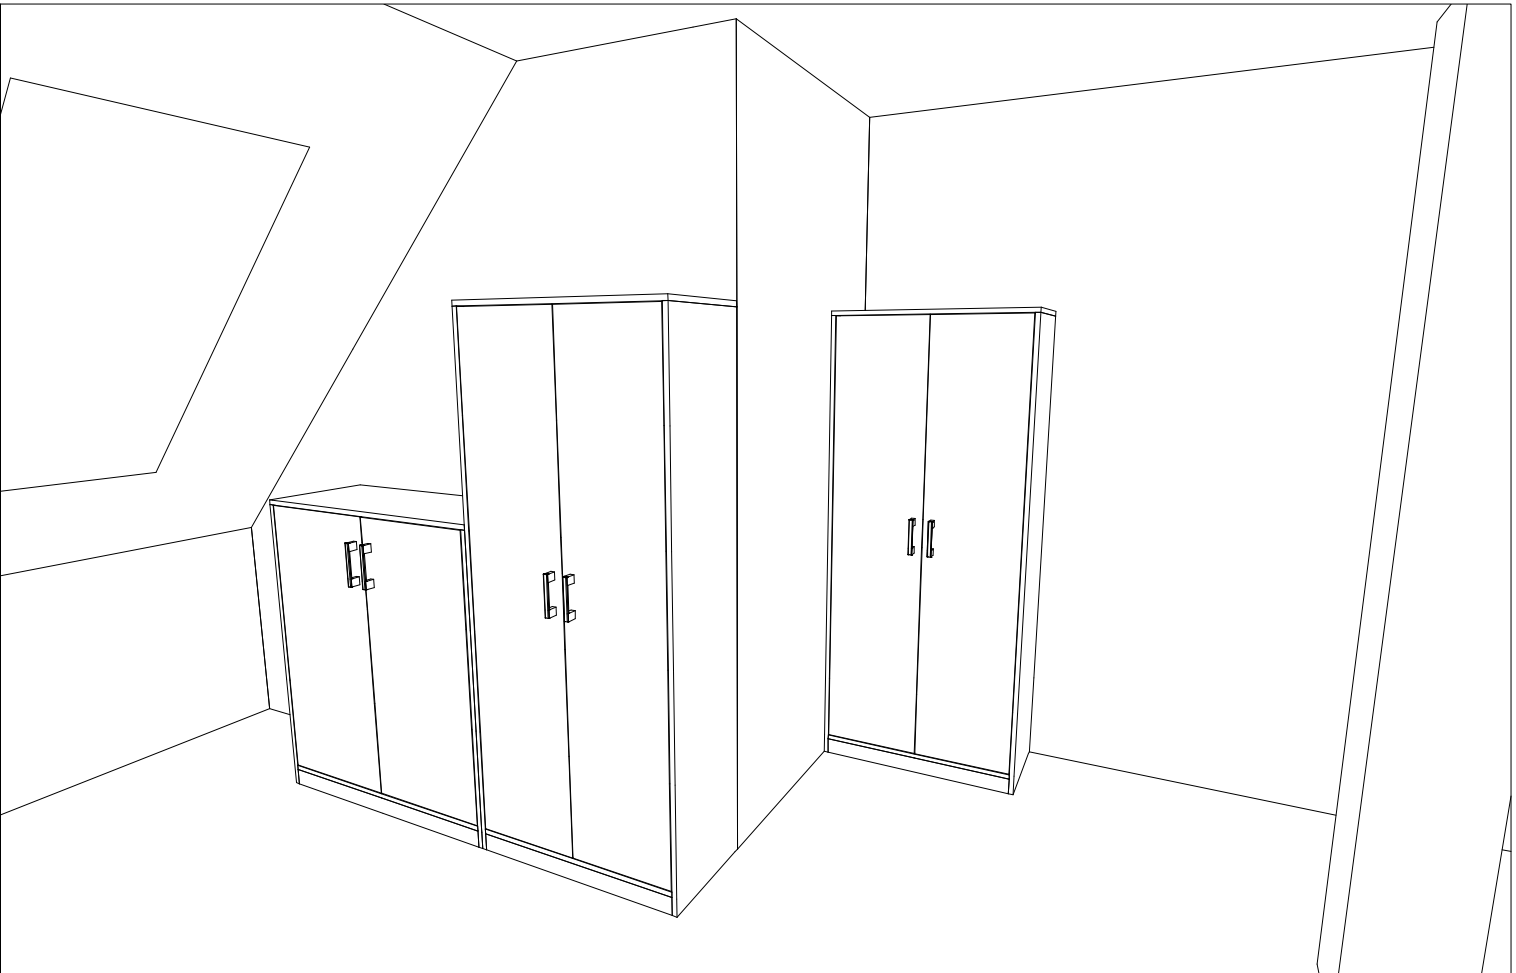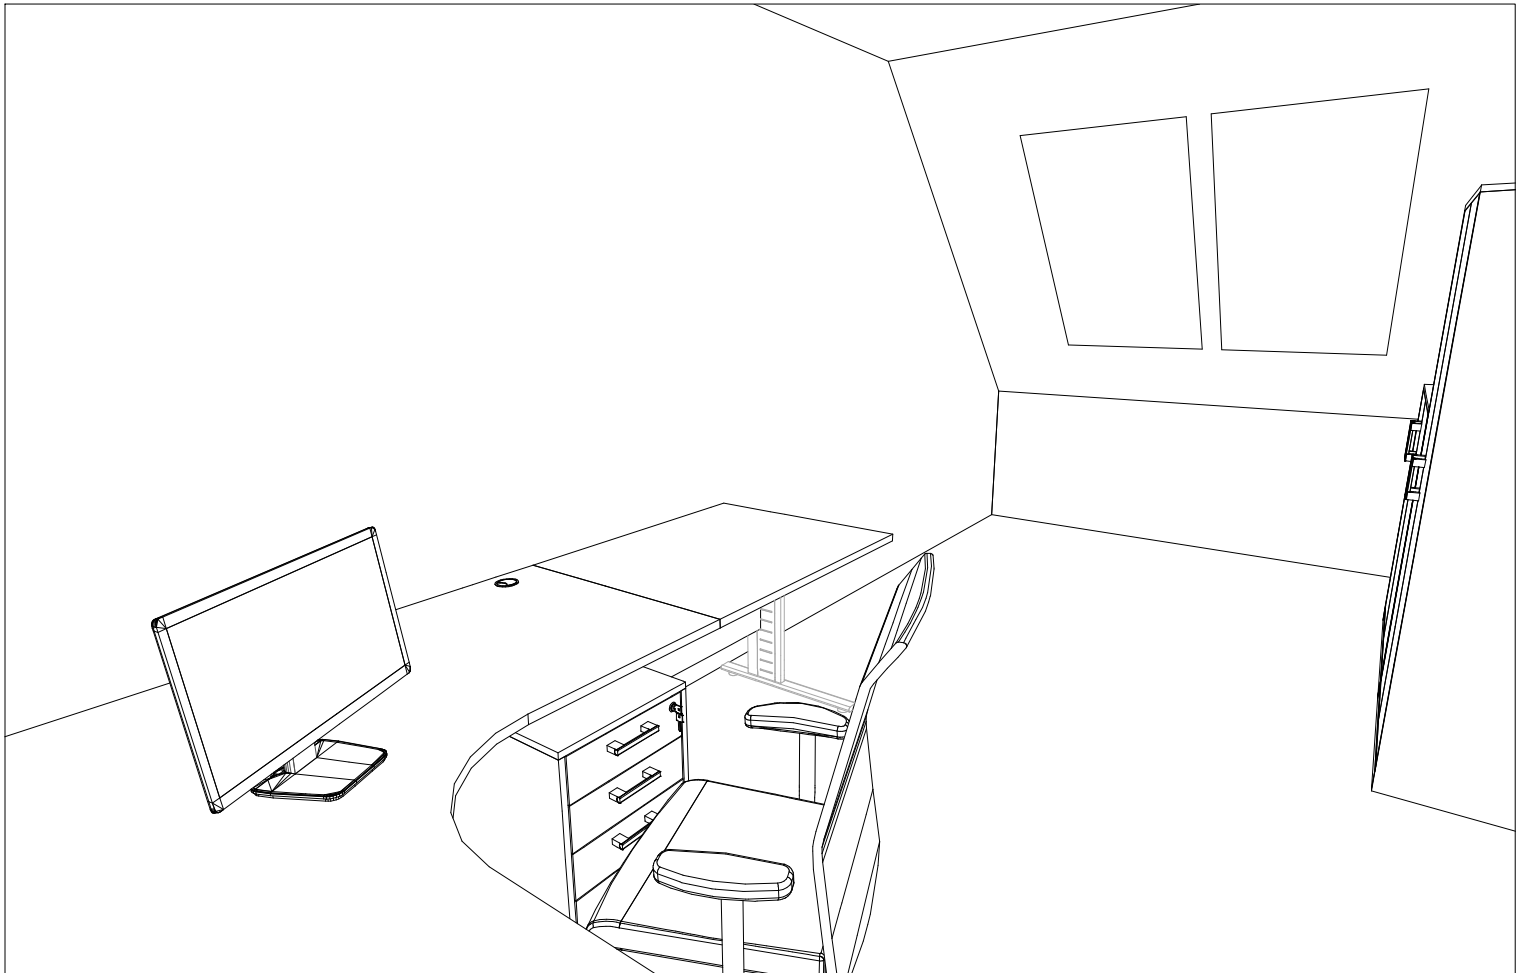


Výkres neslouží jako výrobní dokumentace. Před výrobou nutno všechny míry ověřit.
Jedná se o dovybavení ke stávajícímu nábytku, provedení i dekor nutno sjednotit.

Kusovník nutno koordinovat společně s výkresy a technickou zprávou.

NAVRHOVAL	KONTRLOVAL	SCHVÁLIL	INVESTOR	tel.:605 248 882, e-mail: interiery@interdekor.cz	
Lenka Kubačáková					
INVESTOR:					
Statutární město Karviná					
NÁZEV: MěU Karviná (PROJEKT)				DATUM ZMĚNY:	MĚŘÍTKO:
					1:
				DATUM TISK:	ČÍSLO VÝKRESU:
				04.04.2025	
OBSAH: POHLEDY 4-115a				ČÍSLO ZAKÁZKY:	04
				25-02-040	



PŮDORYS MÍSTNOSTI 4-118

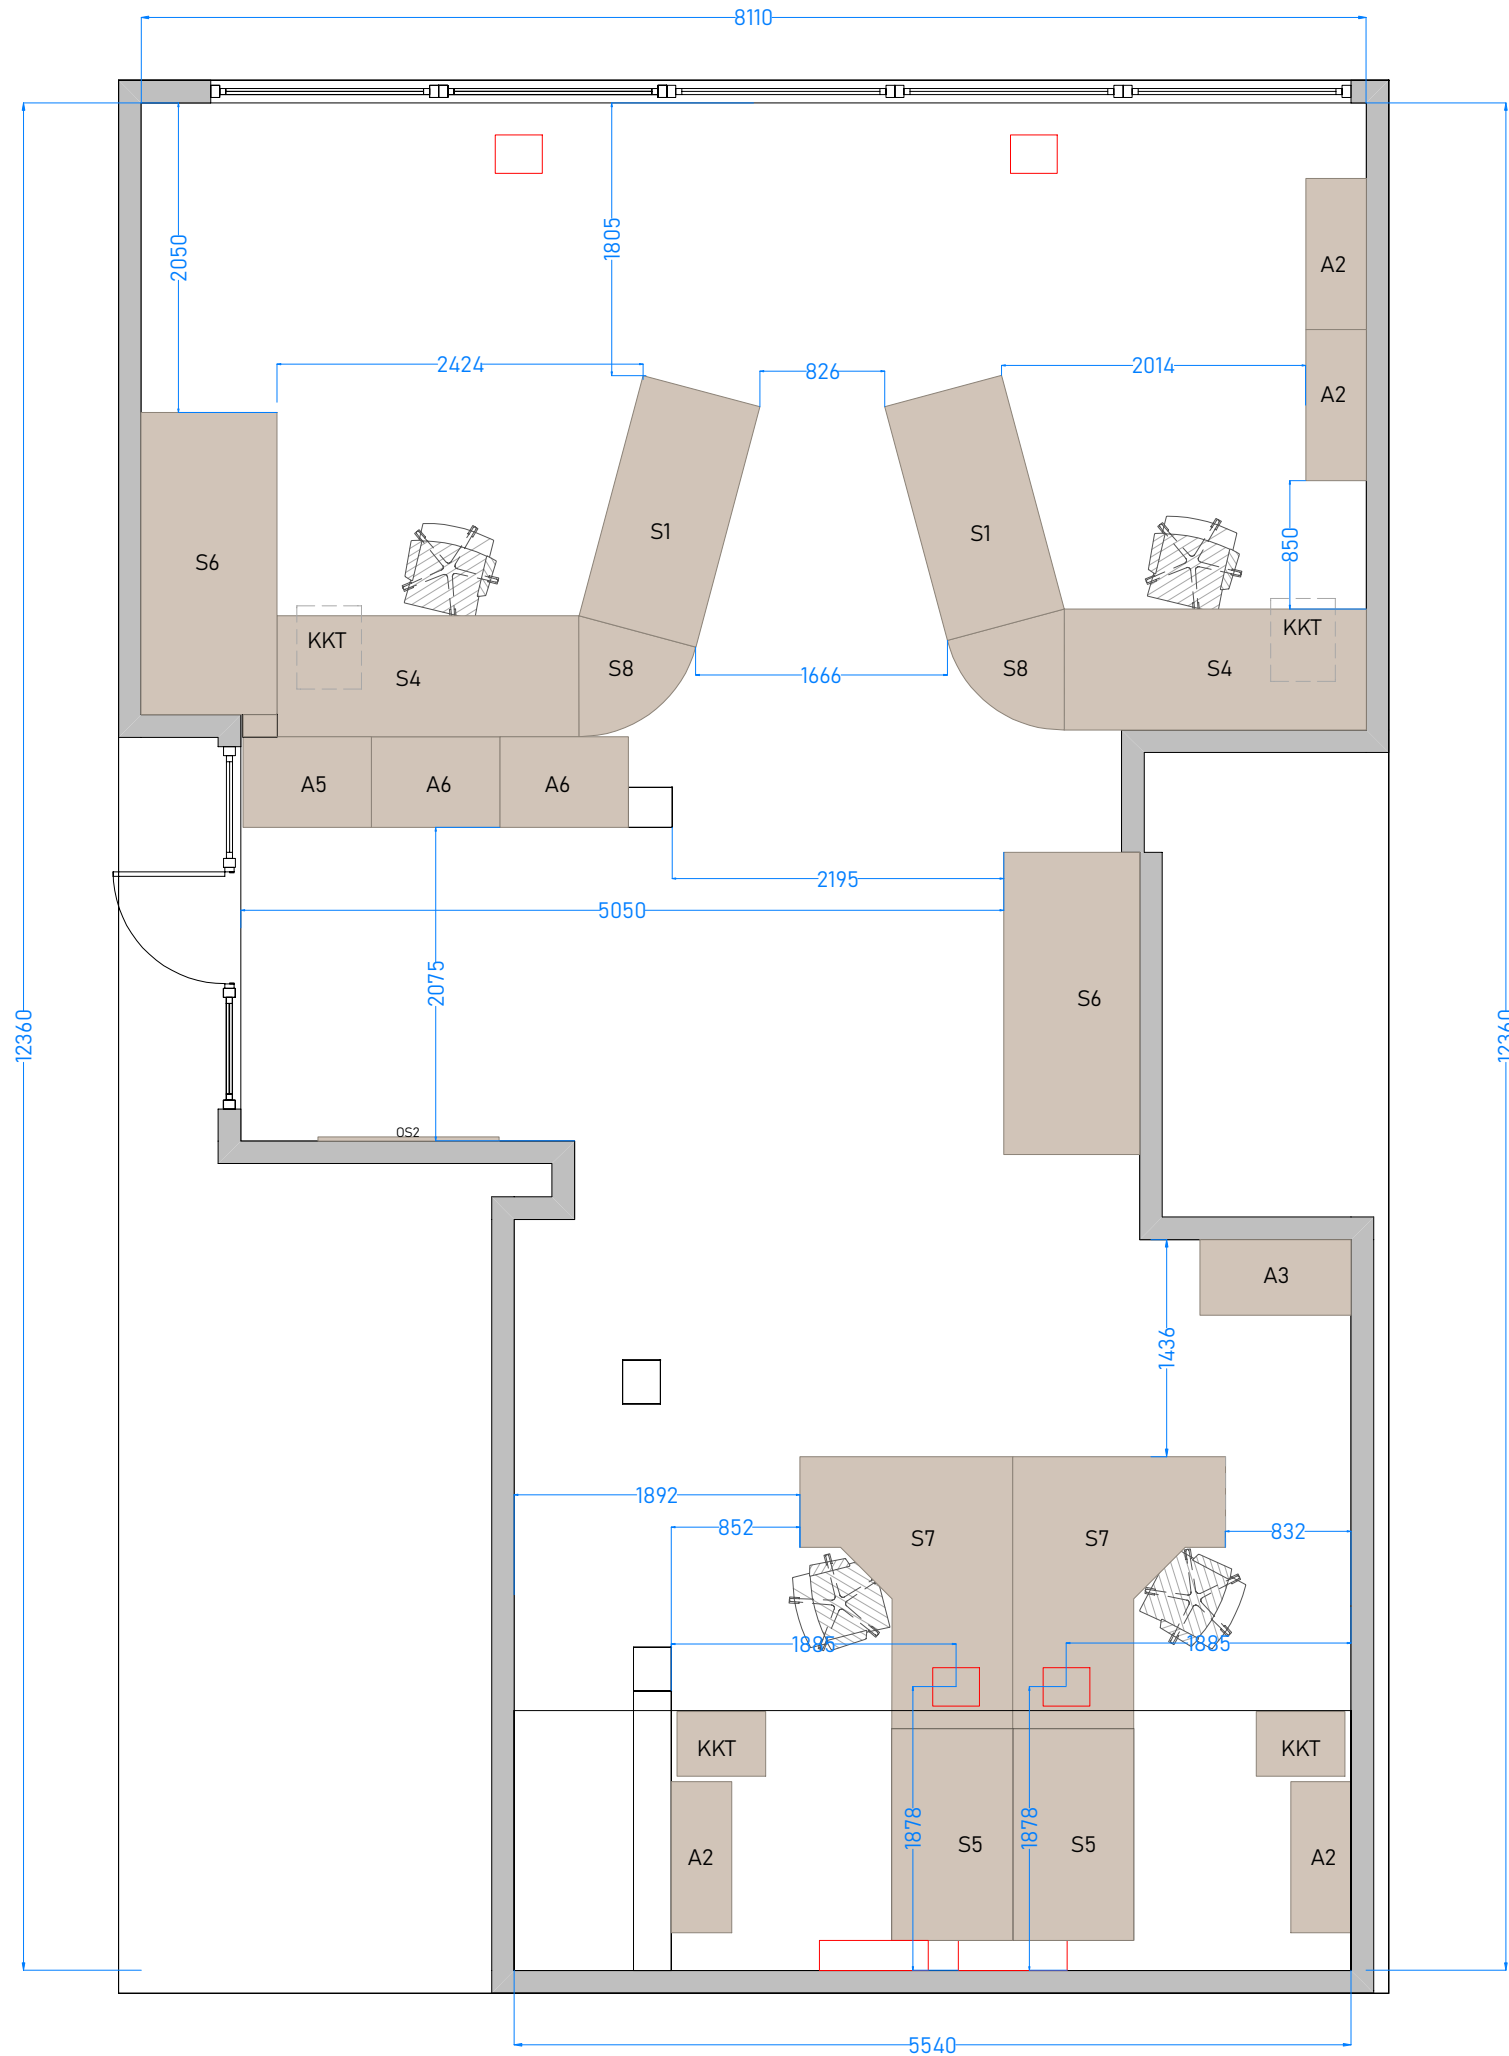

Výkres neslouží jako výrobní dokumentace. Před výrobou nutno všechny míry ověřit. Jedná se o dovybavení ke stávajícímu nábytku, provedení i dekor nutno sjednotit.

Kusovník nutno koordinovat společně s výkresy a technickou zprávou.



NAVRHOVAL	KONTROLOVAL	SCHVÁLIL	INVESTOR	tel.:605 248 882, e-mail: interieri@interdekor.cz	
Lenka Kubačáková					
INVESTOR:					
Statutární město Karviná					
NÁZEV: MěU Karviná (PROJEKT)				DATUM ZMĚNY:	MĚŘÍTKO: 1: 50
				DATUM TISK: 04.04.2025	ČÍSLO VÝKRESU: 05
OBSAH: PŮDORYS 4-118				ČÍSLO ZAKÁZKY: 25-02-040	

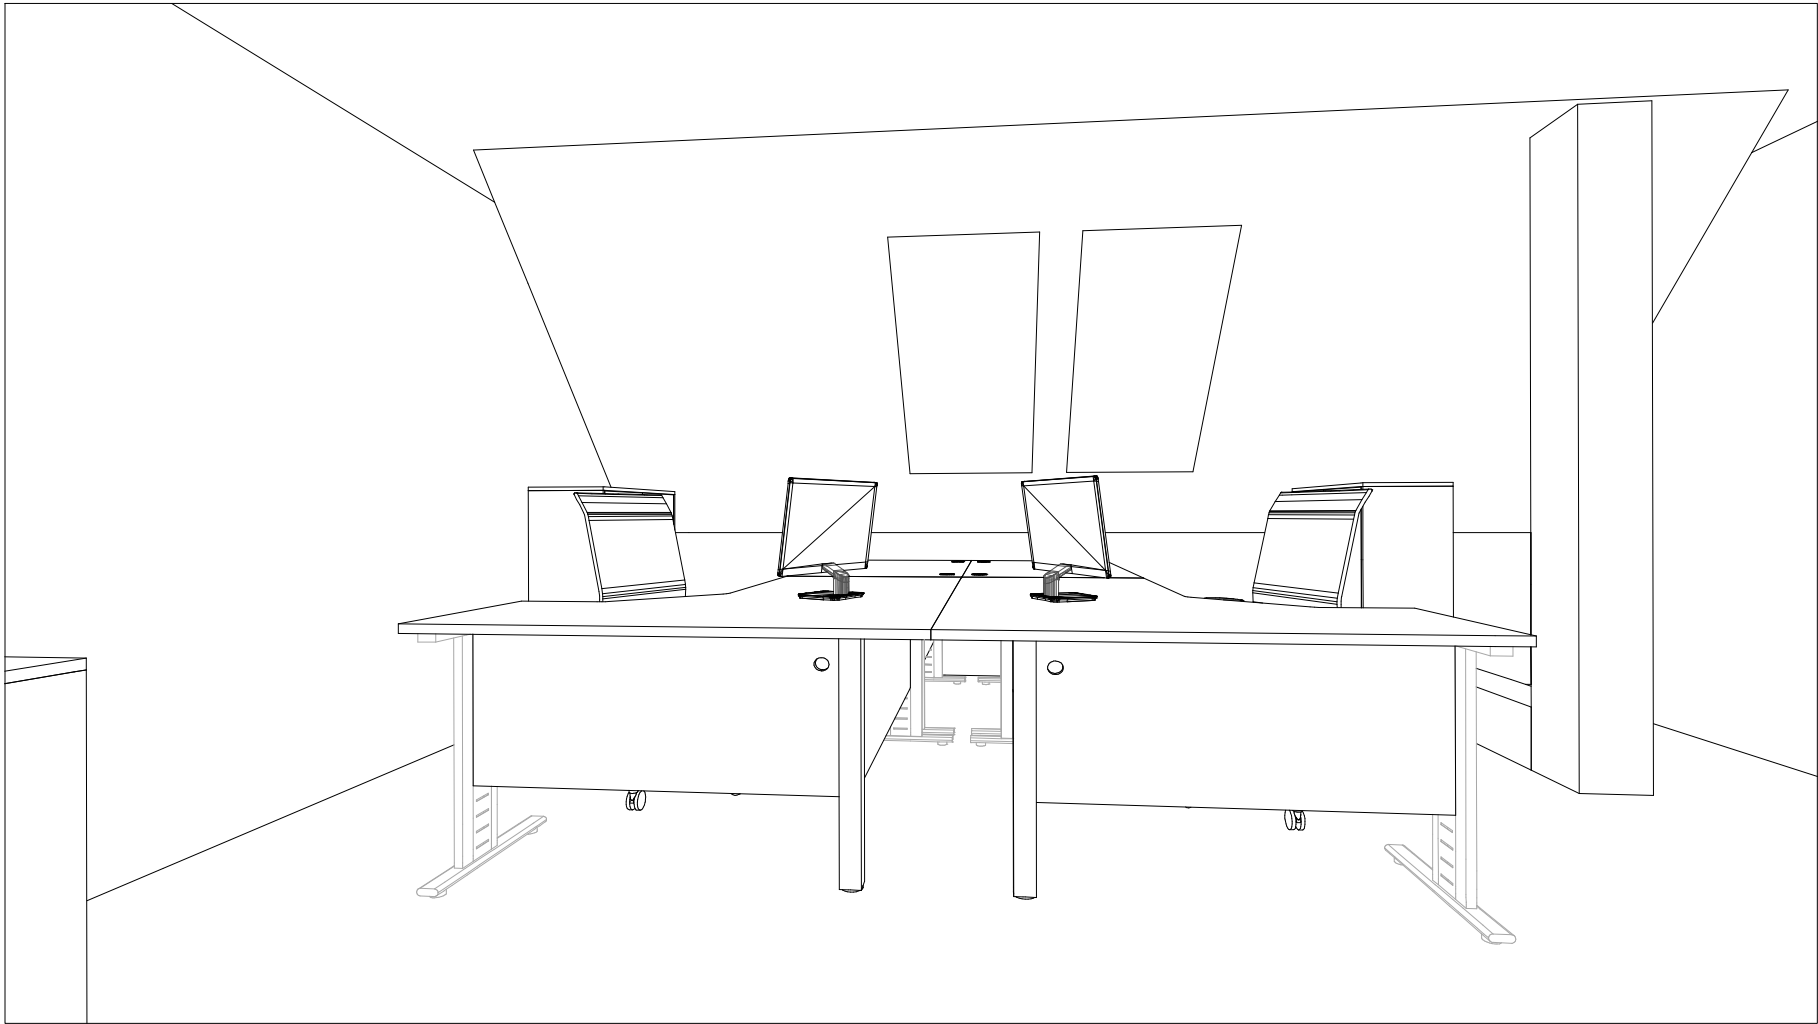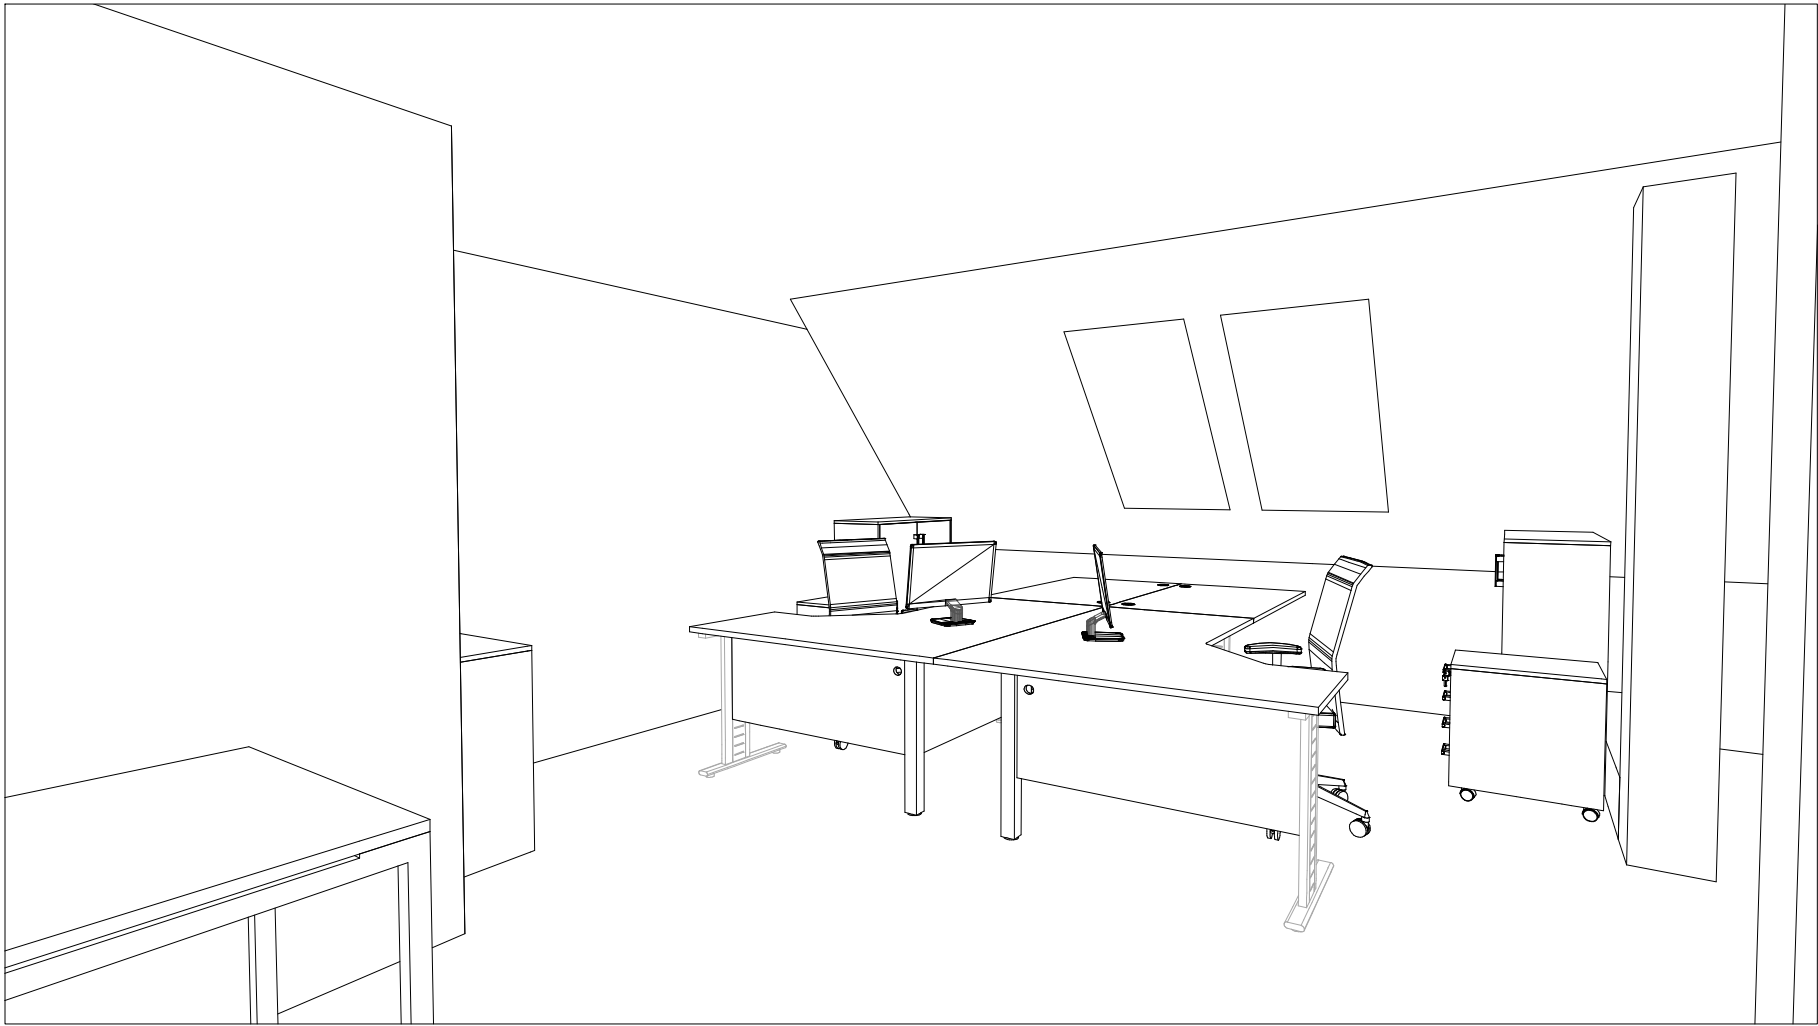

Výkres neslouží jako výrobní dokumentace. Před výrobou nutno všechny míry ověřit.
Jedná se o dovybavení ke stávajícímu nábytku, provedení i dekor nutno sjednotit.

Kusovník nutno koordinovat společně s výkresy a technickou zprávou.

NAVRHOVAL	KONTROLOVAL	SCHVÁLIL	INVESTOR	tel.:605 248 882, e-mail: interiery@interdekor.cz	
Lenka Kubačáková					
INVESTOR:					
Statutární město Karviná					
NÁZEV: MěU Karviná (PROJEKT)				DATUM ZMĚNY:	MĚŘÍTKO:
					1:
				DATUM TISK:	ČÍSLO VÝKRESU:
				04.04.2025	
OBSAH: POHLEDY 4-118				ČÍSLO ZAKÁZKY:	06
				25-02-040	

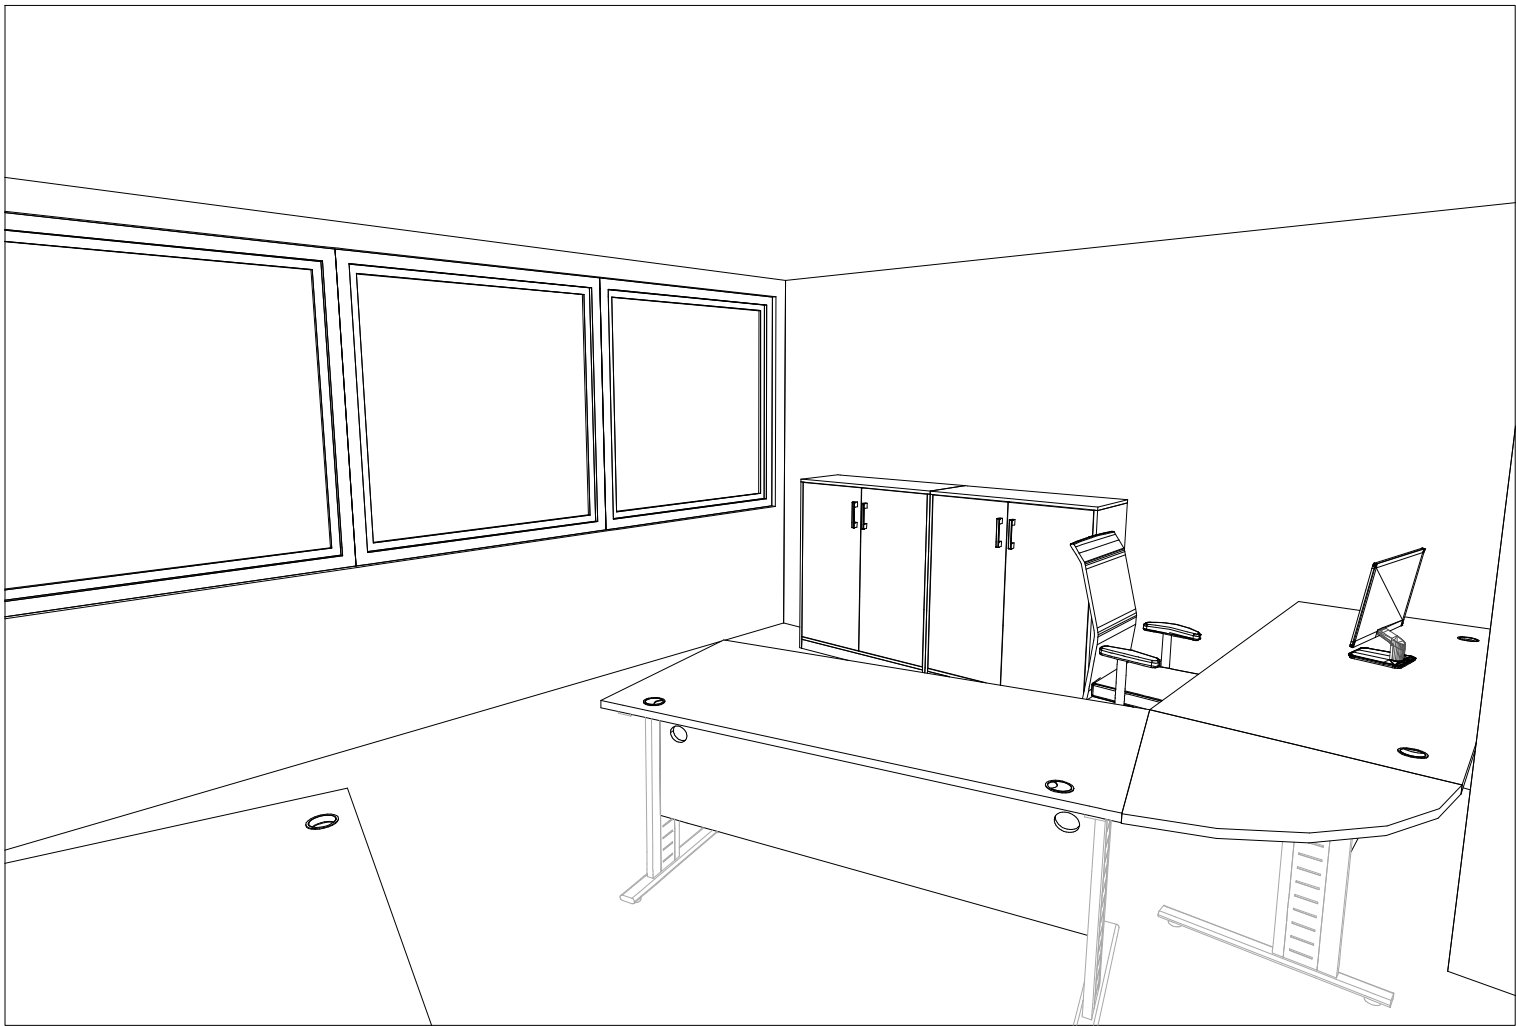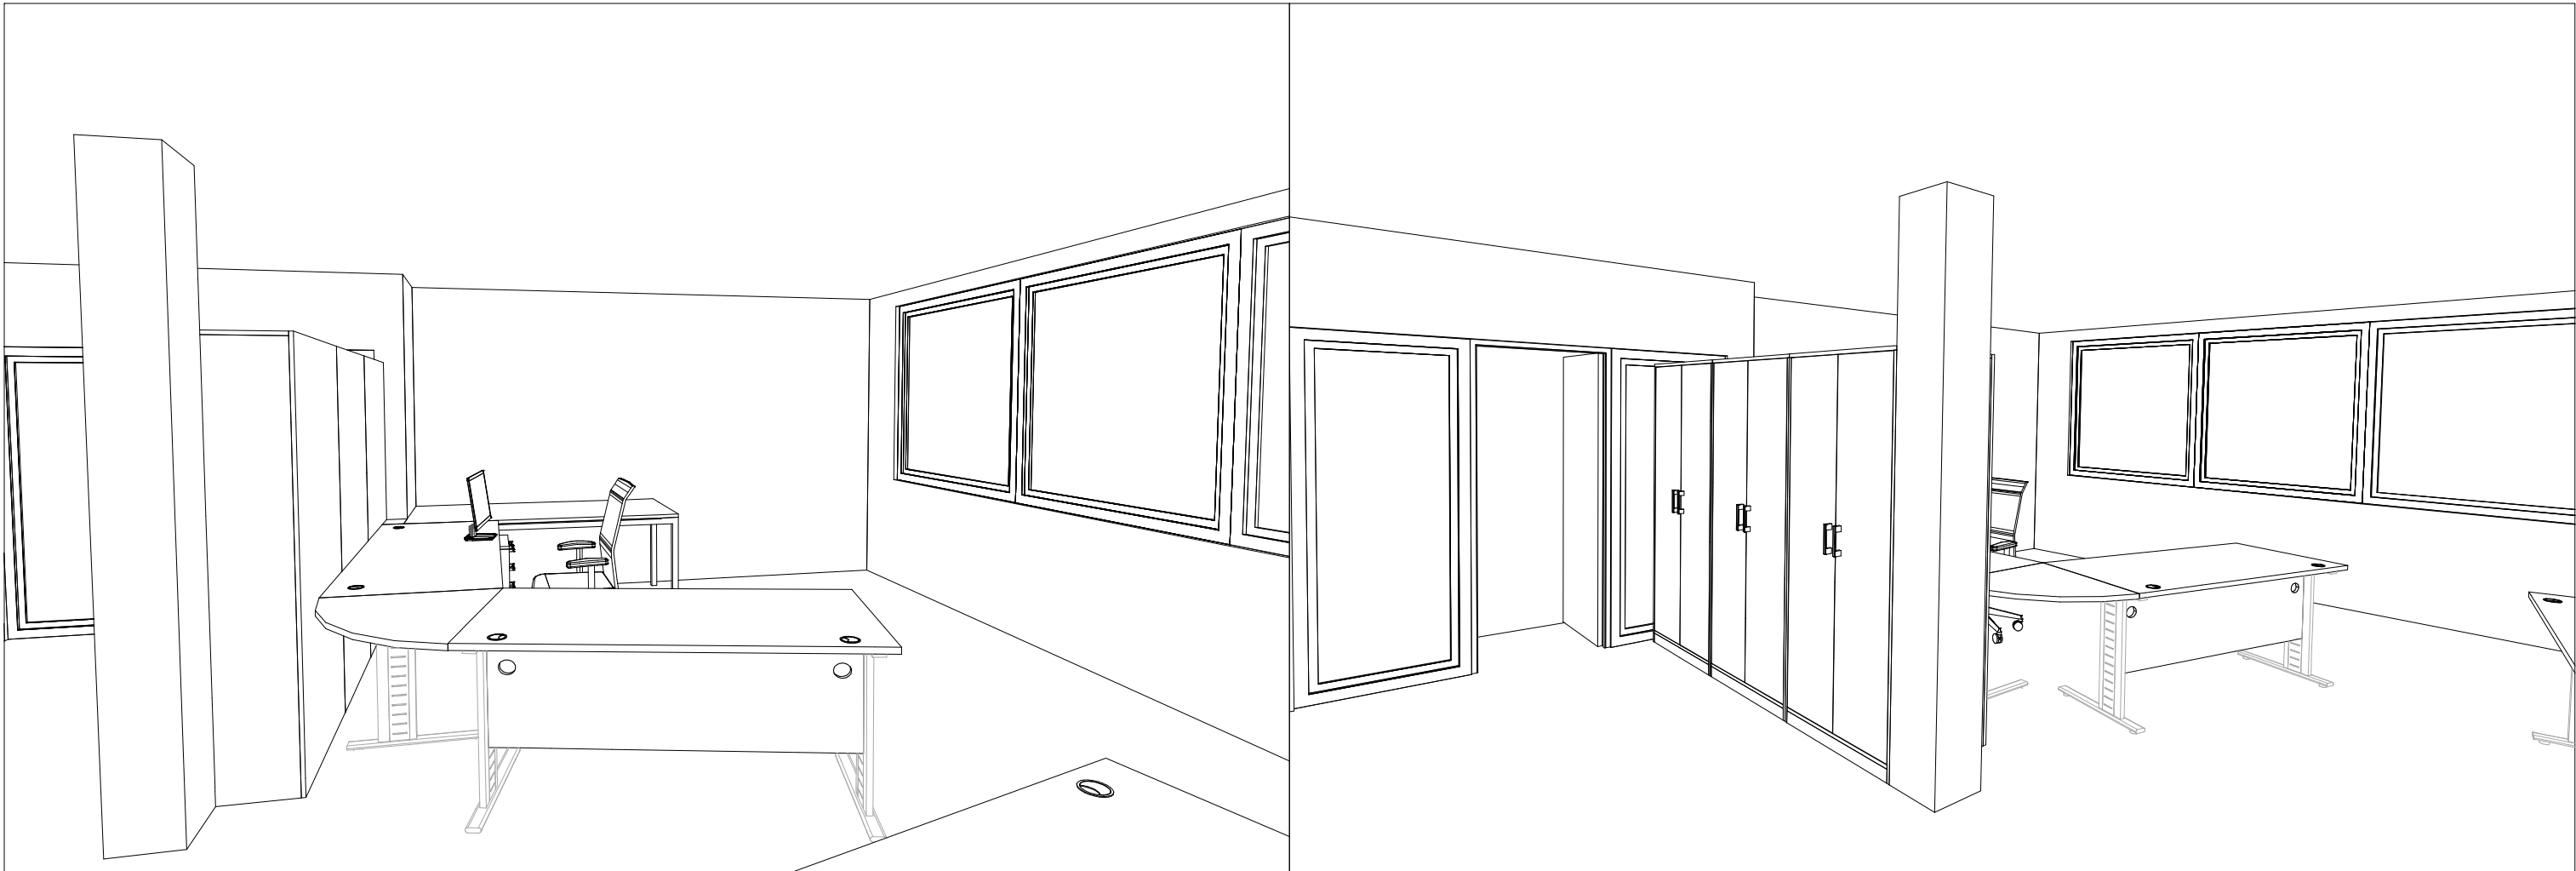

Výkres neslouží jako výrobní dokumentace. Před výrobou nutno všechny míry ověřit.
Jedná se o dovybavení ke stávajícímu nábytku, provedení i dekor nutno sjednotit.

Kusovník nutno koordinovat společně s výkresy a technickou zprávou.

NAVRHOVAL Lenka Kubačáková	KONTRLOVAL	SCHVÁLIL	INVESTOR	tel.:605 248 882, e-mail: interiery@interdekor.cz	
INVESTOR: Statutární město Karviná					
NÁZEV: MěU Karviná (PROJEKT)				DATUM ZMĚNY:	MĚŘÍTKO: 1:
				DATUM TISK: 04.04.2025	ČÍSLO VÝKRESU:
OBSAH: POHLEDY 4-118				ČÍSLO ZAKÁZKY: 25-02-040	07

Korpusy, dvířka, čílka a stolové desky:
Kronospan 0381 BS
Classic Beech

Úchytky:
Tulip Porta, rozteč 160mm
eloxovaný hliník matný



Výkres neslouží jako výrobní dokumentace. Před výrobou nutno všechny míry ověřit. Jedná se o dovybavení ke stávajícímu nábytku, provedení i dekor nutno sjednotit.


Kusovník nutno koordinovat společně s výkresy a technickou zprávou.

NÁBYTEK


<i>ozn</i>	<i>popis</i>	<i>rozměry ŠxHLxV</i>	<i>ks</i>
A1	Skříň vysoká policová	800x400x1880	3
A2	Skříň nízká policová	1000x400x1160	9
A3	Skříň nízká policová	1000x500x800	1
A4	Skříň vysoká šatní	800x400x1880	1
A5	Skříň vysoká šatní/policová s pohledovými zády	850x600x1880	1
A6	Skříň vysoká 2dveřová policová s pohledovými zády	850x600x1880	2
KKT	Kontejner čtyřzásuvkový, centrální zámek	428x550x613	9
S1	Stůl pracovní rovný, kovová podnož	1600x800x735	9
S2	Stůl pracovní rovný, kovová podnož	1000x800x735	2
S3	Stůl pracovní rohový, kovová podnož	1600/800x1800/ 800x735	1
S4	Stůl pracovní rovný, kovová podnož	2000x800x735	2
S5	Stůl pracovní rovný, kovová podnož	1400x800x735	2
S6	Stůl pracovní rovný, kovová podnož	2000x900x735	2
S7	Stůl pracovní rohový, kovová podnož	1400/600x1800/ 800x735	2
S8	Stolová rohová spojovací deska	800x773x25	2
OS2	Odkládací stěna s kovovými háčky a zrcadlem	1200x18x1820	2

NAVRHOVAL Lenka Kubačáková	KONTROLOVAL	SCHVÁLIL	INVESTOR	tel.: 605 248 882, e-mail: interieri@interdekor.cz	
INVESTOR: Statutární město Karviná					
NÁZEV: MěU Karviná (PROJEKT)				DATUM ZMĚNY:	MĚŘÍTKO: 1: 20
OBSAH: KUSOVNÍK				DATUM TISK: 07.04.2025	ČÍSLO VÝKRESU: 08
				ČÍSLO ZAKÁZKY: 25-02-040	


S1 - 9ks
v místnosti: 4-115 - 7ks, 4-118 - 2ks

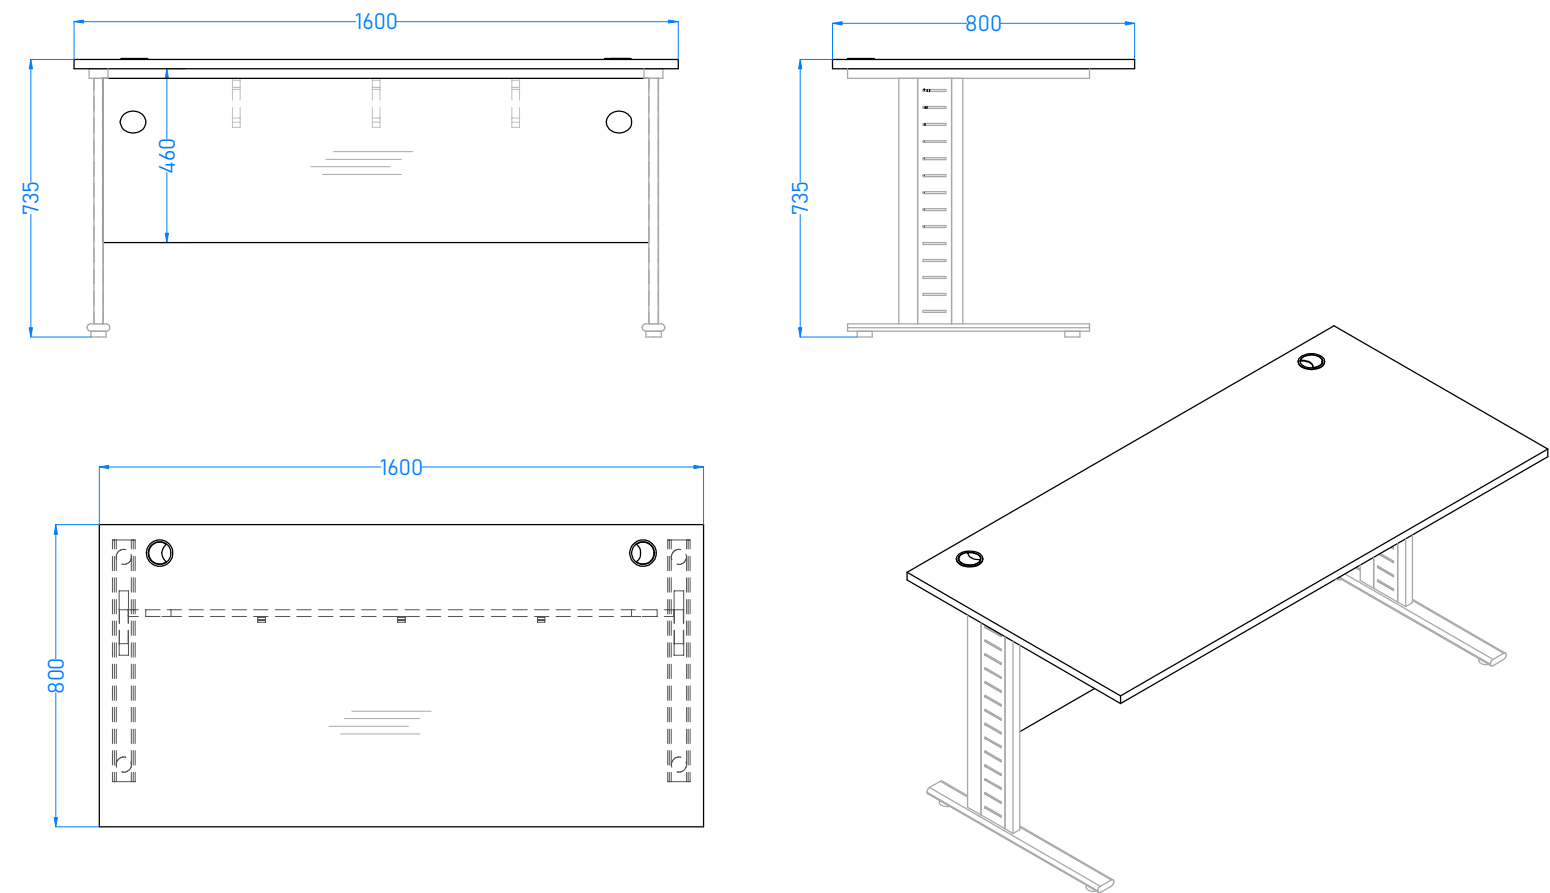

S2 - 2ks
v místnosti: 4-115a -2ks

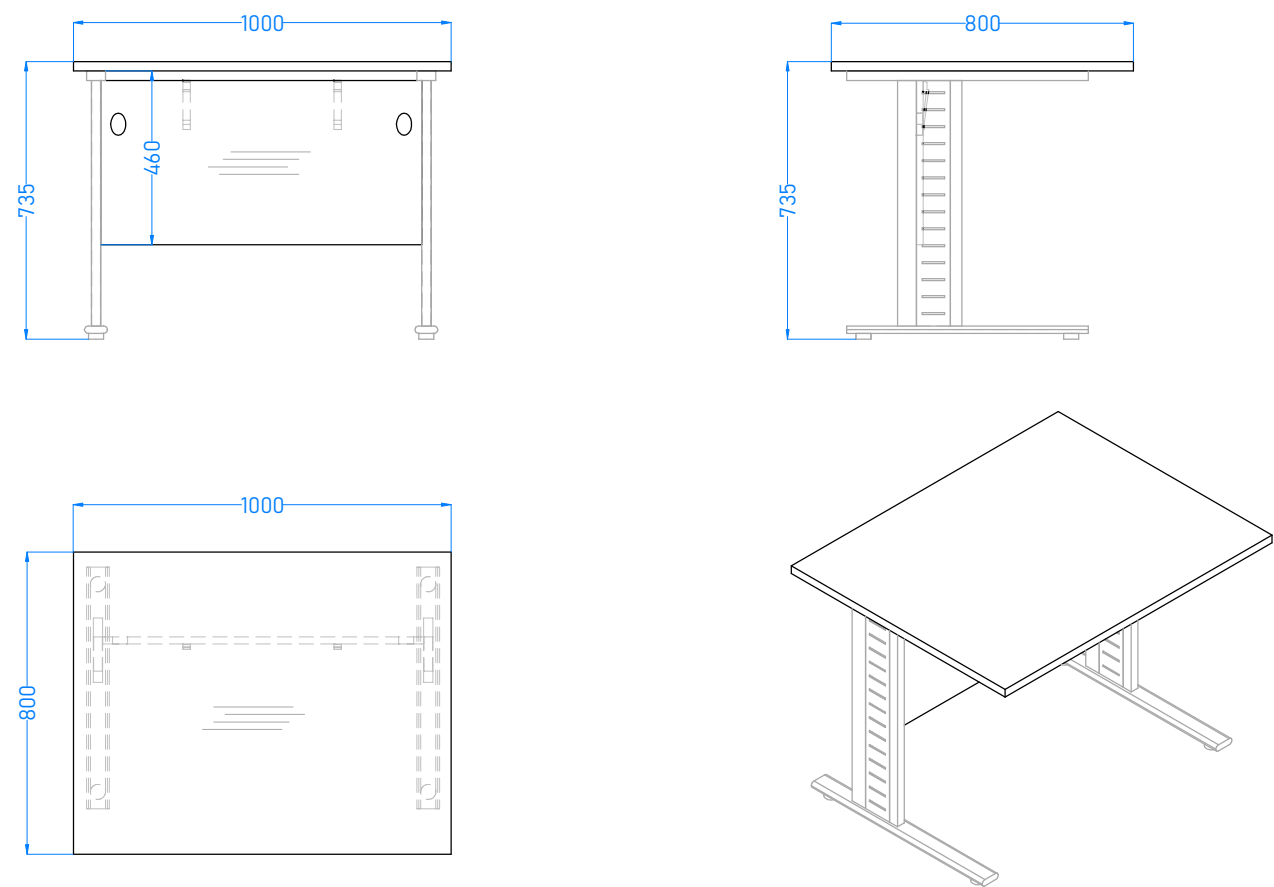

KKT - 9ks
v místnosti: 4-115 -4ks, 4-115a -1ks, 4-118 - 4ks


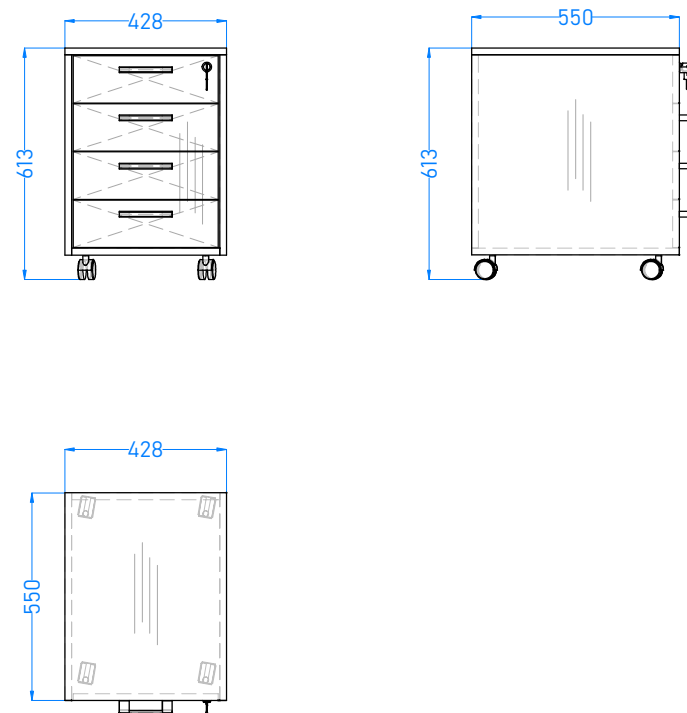


Výkres neslouží jako výrobní dokumentace. Před výrobou nutno všechny míry ověřit. Jedná se o dovybavení ke stávajícímu nábytku, provedení i dekor nutno sjednotit.


Kusovník nutno koordinovat společně s výkresy a technickou zprávou.

NAVRHOVAL Lenka Kubačáková	KONTROLOVAL	SCHVÁLIL	INVESTOR	tel.:605 248 882, e-mail: interiery@interdekor.cz	
INVESTOR: Statutární město Karviná					
NÁZEV: MěU Karviná (PROJEKT)				DATUM ZMĚNY:	MĚŘÍTKO: 1: 20
				DATUM TISK: 10.04.2025	ČÍSLO VÝKRESU:
OBSAH: NÁBYTEK - S1, S2, KKT				ČÍSLO ZAKÁZKY: 25-02-040	09

S3 -1ks
v místnosti: 4-115a - 1ks

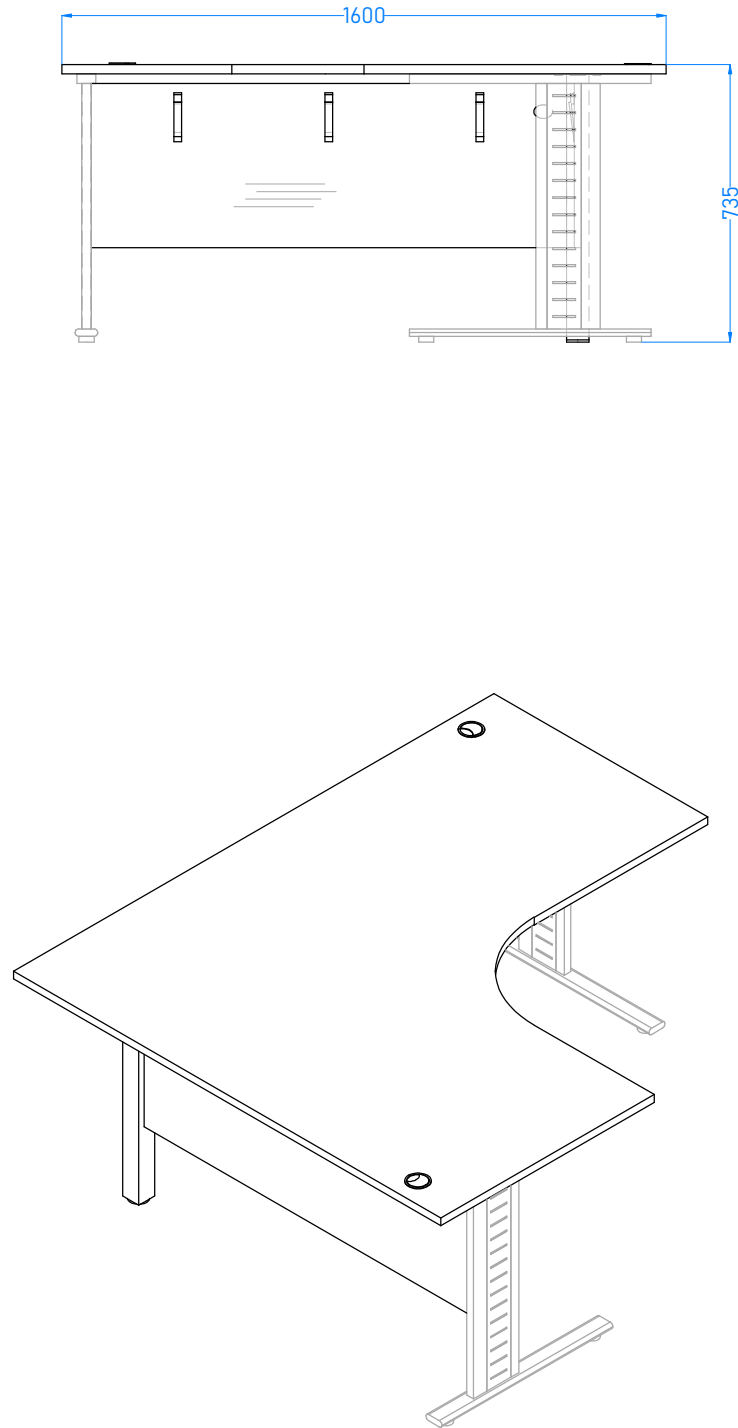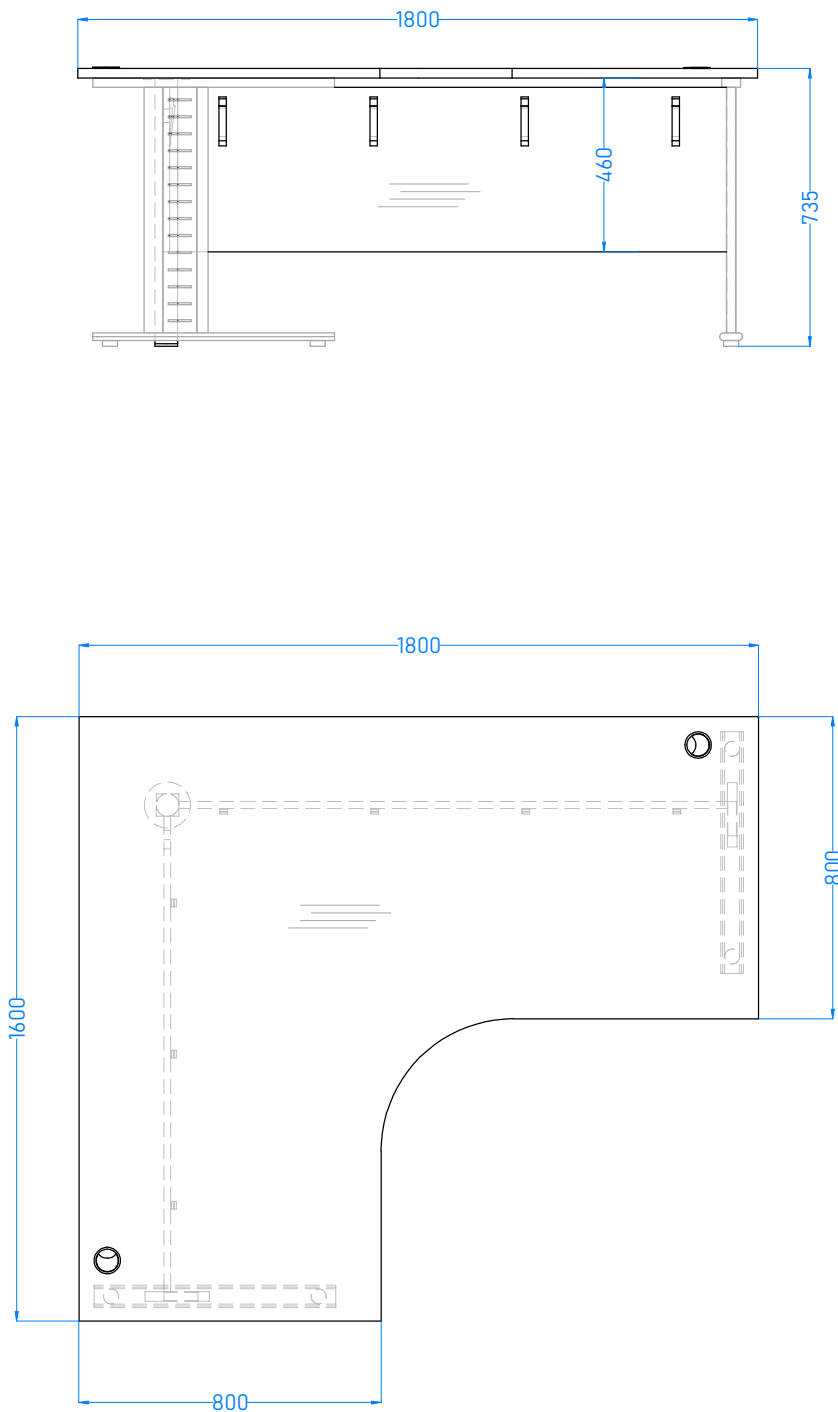

S8- 2ks
v místnosti: 4-118 - 2ks



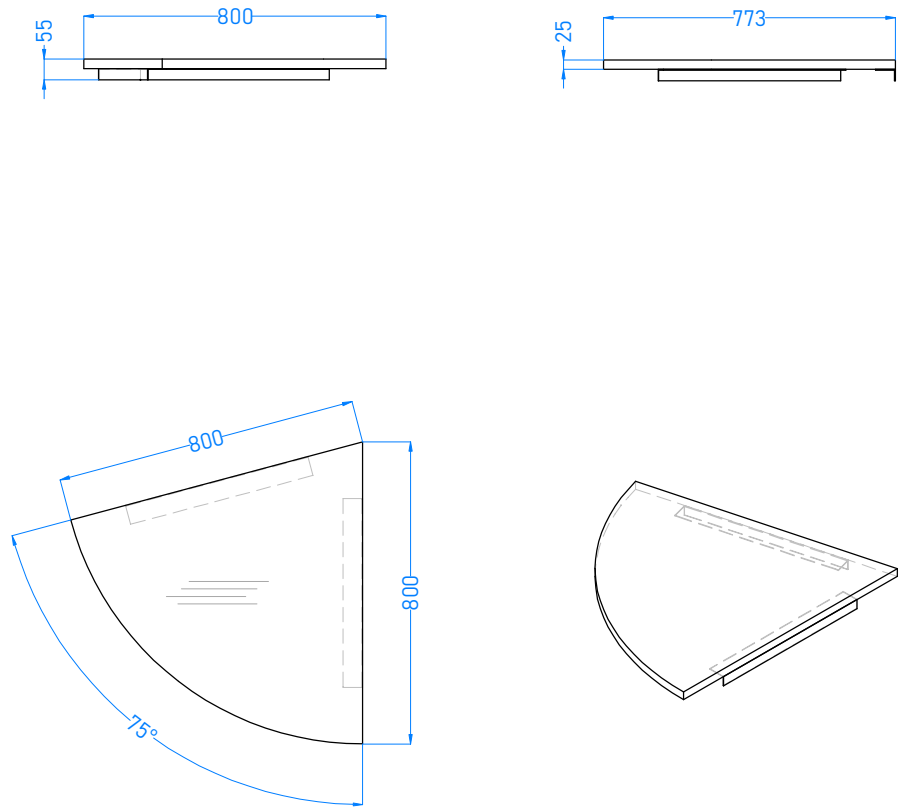


Výkres neslouží jako výrobní dokumentace. Před výrobou nutno všechny míry ověřit. Jedná se o dovybavení ke stávajícímu nábytku, provedení i dekor nutno sjednotit.





Kusovník nutno koordinovat společně s výkresy a technickou zprávou.

NAVRHOVAL Lenka Kubačáková	KONTRLOVAL	SCHVÁLIL	INVESTOR	tel.:605 248 882, e-mail: interierey@interdekor.cz	
INVESTOR: Statutární město Karviná					
NÁZEV: MěU Karviná (PROJEKT)					
OBSAH: NÁBYTEK - S3, S8				DATUM ZMĚNY:	MĚŘÍTKO: 1: 20
				DATUM TISK: 04.04.2025	ČÍSLO VÝKRESU: 10
				ČÍSLO ZAKÁZKY: 25-02-040	




S4 -2ks
v místnosti: 4-118 - 2ks

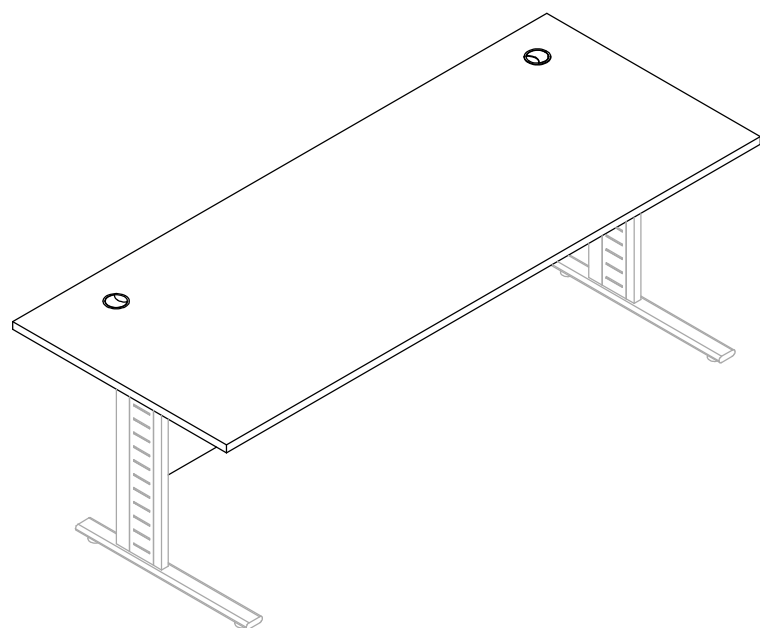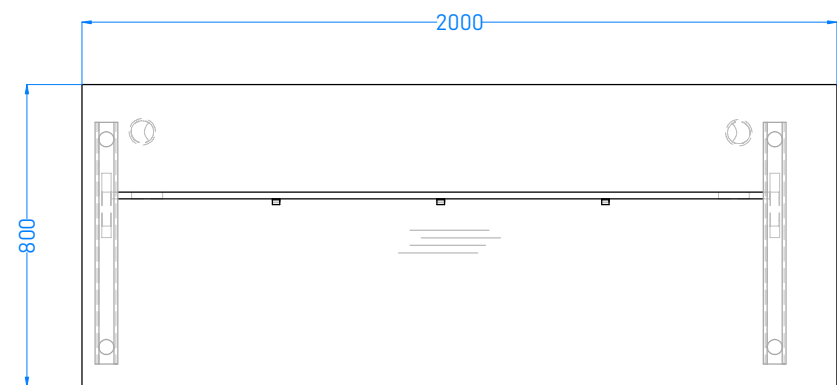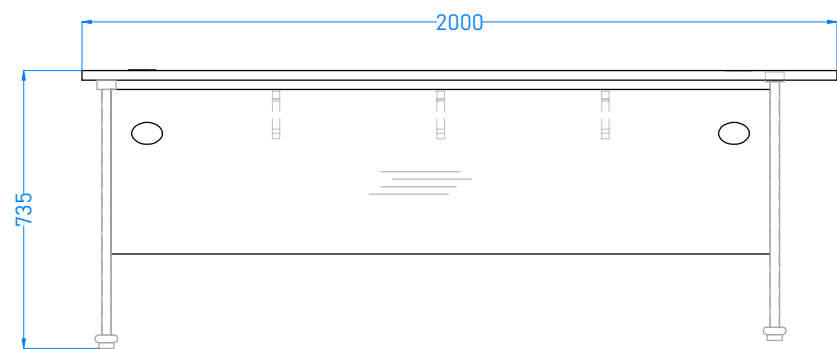

S5 - 2ks
v místnosti: 4-118 - 2ks

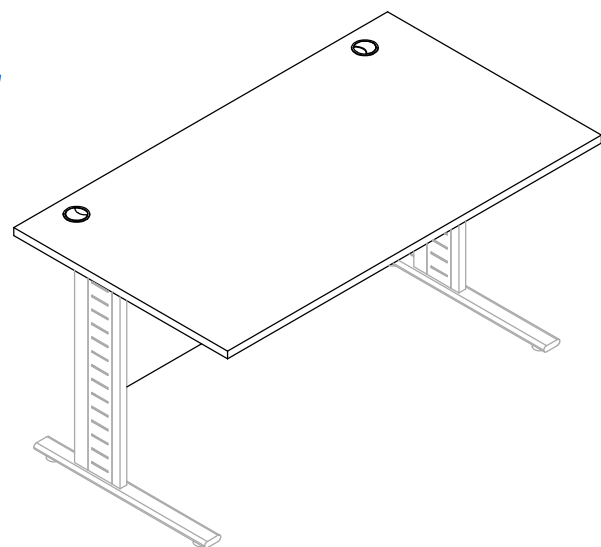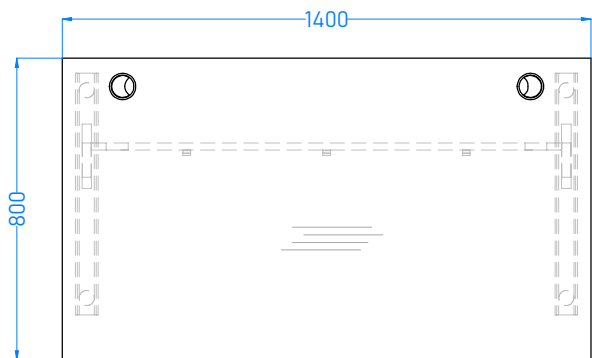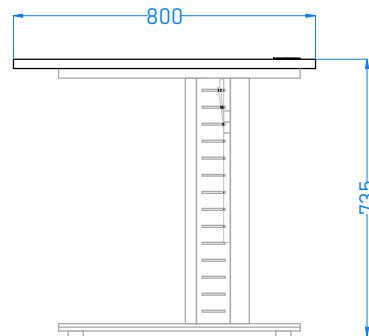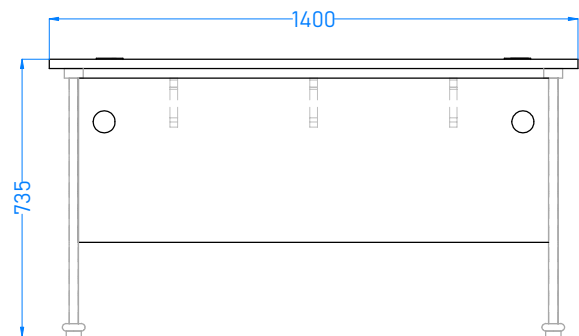

A1 - 3ks
v místnosti: 4-115 - 2ks, 4-115a - 1ks

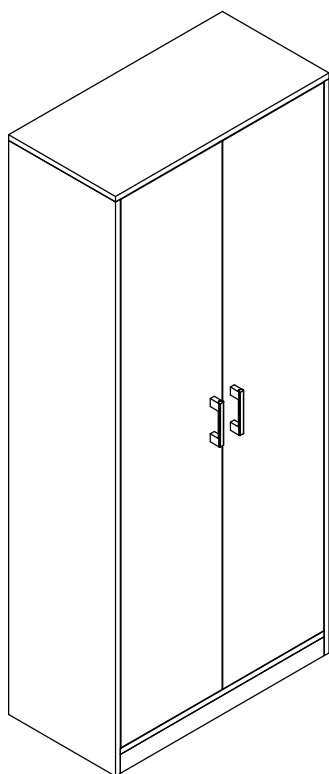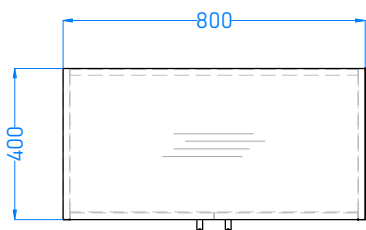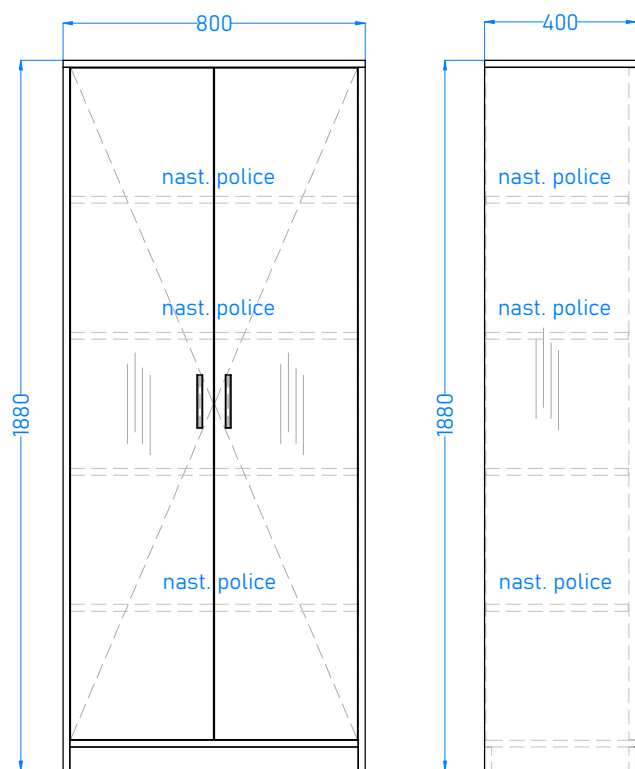


Výkres neslouží jako výrobní dokumentace. Před výrobou nutno všechny míry ověřit. Jedná se o dovybavení ke stávajícímu nábytku, provedení i dekor nutno sjednotit.

Kusovník nutno koordinovat společně s výkresy a technickou zprávou.

NAVRHOVAL Lenka Kubačáková	KONTROLOVAL	SCHVÁLIL	INVESTOR	tel.:605 248 882, e-mail: interiery@interdekor.cz	
INVESTOR: Statutární město Karviná					
NÁZEV: MěU Karviná (PROJEKT)				DATUM ZMĚNY:	MĚŘÍTKO: 1: 20
OBSAH: NÁBYTEK - S4, S5, A1				DATUM TISK: 10.04.2025	ČÍSLO VÝKRESU: 11
				ČÍSLO ZAKÁZKY: 25-02-040	

S6 - 2ks
v místnosti: 4-118 - 2ks



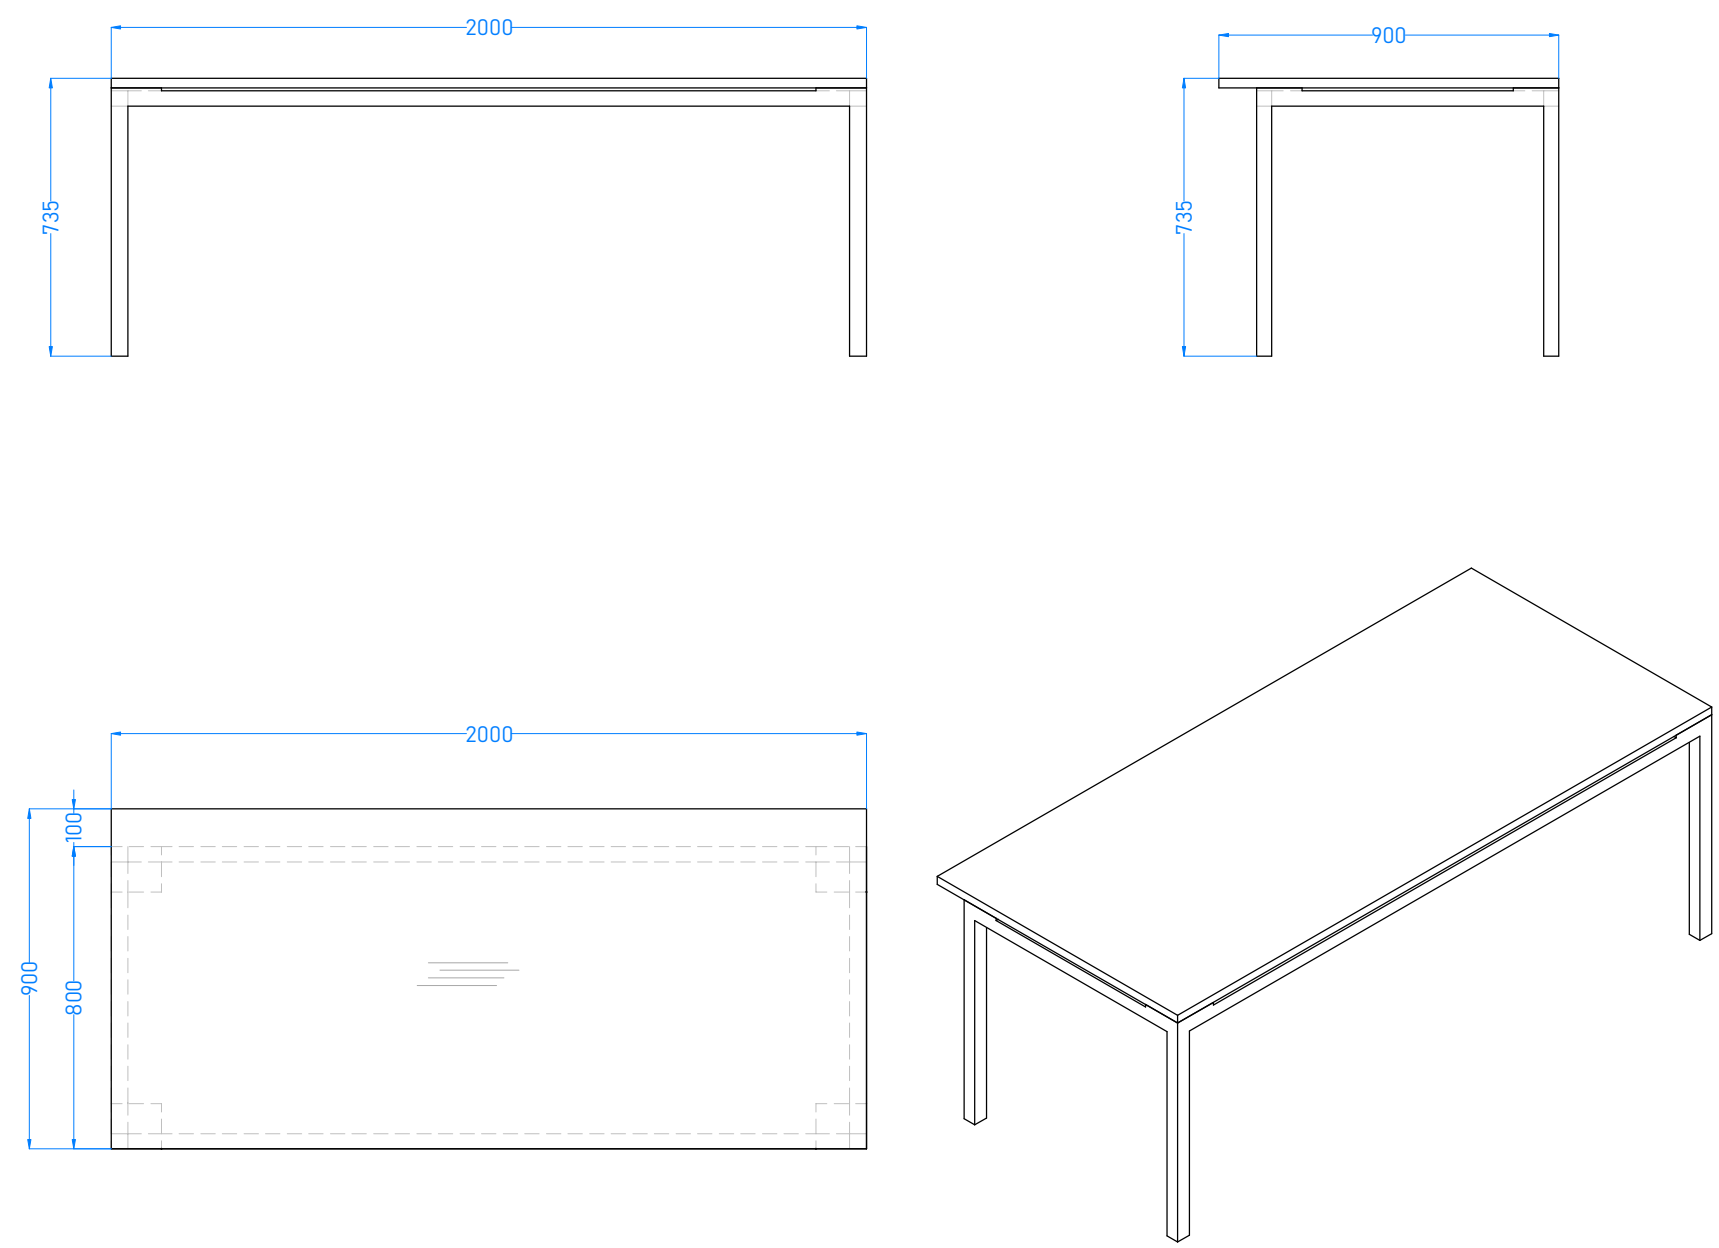


Výkres neslouží jako výrobní dokumentace. Před výrobou nutno všechny míry ověřit.
Jedná se o dovybavení ke stávajícímu nábytku, provedení i dekor nutno sjednotit.




Kusovník nutno koordinovat společně s výkresy a technickou zprávou.

NAVRHOVAL Lenka Kubačáková	KONTROLOVAL	SCHVÁLIL	INVESTOR	tel.:605 248 882, e-mail: interiery@interdekor.cz	
INVESTOR: Statutární město Karviná					
NÁZEV: MěU Karviná (PROJEKT)				DATUM ZMĚNY:	MĚŘÍTKO: 1: 20
				DATUM TISK: 04.04.2025	ČÍSLO VÝKRESU:
OBSAH: NÁBYTEK - S6				ČÍSLO ZAKÁZKY: 25-02-040	12

S7 - 2ks
v místnosti: 4-118 - 2ks

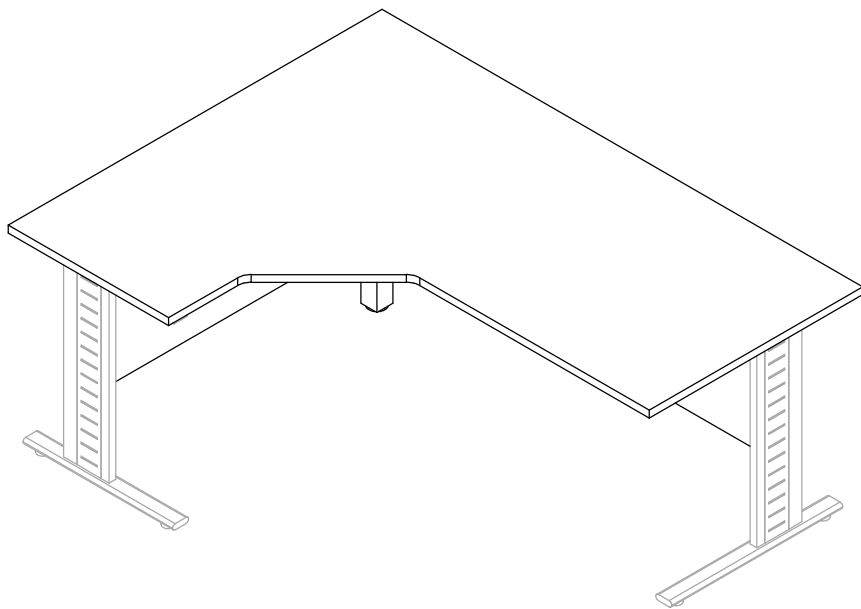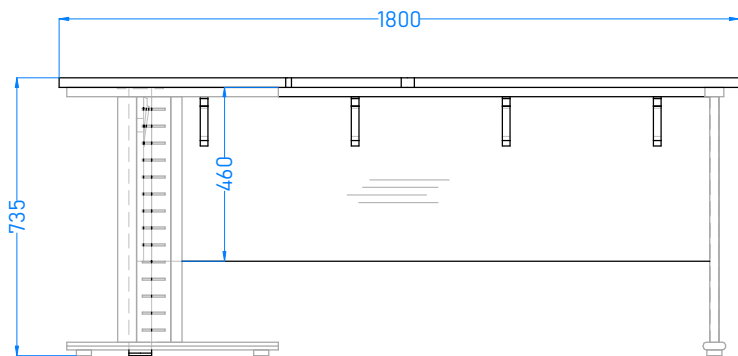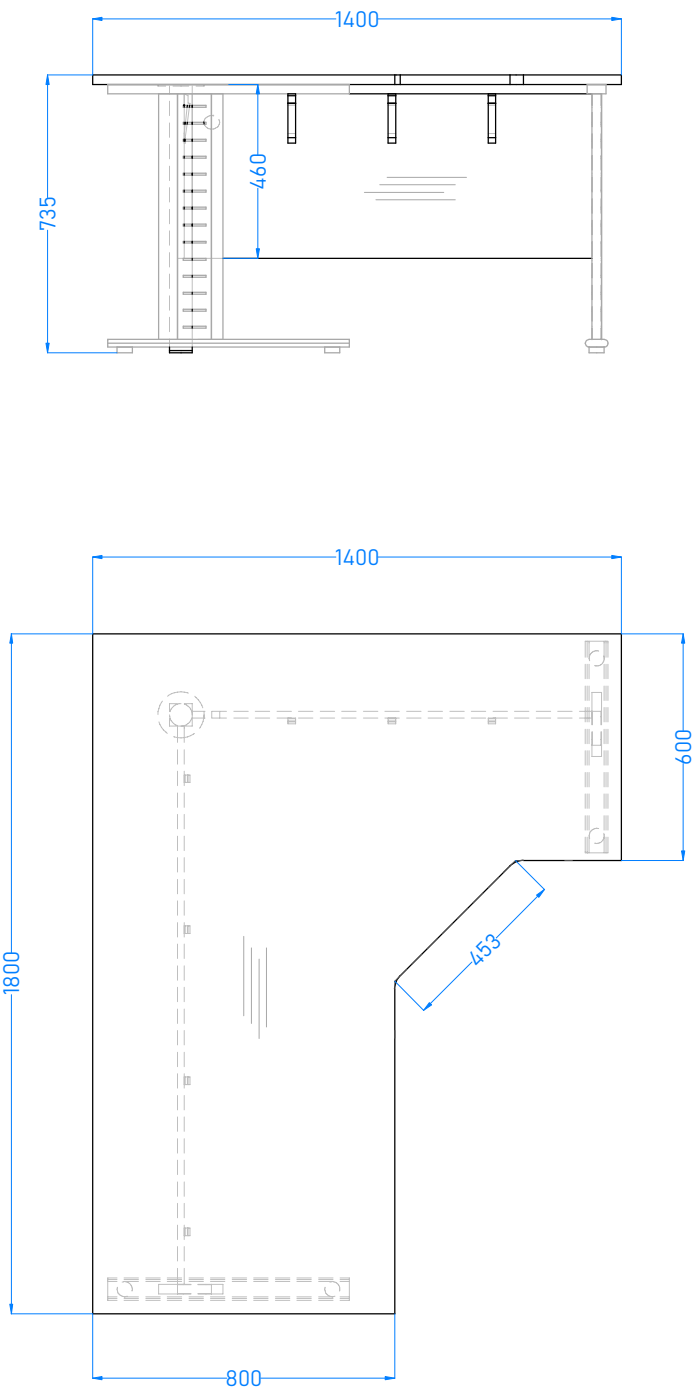

OS2 - 2ks
v místnosti: 4-115 - 1ks, 4-118 - 1ks

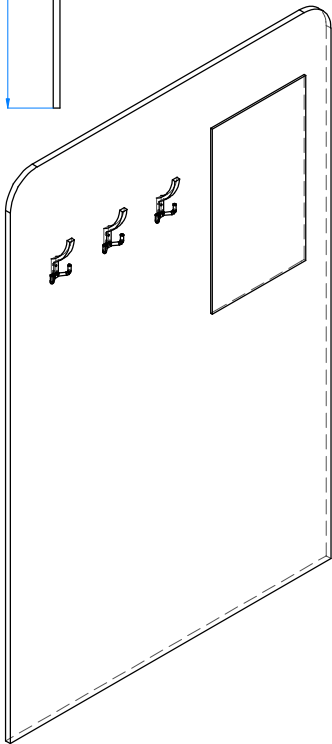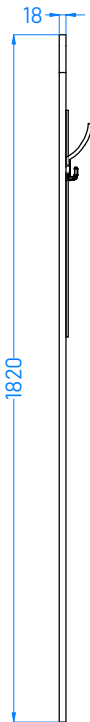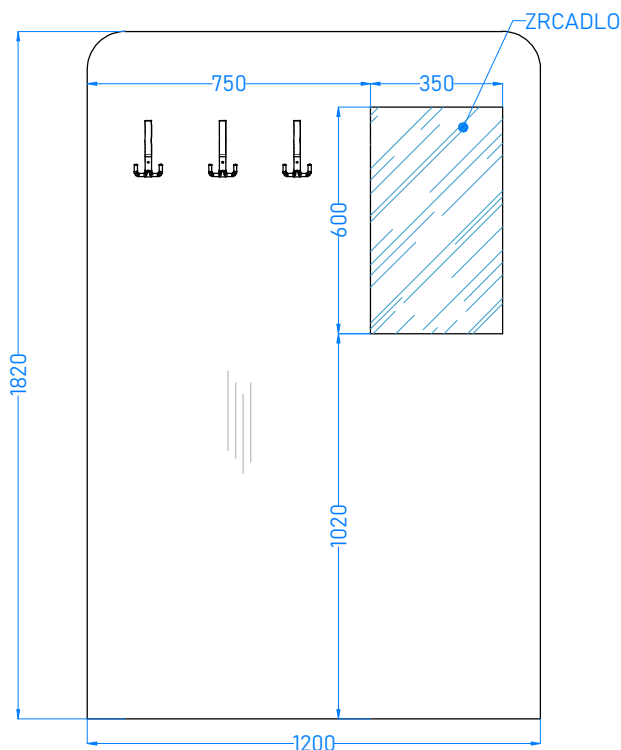


Výkres neslouží jako výrobní dokumentace. Před výrobou nutno všechny míry ověřit. Jedná se o dovybavení ke stávajícímu nábytku, provedení i dekor nutno sjednotit.


Kusovník nutno koordinovat společně s výkresy a technickou zprávou.

NAVRHOVAL Lenka Kubačáková	KONTRLOVAL	SCHVÁLIL	INVESTOR	tel.:605 248 882, e-mail: interier@interdekor.cz	
INVESTOR: Statutární město Karviná				interdekor®	
NÁZEV: MěU Karviná (PROJEKT)				DATUM ZMĚNY:	MĚŘÍTKO: 1: 20
				DATUM TISK: 04.04.2025	ČÍSLO VÝKRESU:
OBSAH: NÁBYTEK - S7, OS2				ČÍSLO ZAKÁZKY: 25-02-040	13


A2 - 9ks
v místnoti: 4-115 - 4ks, 4-115a - 1ks, 4-118 - 4ks

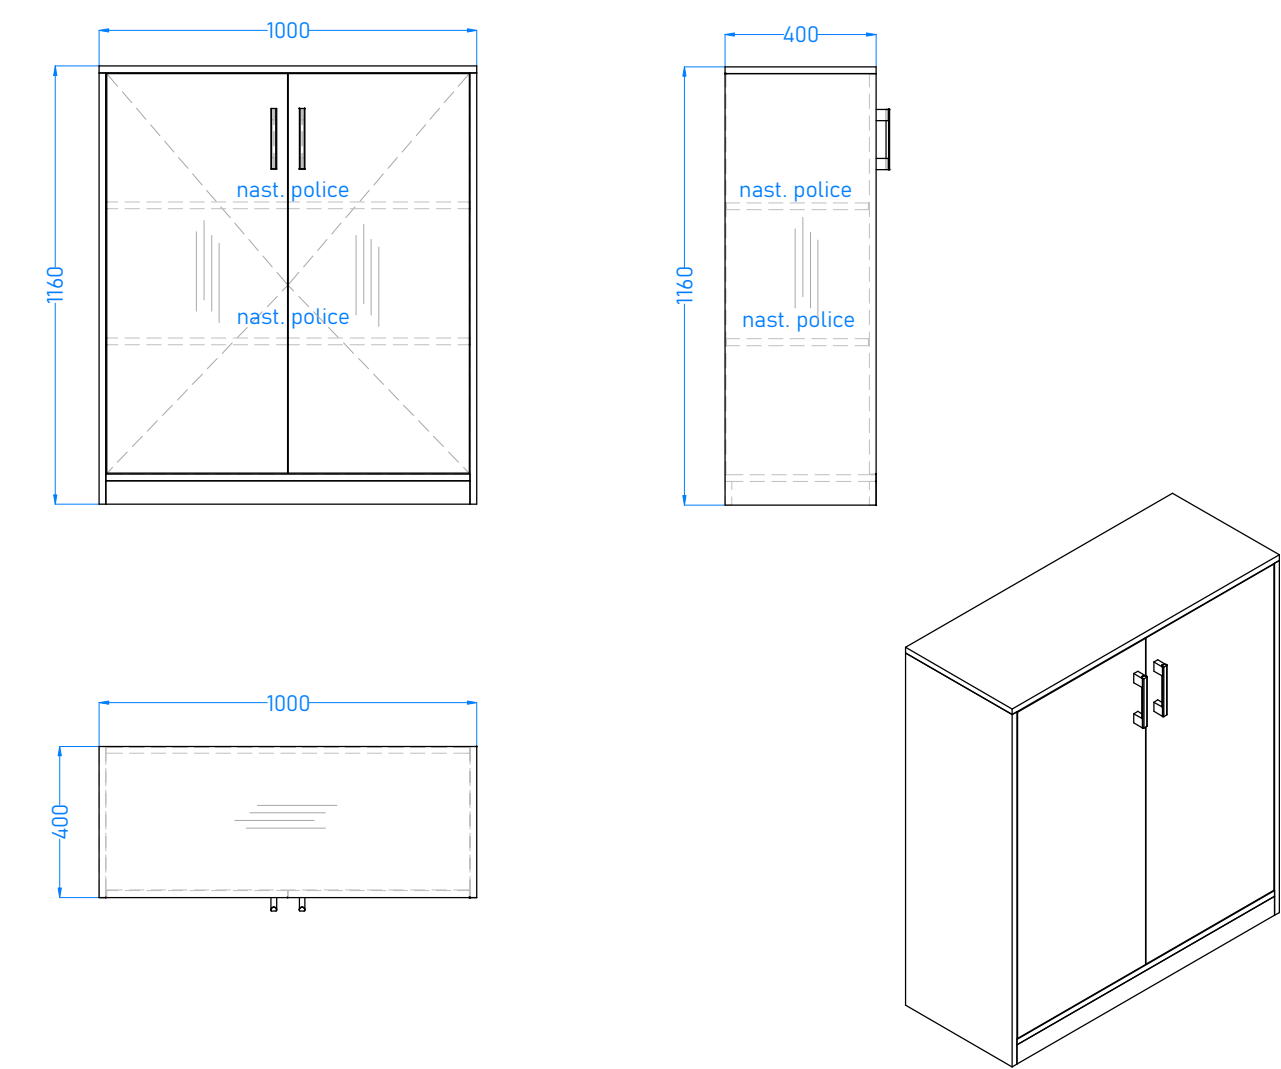

A3 - 1ks
v místnoti: 4-118 - 1ks

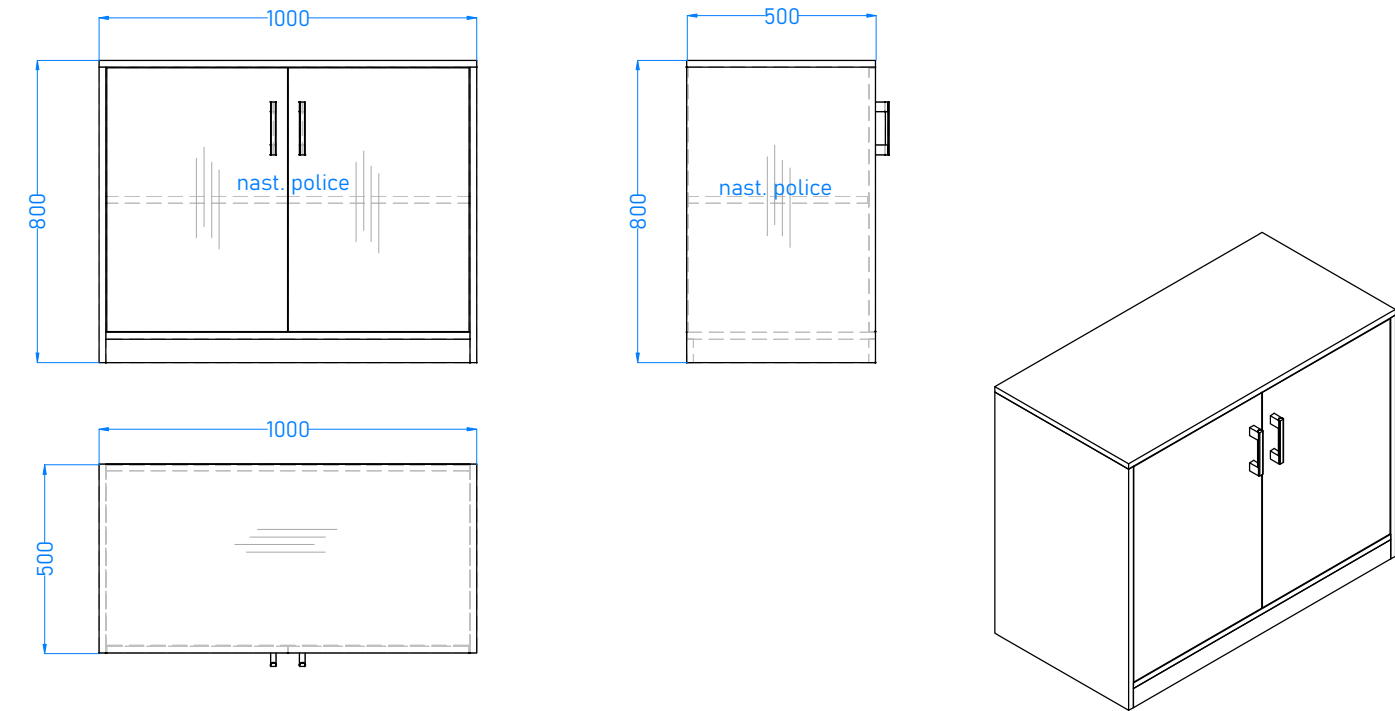

A4 - 1ks
v místnosti: 4-115a - 1ks



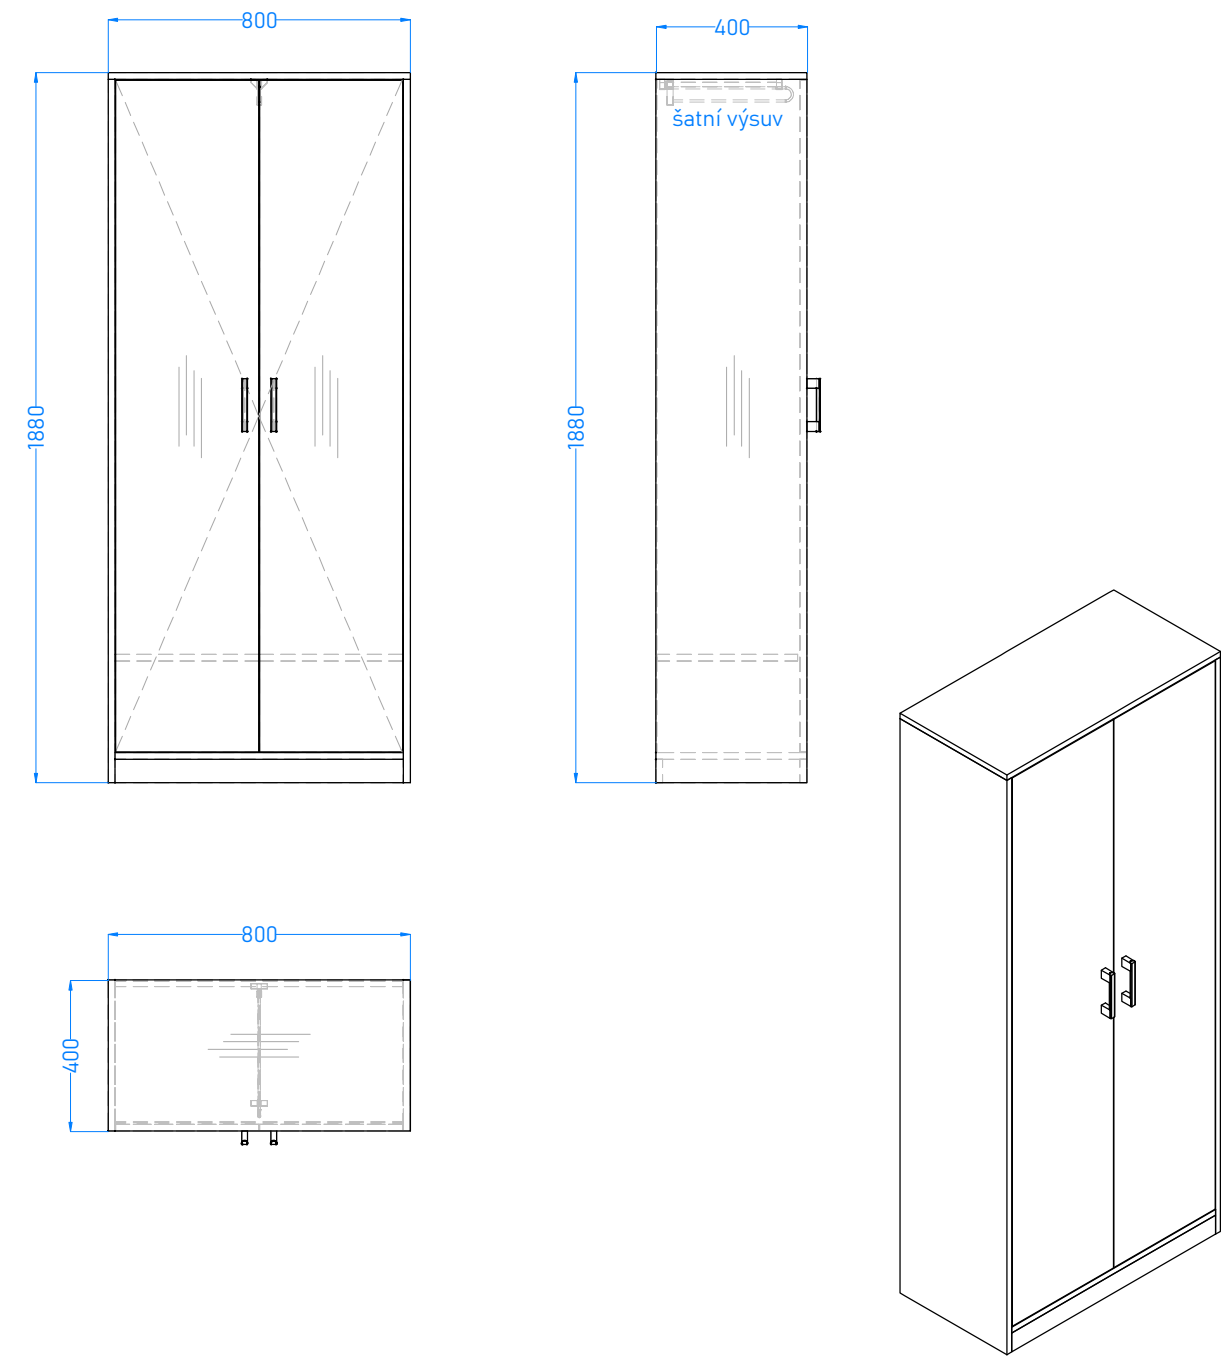


Výkres neslouží jako výrobní dokumentace. Před výrobou nutno všechny míry ověřit. Jedná se o dovybavení ke stávajícímu nábytku, provedení i dekor nutno sjednotit.




Kusovník nutno koordinovat společně s výkresy a technickou zprávou.

NAVRHOVAL	KONTROLOVAL	SCHVÁLIL	INVESTOR	tel.:605 248 882, e-mail: interiery@interdekor.cz	
Lenka Kubačáková					
INVESTOR:					
Statutární město Karviná					
NÁZEV: MěU Karviná (PROJEKT)				DATUM ZMĚNY:	MĚŘÍTKO:
					1: 20
				DATUM TISK:	ČÍSLO VÝKRESU:
OBSAH:				10.04.2025	14
				ČÍSLO ZAKÁZKY:	
NÁBYTEK - A2, A3, A4				25-02-040	

A5 - 1ks
v místnoti: 4-118 - 1ks

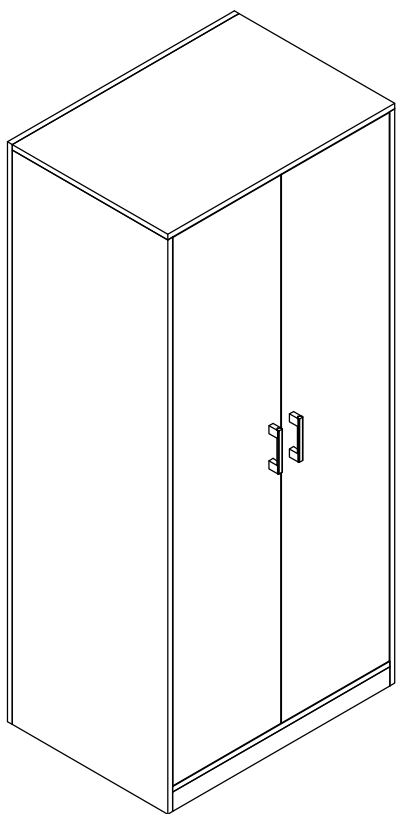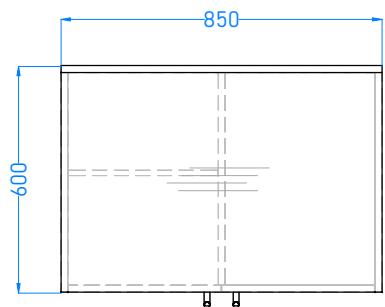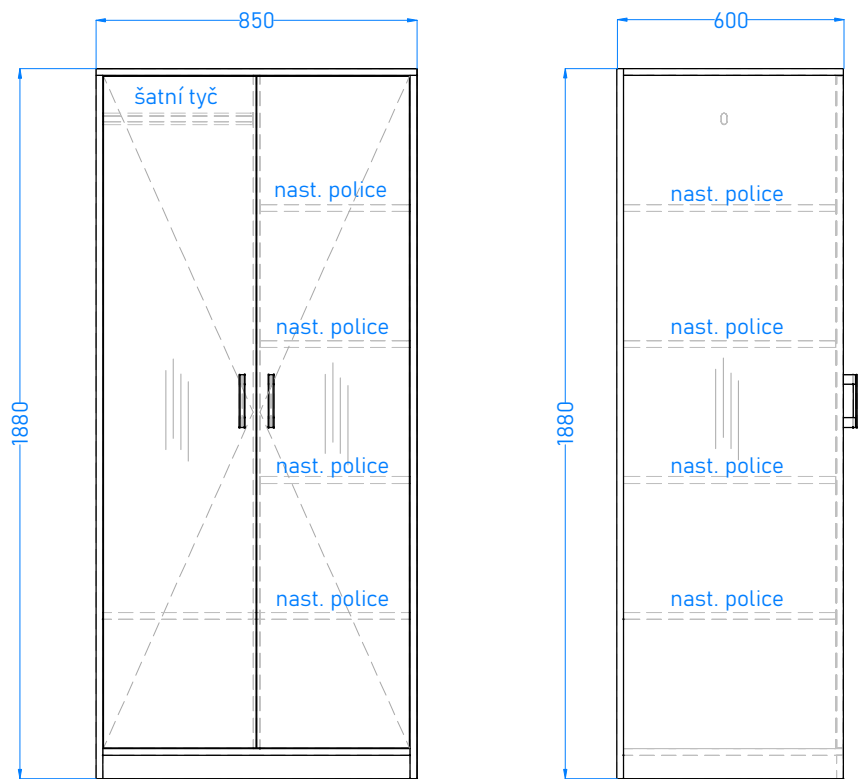

A6 - 2ks
v místnosti: 4-118 - 2ks

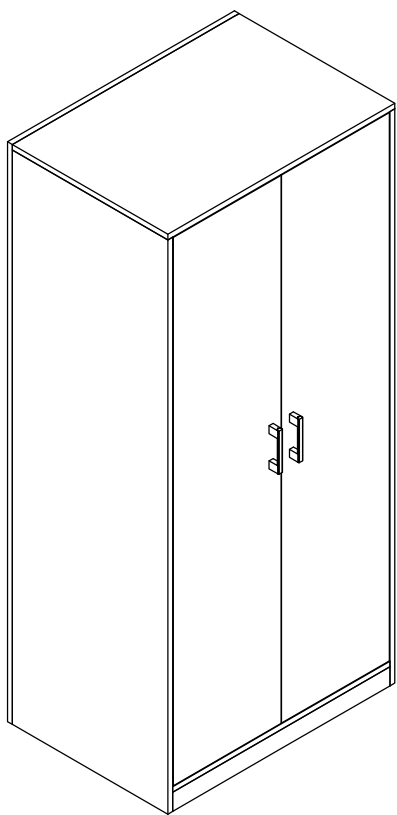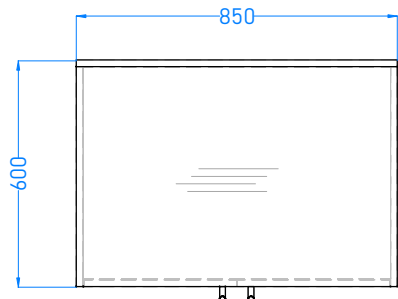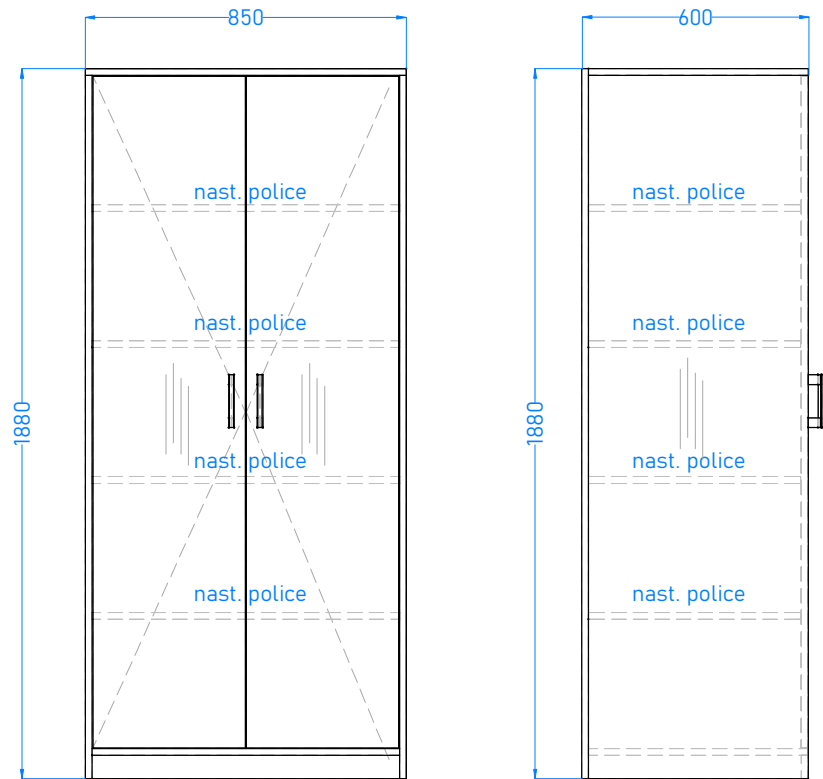

Výkres neslouží jako výrobní dokumentace. Před výrobou nutno všechny míry ověřit.
Jedná se o dovybavení ke stávajícímu nábytku, provedení i dekor nutno sjednotit.

Kusovník nutno koordinovat společně s výkresy a technickou zprávou.

NAVRHOVAL Lenka Kubačáková	KONTRLOVAL	SCHVÁLIL	INVESTOR	tel.:605 248 882, e-mail: interiery@interdekor.cz	
INVESTOR: Statutární město Karviná					
NÁZEV: MěU Karviná (PROJEKT)				DATUM ZMĚNY:	MĚŘÍTKO: 1: 20
				DATUM TISK: 04.04.2025	ČÍSLO VÝKRESU:
OBSAH: NÁBYTEK - A5, A6				ČÍSLO ZAKÁZKY: 25-02-040	15