


RETENČNÍ VAL 3, S PRŮTOKOVÝM HRAZENÍM


PŘÍČNÝ ŘEZ

MĚŘÍTKO: 1:50

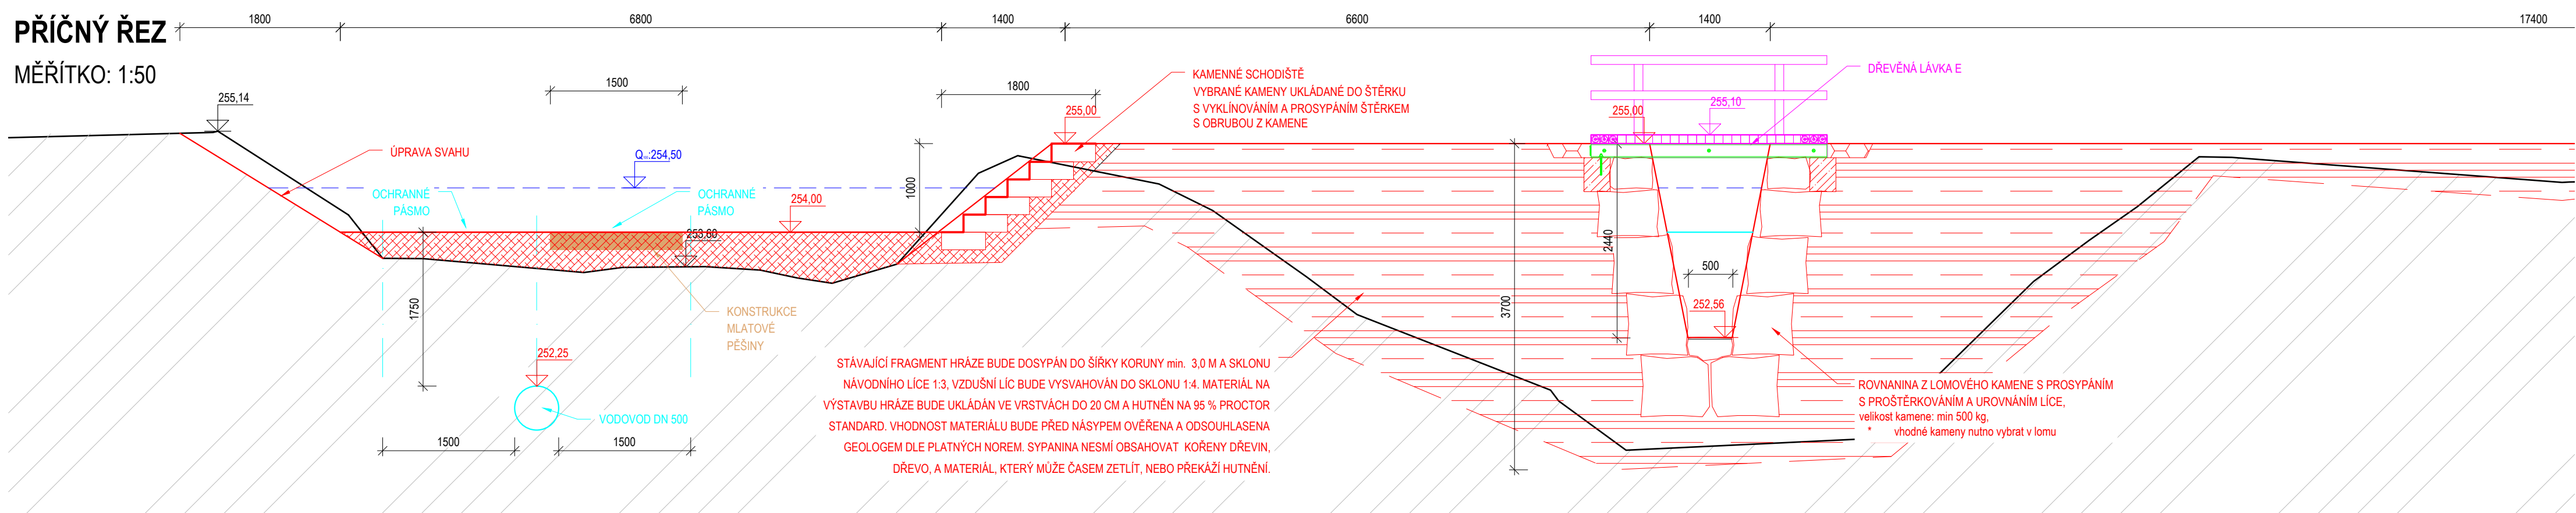


PODÉLNÝ ŘEZ

MĚŘÍTKO: 1:50

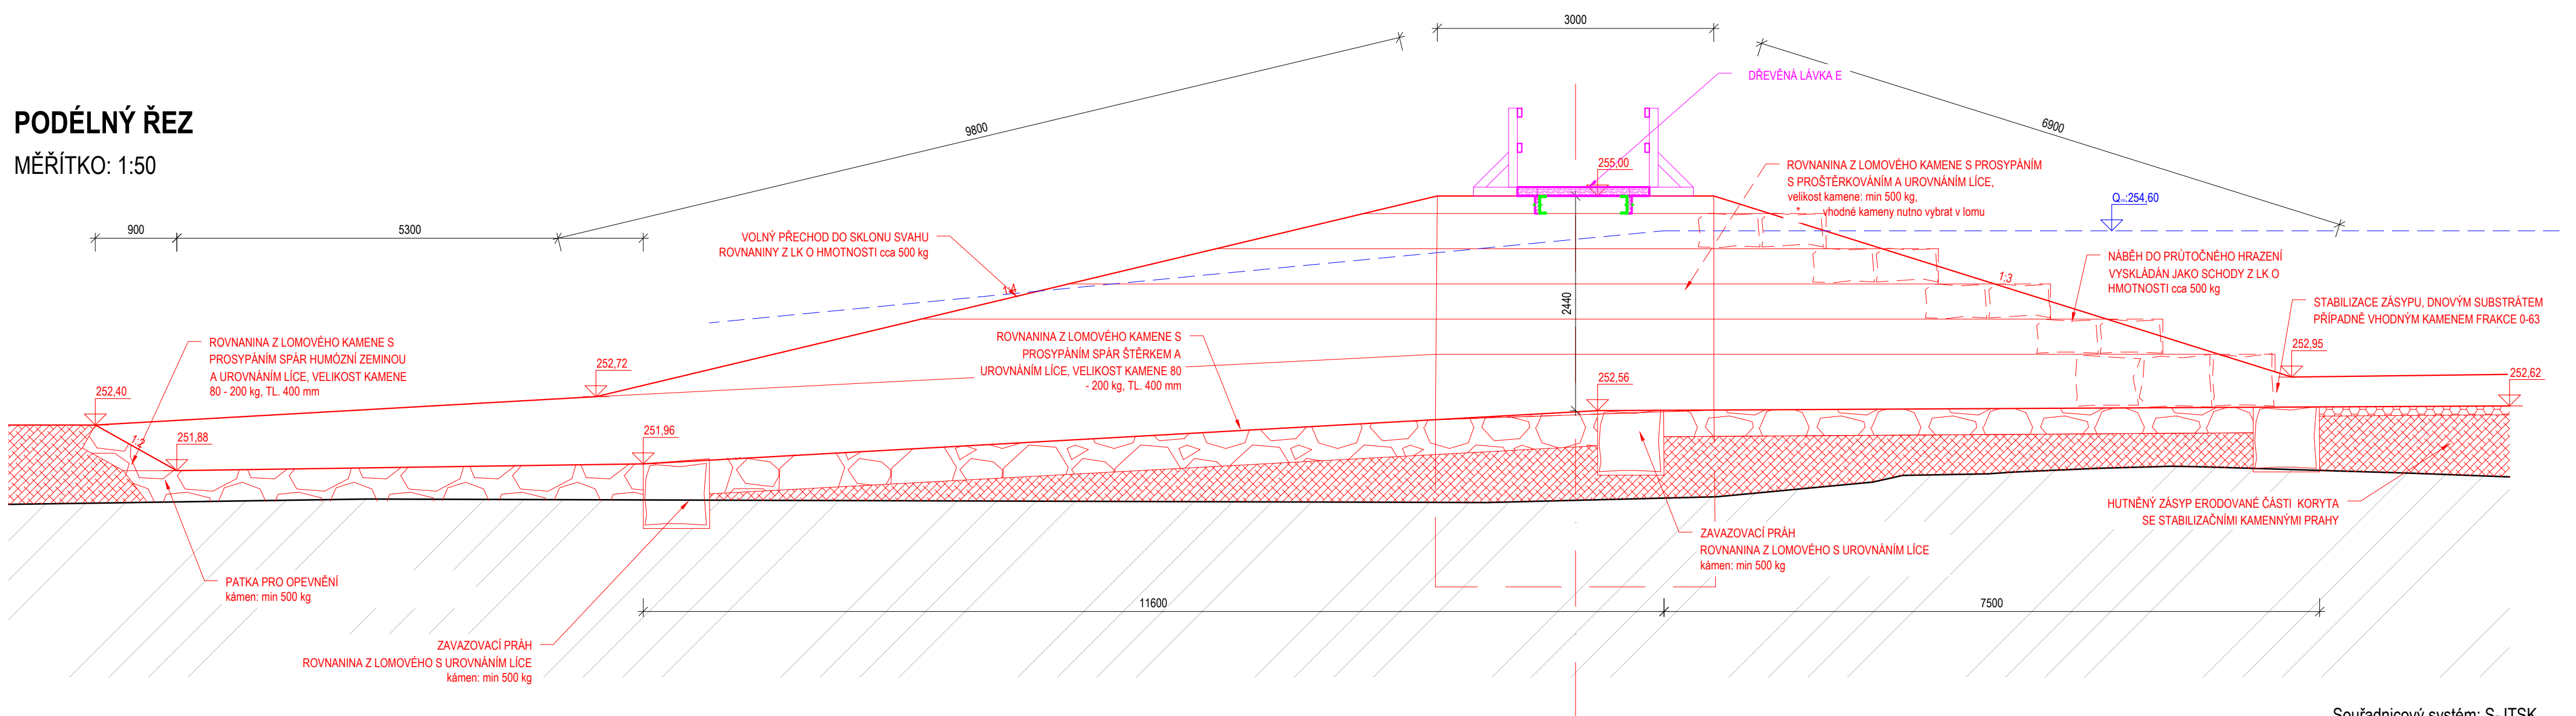

SITUACE

MĚŘÍTKO: 1:200

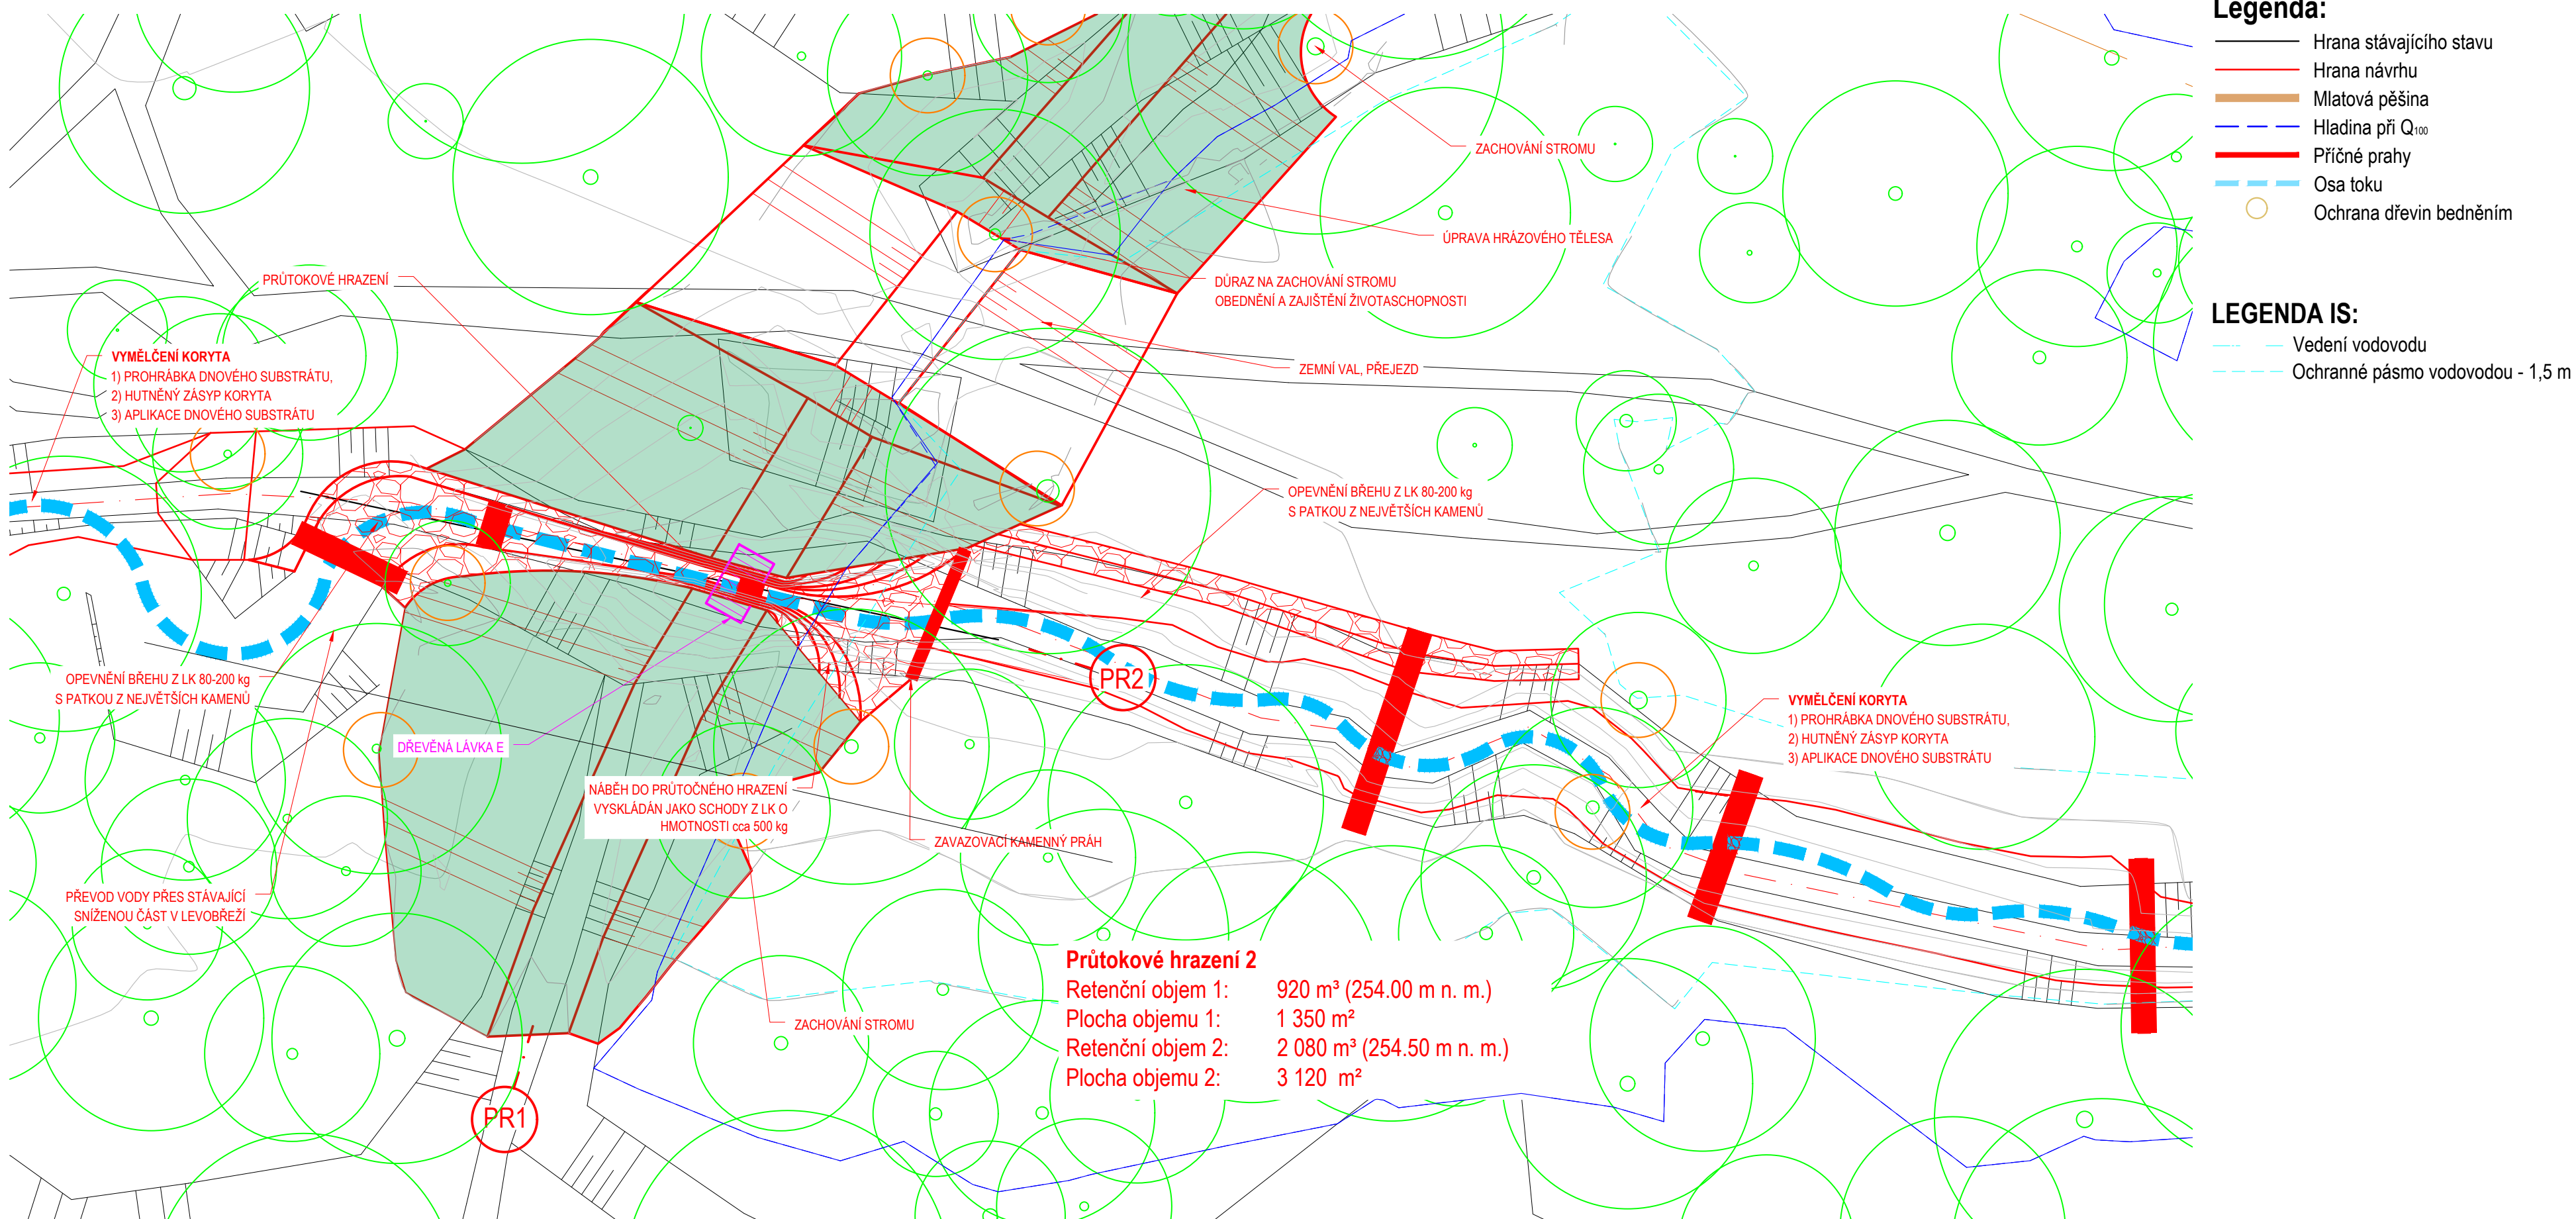

Souřadnicový systém: S-JTSK
Výškový systém: B. p. v.



ENVICONS s.r.o.
Sídlo a provozovna společnosti
Hradecká 569
533 52 Pardubice - Polabiny
Tel./ FAX: +420 466 531 787
info@envicons.cz • www.envicons.cz

Datum / Date

Zakázka č. / Job No

Stupeň / Stage

Kraj / Region

Stavební úřad / Building Authority

Katastrálné územie / Catastral Area

Objednatel / Client

Akoee / Project

Revitalizace tónu a Leopoldpark Dubina

SO 02 Potom

Název / Title	Číslo / Number	Strana / Page
1. Úvod	1	1
2. Účel a cíle	2	2
3. Metodika	3	3
4. Výsledky	4	4
5. Závěr	5	5
6. Literatura	6	6
7. Přílohy	7	7
8. Seznam obrázků	8	8
9. Seznam tabulek	9	9
10. Závěrečné shrnutí	10	10
11. Poděkování	11	11
12. Kontaktní údaje	12	12
13. Závěrečné poznámky	13	13
14. Závěrečné shrnutí	14	14
15. Poděkování	15	15
16. Kontaktní údaje	16	16
17. Závěrečné poznámky	17	17
18. Závěrečné shrnutí	18	18
19. Poděkování	19	19
20. Kontaktní údaje	20	20
21. Závěrečné poznámky	21	21
22. Závěrečné shrnutí	22	22
23. Poděkování	23	23
24. Kontaktní údaje	24	24
25. Závěrečné poznámky	25	25
26. Závěrečné shrnutí	26	26
27. Poděkování	27	27
28. Kontaktní údaje	28	28
29. Závěrečné poznámky	29	29
30. Závěrečné shrnutí	30	30
31. Poděkování	31	31
32. Kontaktní údaje	32	32
33. Závěrečné poznámky	33	33
34. Závěrečné shrnutí	34	34
35. Poděkování	35	35
36. Kontaktní údaje	36	36
37. Závěrečné poznámky	37	37
38. Závěrečné shrnutí	38	38
39. Poděkování	39	39
40. Kontaktní údaje	40	40
41. Závěrečné poznámky	41	41
42. Závěrečné shrnutí	42	42
43. Poděkování	43	43
44. Kontaktní údaje	44	44
45. Závěrečné poznámky	45	45
46. Závěrečné shrnutí	46	46
47. Poděkování	47	47
48. Kontaktní údaje	48	48
49. Závěrečné poznámky	49	49
50. Závěrečné shrnutí	50	50
51. Poděkování	51	51
52. Kontaktní údaje	52	52
53. Závěrečné poznámky	53	53
54. Závěrečné shrnutí	54	54
55. Poděkování	55	55
56. Kontaktní údaje	56	56
57. Závěrečné poznámky	57	57
58. Závěrečné shrnutí	58	58
59. Poděkování	59	59
60. Kontaktní údaje	60	60
61. Závěrečné poznámky	61	61
62. Závěrečné shrnutí	62	62
63. Poděkování	63	63
64. Kontaktní údaje	64	64
65. Závěrečné poznámky	65	65
66. Závěrečné shrnutí	66	66
67. Poděkování	67	67
68. Kontaktní údaje	68	68
69. Závěrečné poznámky	69	69
70. Závěrečné shrnutí	70	70
71. Poděkování	71	71
72. Kontaktní údaje	72	72
73. Závěrečné poznámky	73	73
74. Závěrečné shrnutí	74	74
75. Poděkování	75	75
76. Kontaktní údaje	76	76
77. Závěrečné poznámky	77	77
78. Závěrečné shrnutí	78	78
79. Poděkování	79	79
80. Kontaktní údaje	80	80
81. Závěrečné poznámky	81	81
82. Závěrečné shrnutí	82	82
83. Poděkování	83	83
84. Kontaktní údaje	84	84
85. Závěrečné poznámky	85	85
86. Závěrečné shrnutí	86	86
87. Poděkování	87	87
88. Kontaktní údaje	88	88
89. Závěrečné poznámky	89	89
90. Závěrečné shrnutí	90	90
91. Poděkování	91	91
92. Kontaktní údaje	92	92
93. Závěrečné poznámky	93	93
94. Závěrečné shrnutí	94	94
95. Poděkování	95	95
96. Kontaktní údaje	96	96
97. Závěrečné poznámky	97	97
98. Závěrečné shrnutí	98	98
99. Poděkování	99	99
100. Kontaktní údaje	100	100

Retention var o

prátekovými m

<p>Today's class included (Response)</p>

Ing. Jiří Šubrt

Kontrolloval / Checked by

Nivru vypravoval / Elaborated by

Ing. Jiří Šubrt

<p> Figure 1. The effect of the number of trials on the number of correct responses. The number of correct responses (Y-axis) is plotted against the number of trials (X-axis). The data points show a positive correlation, indicating that the number of correct responses increases as the number of trials increases. </p>	<p> Figure 2. The effect of the number of trials on the number of correct responses. The number of correct responses (Y-axis) is plotted against the number of trials (X-axis). The data points show a positive correlation, indicating that the number of correct responses increases as the number of trials increases. </p>
---	---

Wikres č. / DWG No.

02 03