


CELKOVÁ SITUACE VÝSADEB

Měřítko: 1:1000

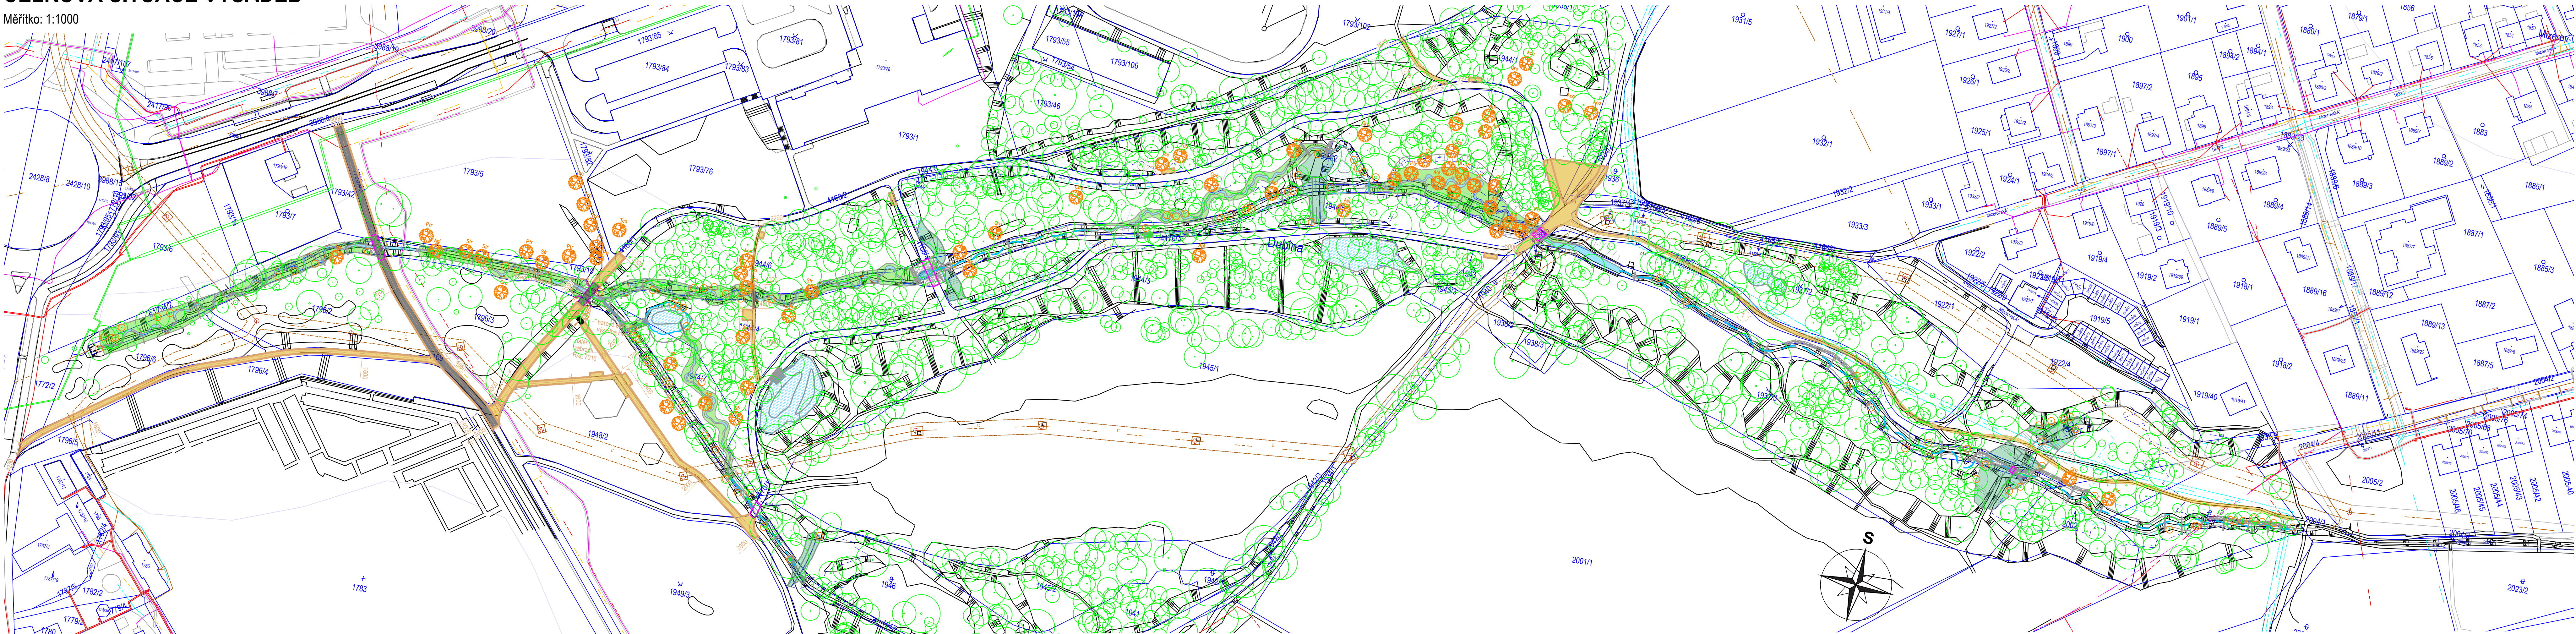

LEGENDA:

- Hrany stávajícího stavu
- Katastrální hranice
- Hrany návrhu
- Dřeviny po kácení
- Dřeviny navrhované

Náhradní výsadby - 63 ks

Druhové složení:

- Acer campestre* (javor babyka)
- Acer platanoides* (javor mlč)
- Alnus glutinosa* (olše lepkavá)
- Populus tremula* (topol osika)
- Quercus robur* (dub letní)
- Tilia cordata* (lípa srdčitá)

LEGENDA IS:

- Elektrické vedení
- Vedení kanalizace
- Vedení vodovodu
- Vedení plynovodu STL
- Sdělovací vedení
- Vedení teplovodu

zkratka	taxon	specifikace výpěstku	OK (cm)	počet ks
Aca	<i>Acer campestre</i>	ZB, ok	6/8	8
Apl	<i>Acer platanoides</i>	ZB, ok	8/10	6
Ag	<i>Alnus glutinosa</i>	ZB, ok	6/8	8
Pt	<i>Populus tremula</i>	ZB, ok	6/8	10
Oro	<i>Quercus robur</i>	ZB, ok	8/10	6
Tco	<i>Tilia cordata</i>	ZB, ok	8/10	6
Cbe	<i>Carpinus betulus</i>	ZB, ok	6/8	9
Sfr	<i>Salix fragilis</i>	ZB, ok	6/8	10
Celkem:				63

ZB - výpěstky se zemním balem
velikost udávána jako obvod kmínku ok v centimetrech

Souřadnicový systém: S-JTSK

Výškový systém: B. p. v.



ENVICONS s. r. o.

Sídlo a provozovna společnosti
Inženýrská 509
553 52 Pardubice - Polabiny
Tel. / FAX: +420 466 531 787
info@envicons.cz • www.envicons.cz

Datum / Date

04/2025

Zadávací č. / Job No.

30/2023

Stupeň / Stage

DPS

Kraj / Region

Moravskoslezský kraj

Stavební úřad / Building Authority

Magistrát města Karviné

Katastrální území / Catastral Area

Karviná-město, Ráj

Objednatel / Client

Město Karviná

Alce / Project

Revitalizace toku a oblasti

Lesopark Dubina

Stavební objekt / Building construction

SO 07 - Vegetační

úpravy

Název / Title

Situace výsadeb

Zodpovědný projektant / Responsible designer

Ing. Jiří Šubrt

Kontrola / Checked by

Ing. Jiří Šubrt

Návrh vypracoval / Elaborated by

Ing. Jiří Šubrt

Měřítko / Scale

1:1000

Výkres č. / DWG No.

07.02

Souprava / Copy