




PŮDORYS 1.NP

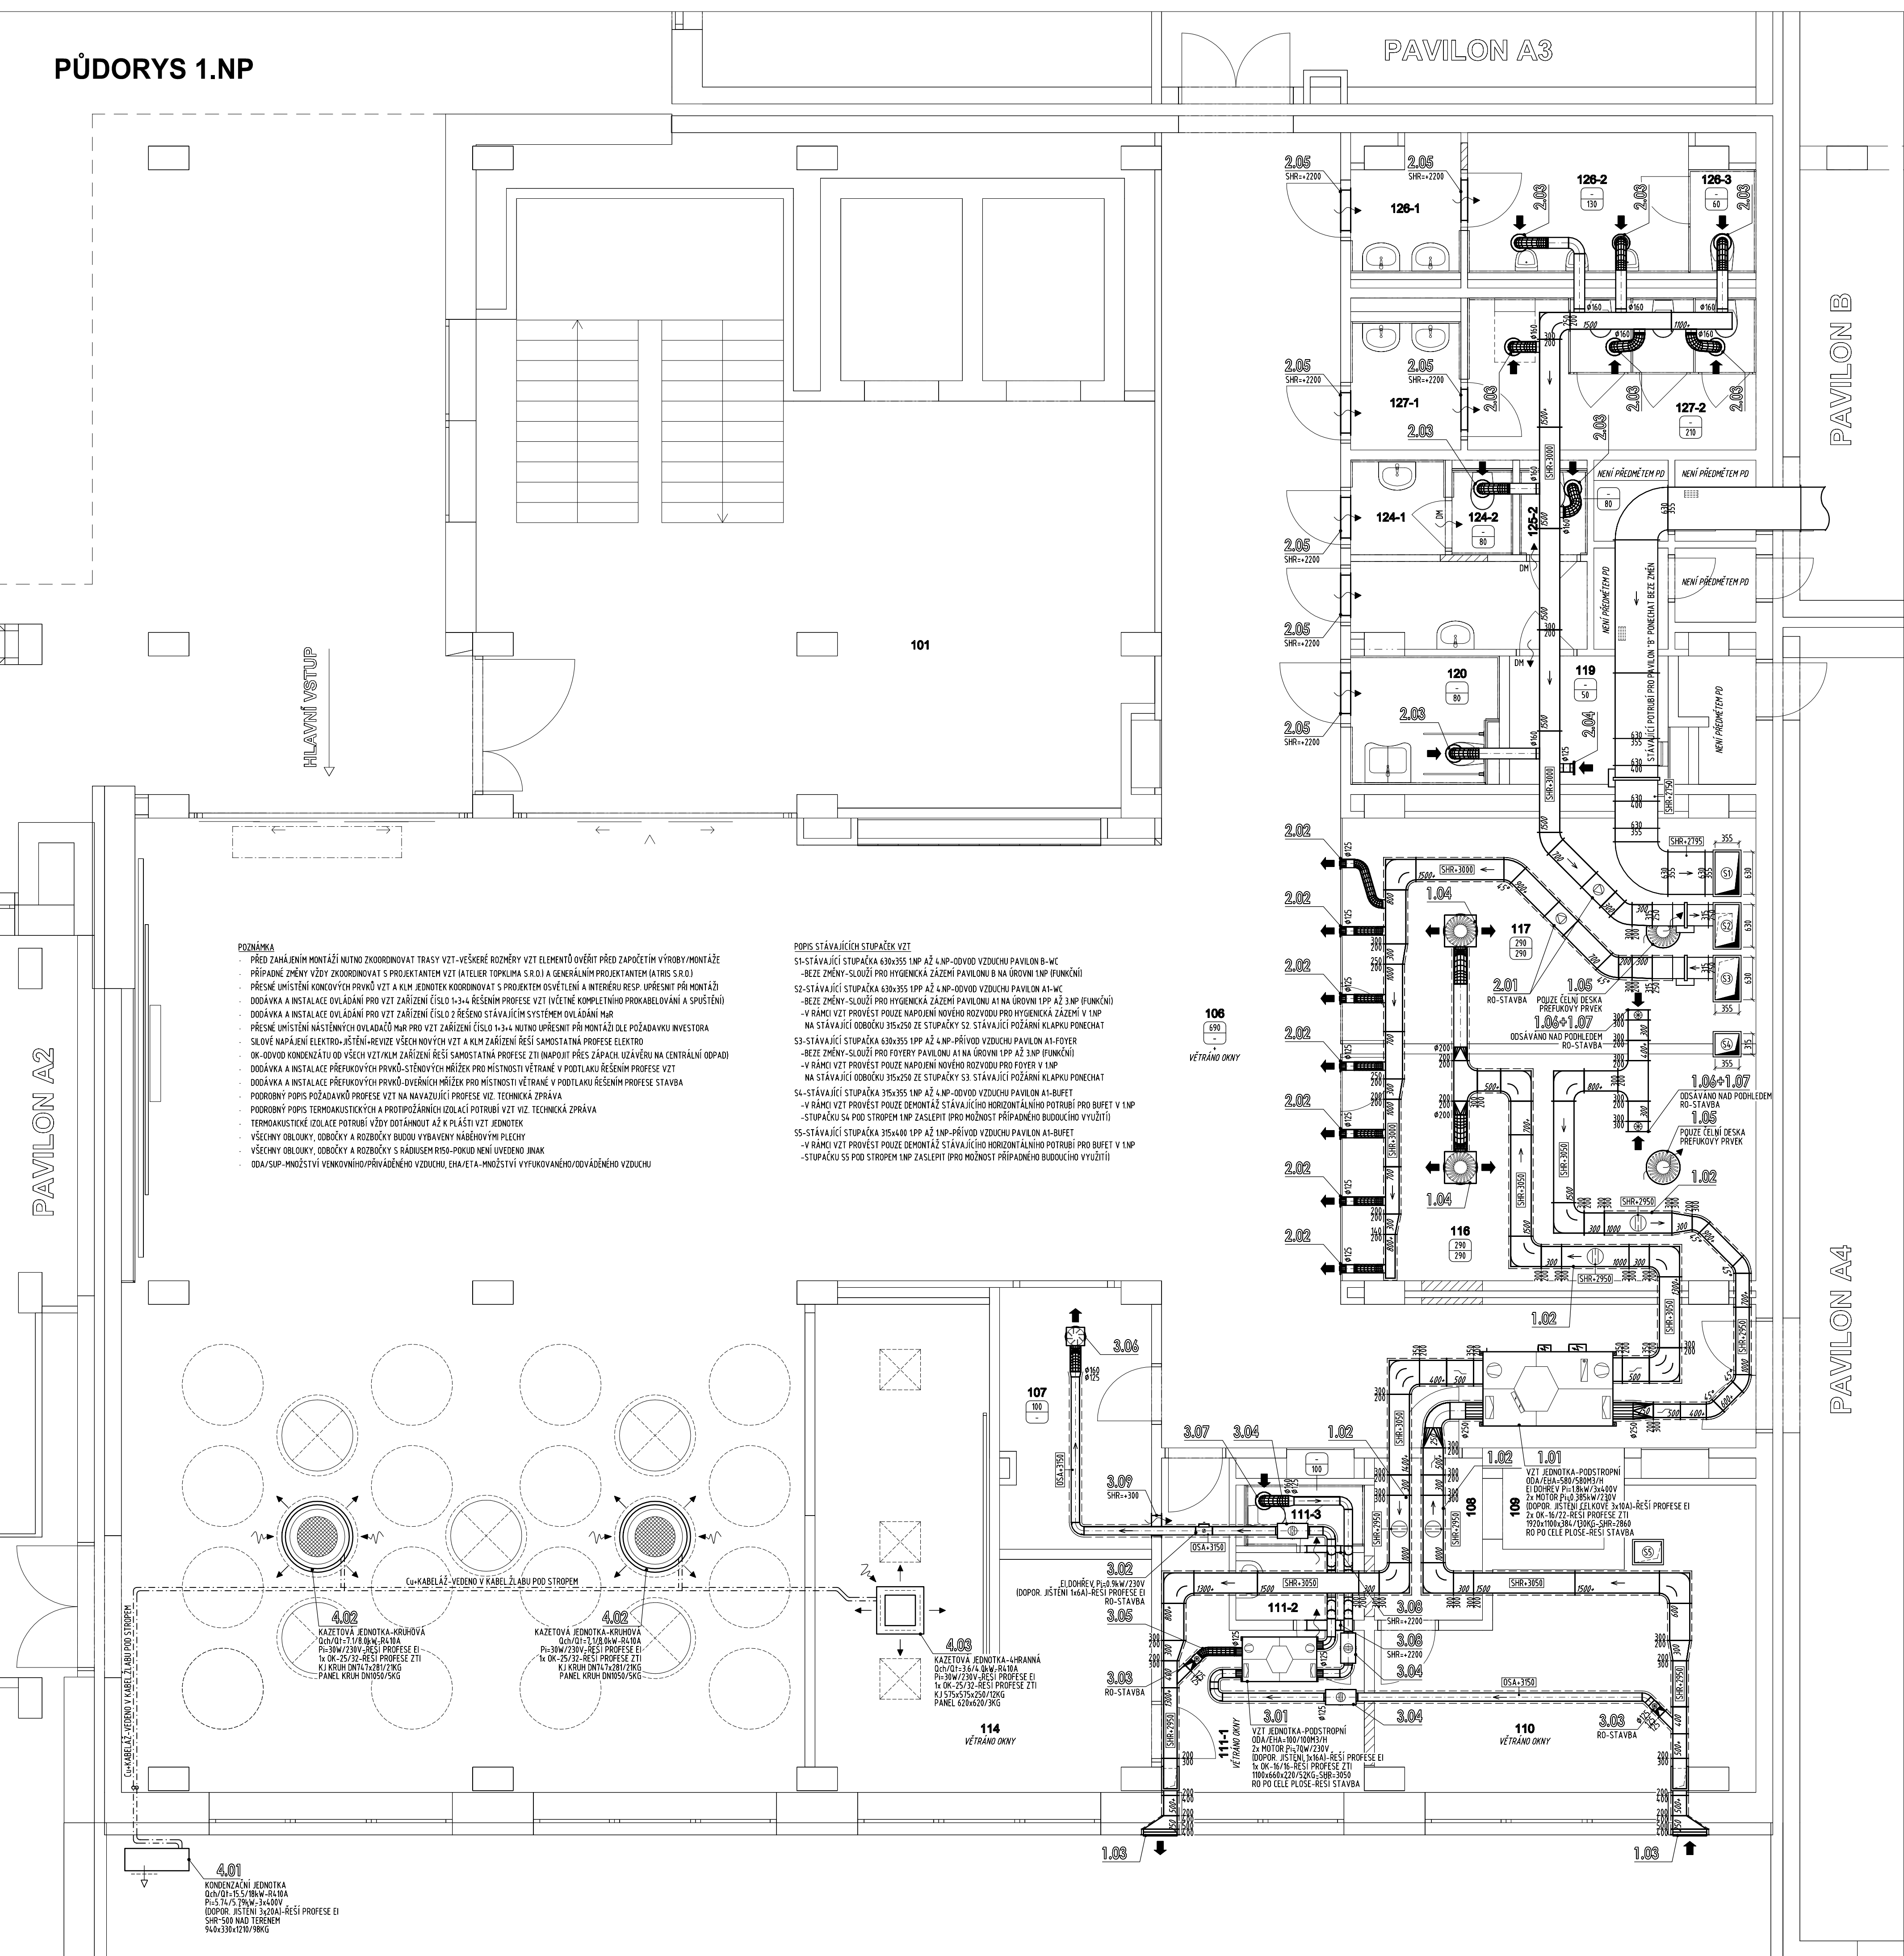

3D POHLED P1

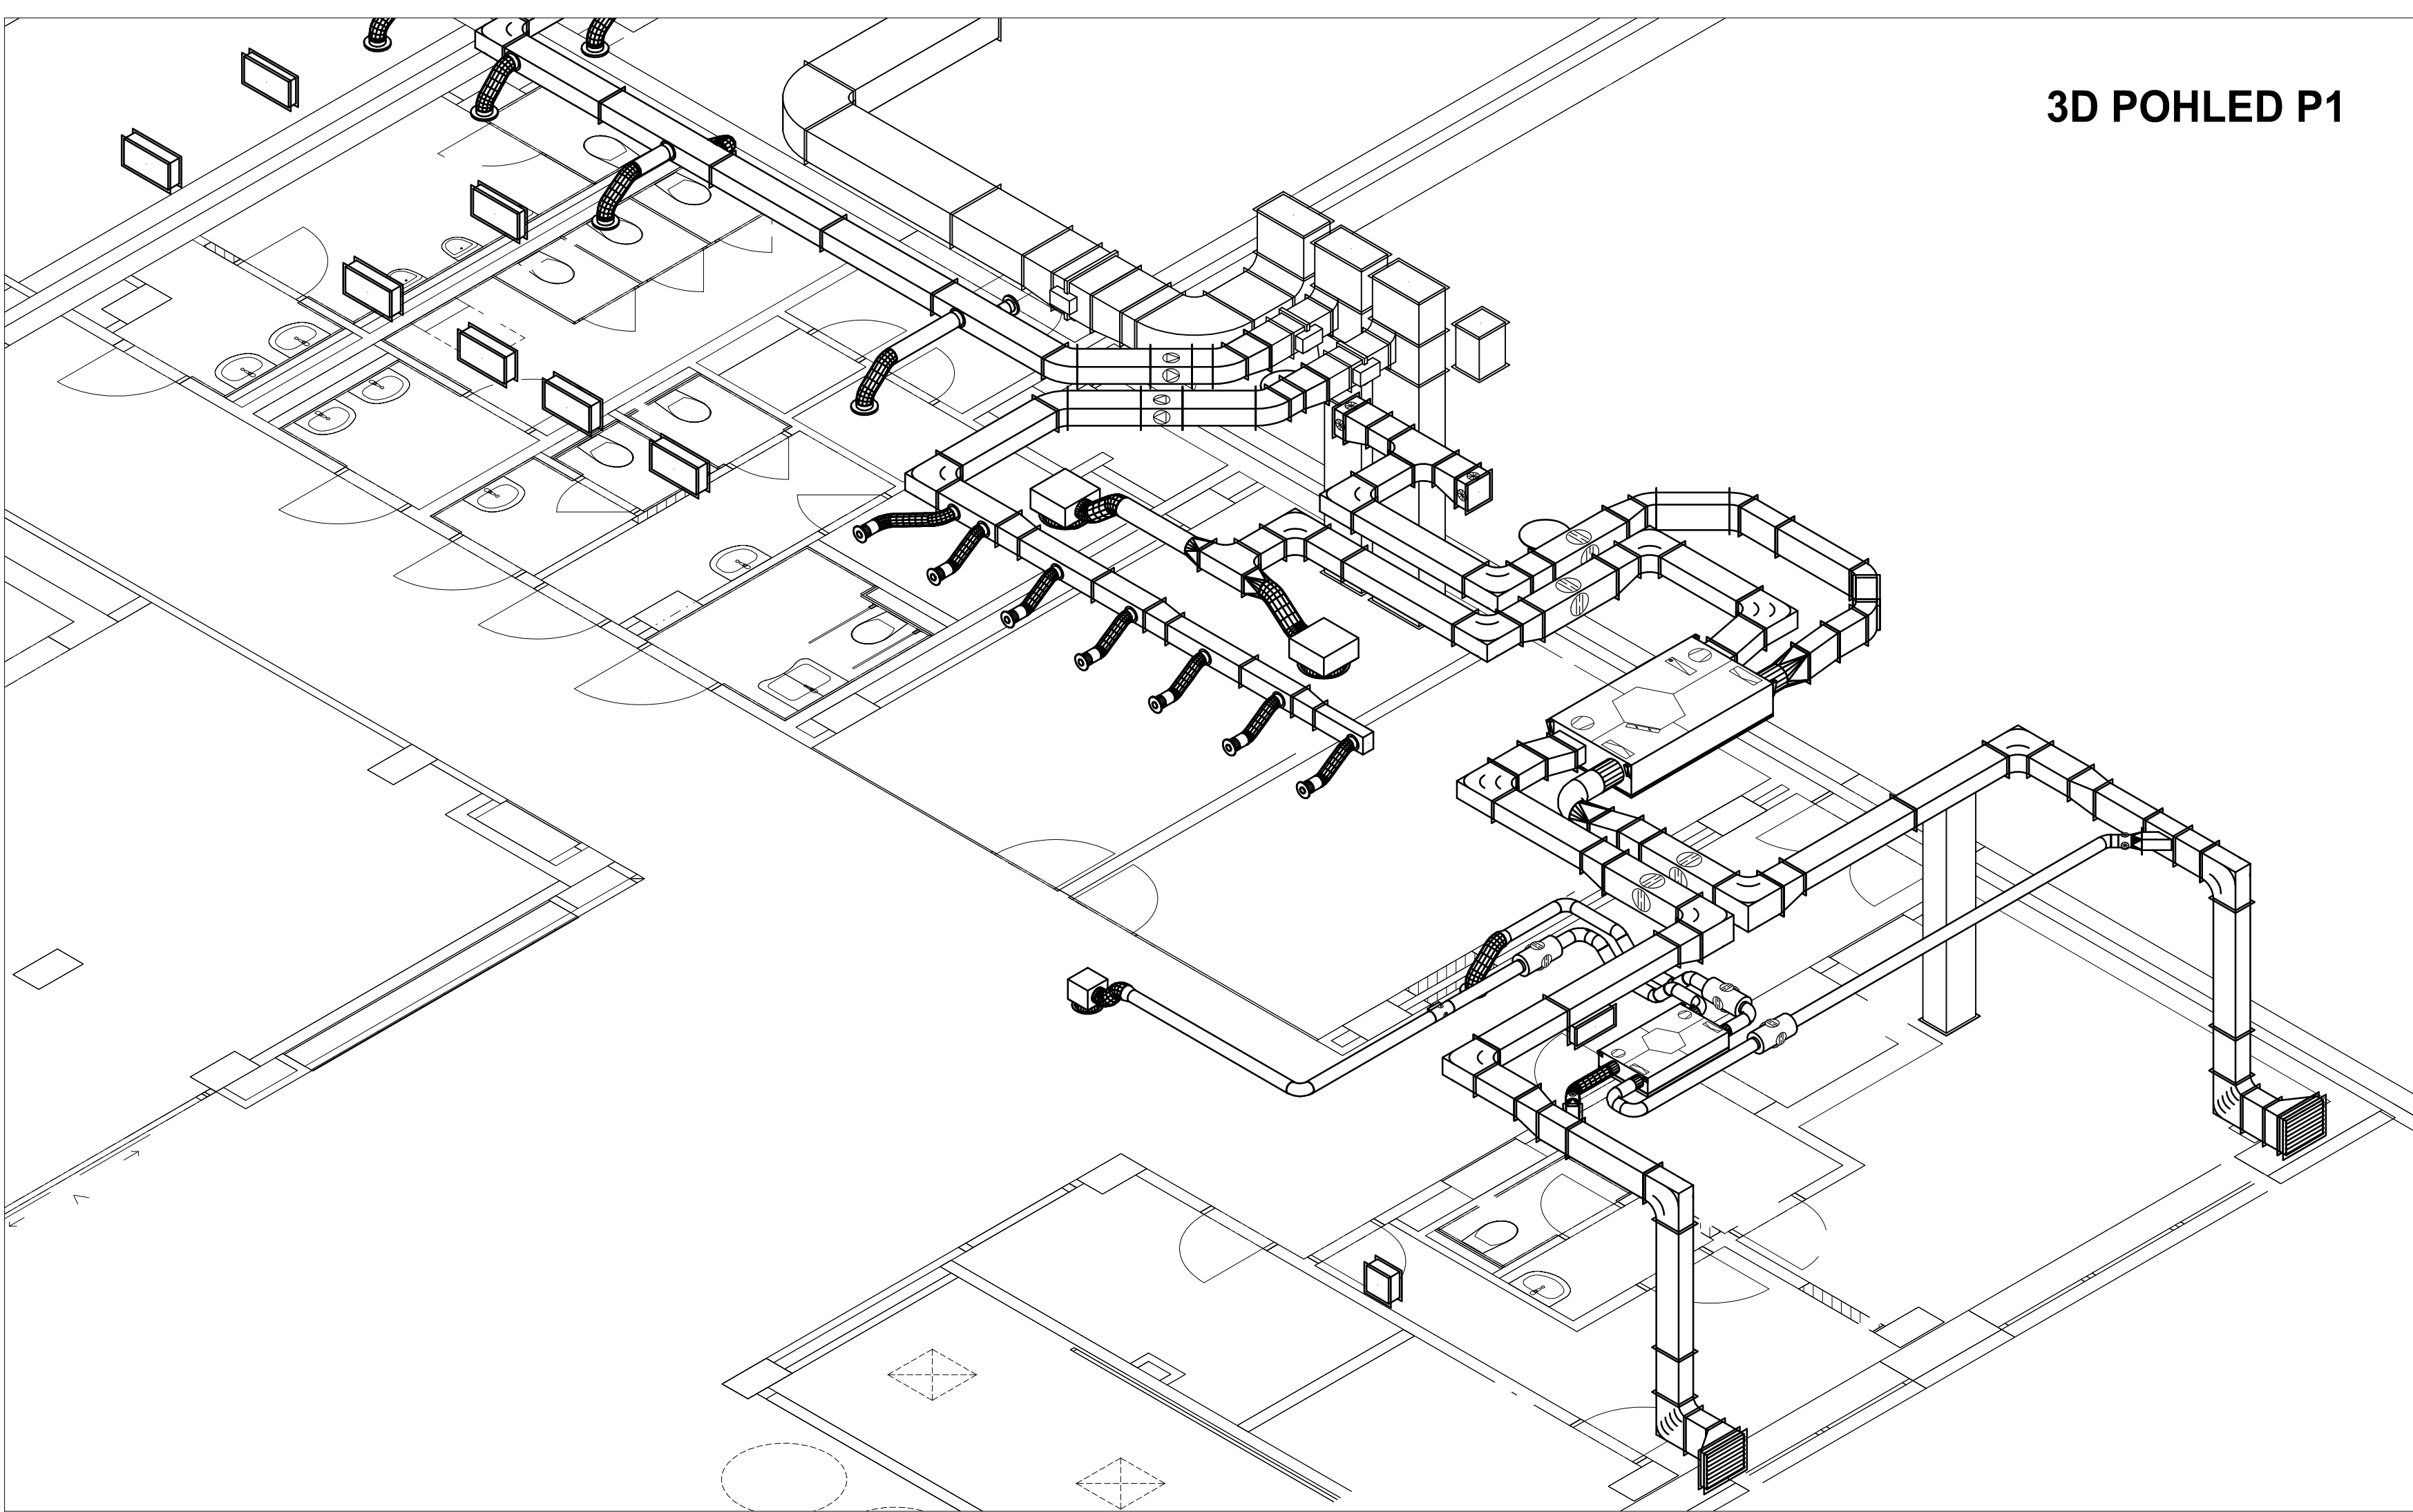

3D POHLED P2

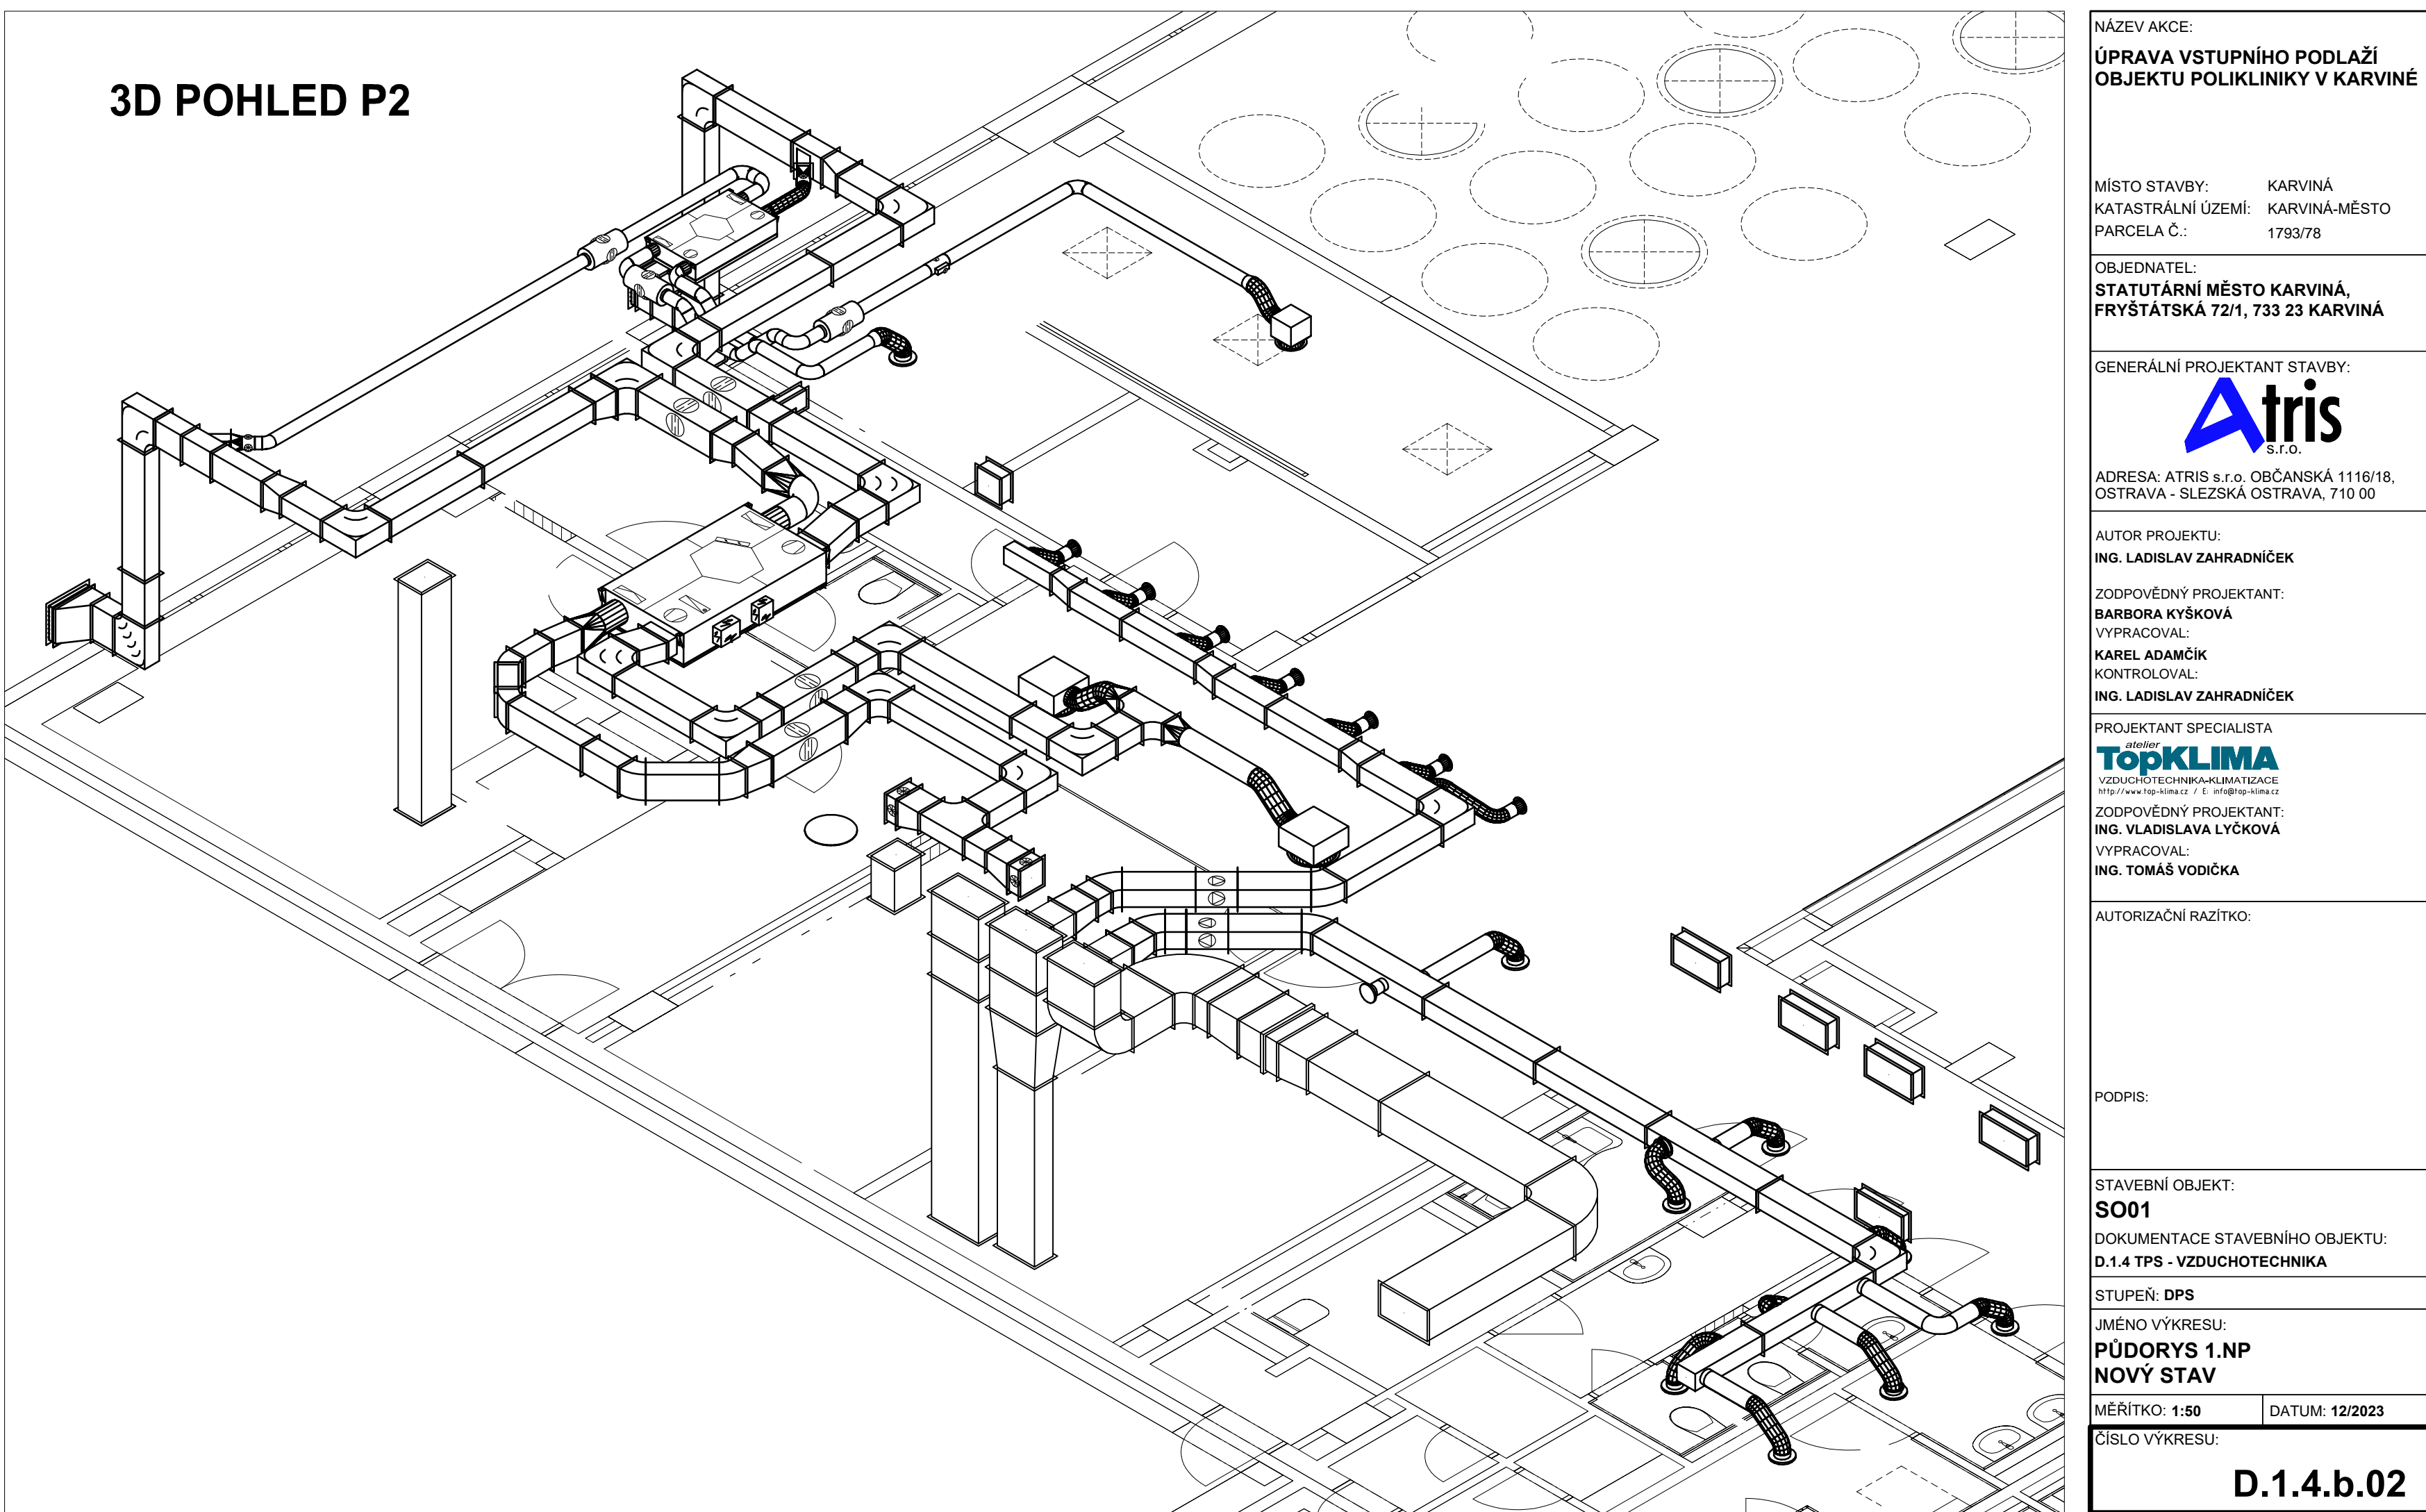

NAZEV AKCE:		ÚPRAVA VSTUPNÍHO PODLAŽÍ OBJEKTU POLIKLINIKY V KARVINĚ	
MÍSTO STAVBY:		KARVINÁ	
KATASTRÁLNÍ ÚZEMÍ:		KARVINÁ-MĚSTO	
PARCELA Č.:		1793/78	
OBJEDNATEL:		STATUTÁRNÍ MĚSTO KARVINÁ, FRÝŠTÁTSKÁ 72/1, 733 23 KARVINÁ	
GENERÁLNÍ PROJEKTANT STAVBY:		<b>Atis</b> s.r.o.	
ADRESA: ATIS s.r.o. OBČANSKÁ 1118/18, OSTRAVA - SLEZSKÁ OSTRAVA, 710 00			
AUTOR PROJEKTU:		ING. LADISLAV ZAHRAĐNÍČEK	
ZODPOVĚDNÝ PROJEKTANT:		BARBORA KÝŠKOVÁ	
VYPRACOVÁVAL:		KAREL ADAMČÍK	
KONTROLOVAL:		ING. LADISLAV ZAHRAĐNÍČEK	
PROJEKTANT SPECIALISTA		<b>TopKLIMA</b> VZDUCHOTECHNIKA KLIMATIZACE VÝVOJ, PROJEKTACE A MONTÁŽ VĚTRACÍ SYSTÉMŮ	
ZODPOVĚDNÝ PROJEKTANT:		ING. VLADISLAV LYČKOVÁ	
VYPRACOVÁVAL:		ING. TOMÁŠ VOJČÍKA	
AUTORIZAČNÍ RAZÍTKO:			
PODÍPIS:			
STAVEBNÍ OBJEKT:		<b>S001</b>	
DOKUMENTACE STAVEBNÍHO OBJEKTU:		<b>D.1.4 TPS - VZDUCHOTECHNIKA</b>	
STUPEŇ: DPS			
JMÉNO VÝKRESU:		<b>PŮDORYS 1.NP NOVÝ STAV</b>	
MĚŘÍTKO: 1:50		DATUM: 12/2023	
ČÍSLO VÝKRESU:		<b>D.1.4.b.02</b>	