

T06

POPIS**- KORPUS (NOSNÁ KONSTRUKCE):**

- MATERIÁL LAMINOVANÁ DŘEVOTŘÍSKOVÁ DESKA - LDTD, TL. 18 mm, BARVA BÍLÁ / SVĚTLE ŠEDÁ

- NUTNO VZORKOVAT SPOLEČNĚ S OSTATNÍM VYBAVENÍM

- POVRCHOVÁ ÚPRAVA MELAMINOVÁ FÓLIE, ODNÁ PROTI ODĚRU A BĚŽNÉ VLHKOSTI

- HRANY OLEPENÉ ABS HRANOU TL. 2 mm NA POHLEDOVÝCH STRANÁCH;
0,5 mm NA SKRYTÝCH STRANÁCH**- DVÍŘKA A ČELNÍ PLOCHY:**

- MATERIÁL MDF DESKA FRÉZOVANÁ A LAKOVANÁ

- TL. DVÍŘEK 18-22 mm

- PANTY KOVOVÉ S TLUMENÍM

- PRACOVNÍ DESKA:

- MATERIÁL LAMINOVANÁ DŘEVOTŘÍSKOVÁ DESKA - HPL LAMINÁT, TL. 38 mm

- POVRCH IMITACE KAMENE, S VYSOKOU ODOLNOSTÍ PROTI VODĚ A TEPLU (DO CCA 180°C)

- HRANA POSTFORMINGOVÁ, RÁDIUS R3 - BEZ SPOJŮ A OSTRÝCH HRAN

- ZÁSUVKOVÉ SYSTÉMY:

- KONSTRUKCE KOVOVÉ BOČNICE S PLNOVÝSUVEM A TLUMENÍM

- DNO ZÁSUVKY DŘEVOTŘÍSKOVÁ DESKA TL. 16 mm

- VEDENÍ SKRYTÝ POJEZD S NOSNOSTÍ 30 - 50 kg

- SOKL:

- MATERIÁL HLINÍKOVÝ PROFIL, VÝŠKA 100 - 150 mm, PRO ZAKRYTÍ PODNOŽE A OCHRANA PŘED VLHKOSTÍ PŘI ÚKLIDU, SOUČÁSTÍ TĚSNĚNÍ, PRYŽOVÁ LIŠTĚ PROTI PRONIKÁNÍ VODY

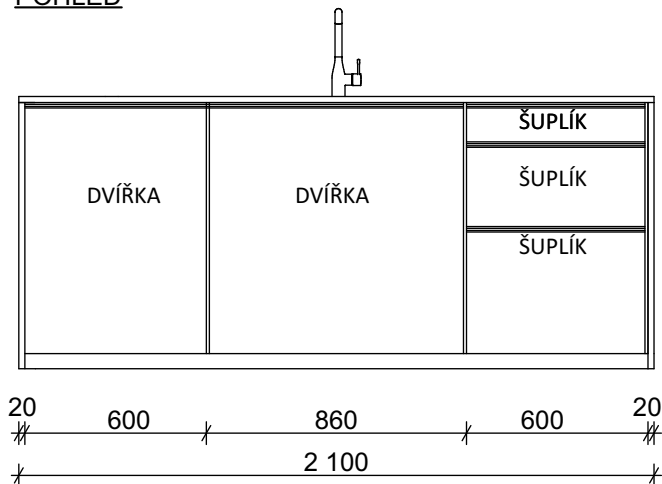
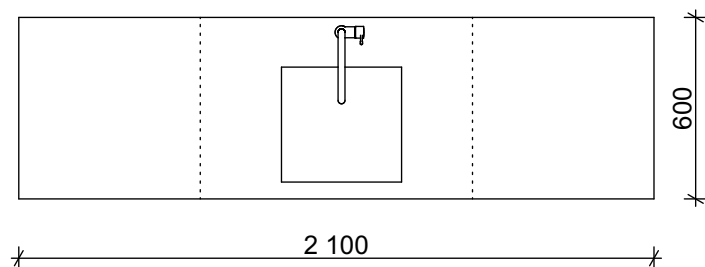
- ÚCHYTKY A KOVÁNÍ:

- MATERIÁL NEREZ OCEL, PANTY A VÝSUVY KVALITNÍ OCEL, OŠETŘENÁ PROTI KOROZI

- DŘEZ A ARMATURA:

- DŘEZ GRANITOVÝ (KOMPOZITNÍ), MONTOVANÝ SHORA

- DŘEZOVÁ BATERIE STOJÁNKOVÁ, PÁKOVÁ, CHROMOVANÁ S KERAMICKOU KARTUŠÍ

POHLED**PŮDORYS**

NÁZEV AKCE:

**ÚPRAVA VSTUPNÍHO PODLAŽÍ
OBJEKTU POLIKLINIKY V KARVINĚ**

MÍSTO STAVBY: KARVINÁ

KATASTRÁLNÍ ÚZEMÍ: KARVINÁ - MĚSTO

PARCELA Č.: 1793/78

OBJEDNATEL:

**STATUTÁRNÍ MĚSTO KARVINÁ,
FRYŠTÁTSKÁ 72/1, 733 23 KARVINÁ**

GENERÁLNÍ PROJEKTANT STAVBY:

ADRESA: ATRIS s.r.o. OBČANSKÁ 1116/18,
OSTRAVA - SLEZSKÁ OSTRAVA, 710 00

AUTOR PROJEKTU:

ING. LADISLAV ZAHRADNÍČEK

ZODPOVĚDNÝ PROJEKTANT:

ING. LADISLAV ZAHRADNÍČEK

VYPRACOVAL:

ING. MARKÉTA RYŠKOVÁ

KONTROLOVAL:

BARBORA KYŠKOVÁ

AUTORIZAČNÍ RAZÍTKO:

PODPIS:

STAVEBNÍ OBJEKT:

DOKUMENTACE STAVEBNÍHO OBJEKTU:

STUPEŇ: **DPS**

JMÉNO VÝKRESU:

DETAIL KUCHYŇKY

MĚŘÍTKO: 1:25

DATUM: 12/2023

ČÍSLO VÝKRESU:

D.1.1.c).04