




PŪDORYS 1. PP

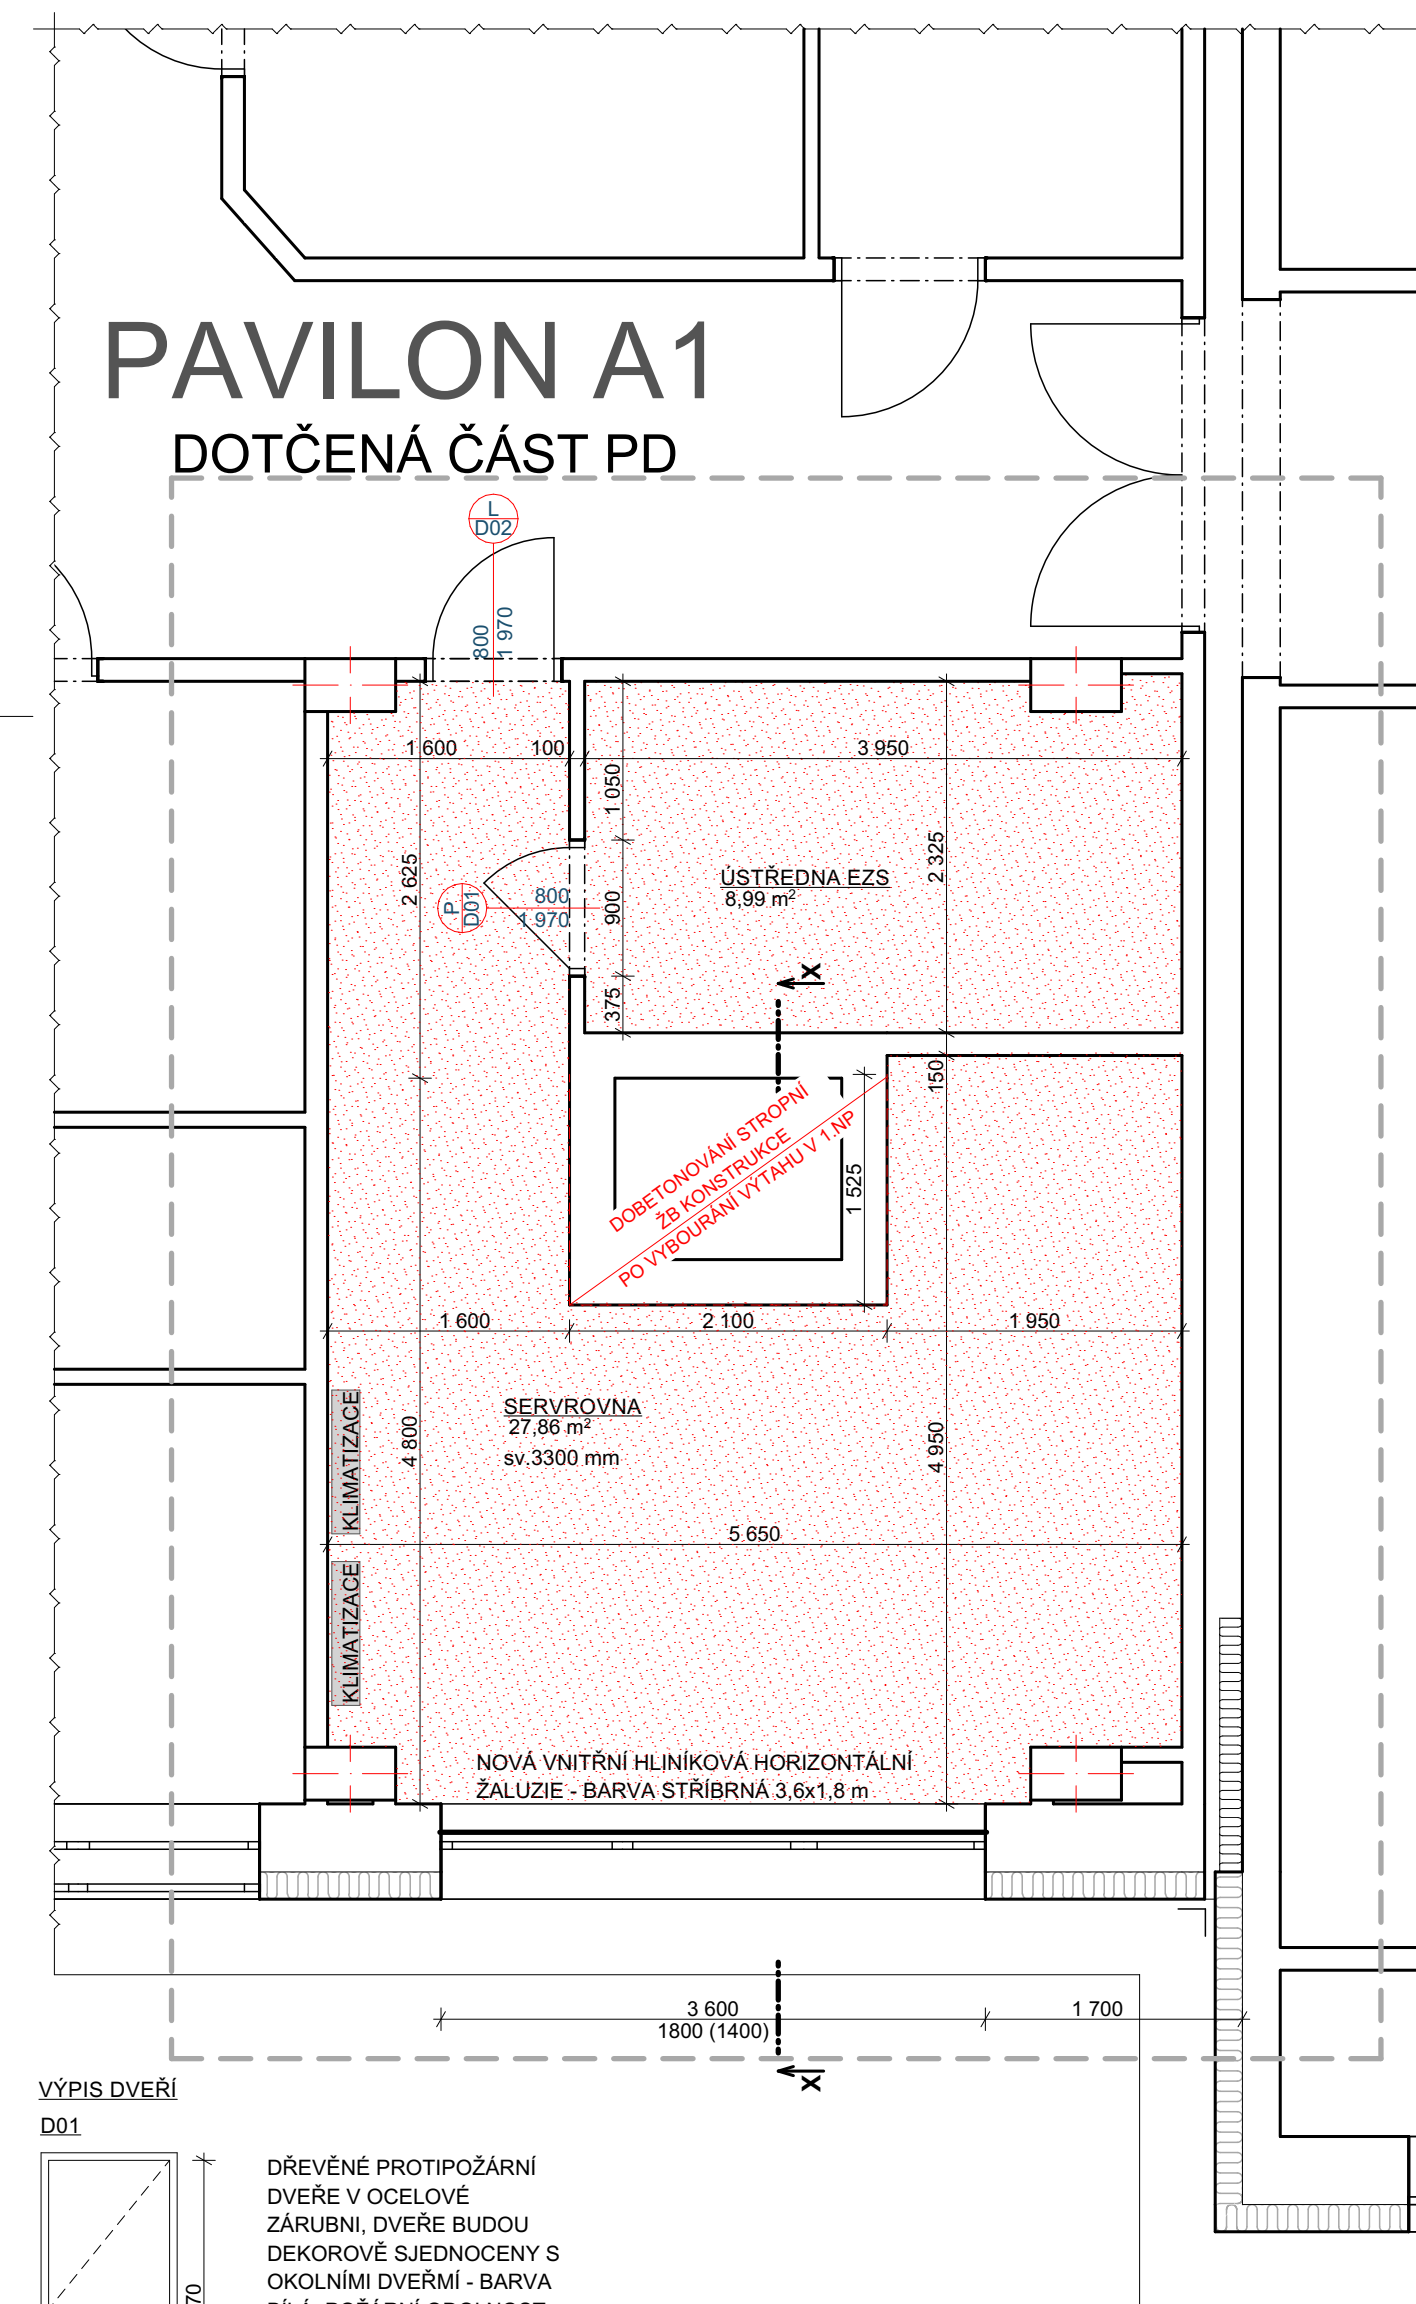

VÝPIS DVEŘÍ
D01

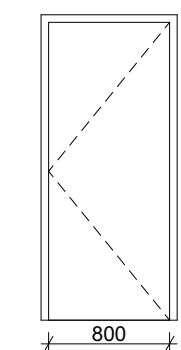



DŘEVĚNÉ PROTIPOŽÁRNÍ
DVEŘE V OCELOVÉ
ZÁRUBINĚ, DVEŘE BUDOU
DEKOROVĚ SJEDNOCENY S
OKOLNÍMI DVEŘMI - BARVA
BILÁ, PROTIPOŽÁRNÍ ODOLNOST
DVEŘÍ EI 30
DP3+SAMOZÁVÍRAČ, DVEŘE
S FAB ZÁMKEM (GENERÁLNÍ
KLÍČ) - ROZMĚR 800/1970
MM - 1 KS

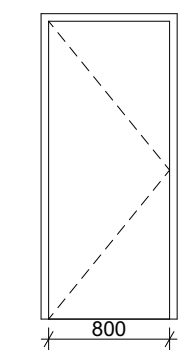D02


DŘEVĚNÉ PROTIPOŽÁRNÍ
DVEŘE V OCELOVÉ
ZÁRUBINĚ, DVEŘE BUDOU
DEKOROVĚ SJEDNOCENY S
OKOLNÍMI DVEŘMI - BARVA
BÍLÁ, POŽÁRNÍ ODOLNOST
DVEŘÍ EI 30
DP3+SAMOZAVÍRAČ, DVEŘE
S FAB ZÁMKEM (GENERÁLNÍ
KLÍČ) - ROZMĚR 800/1970
MM - 1 KS

PŮDORYS 1. NP

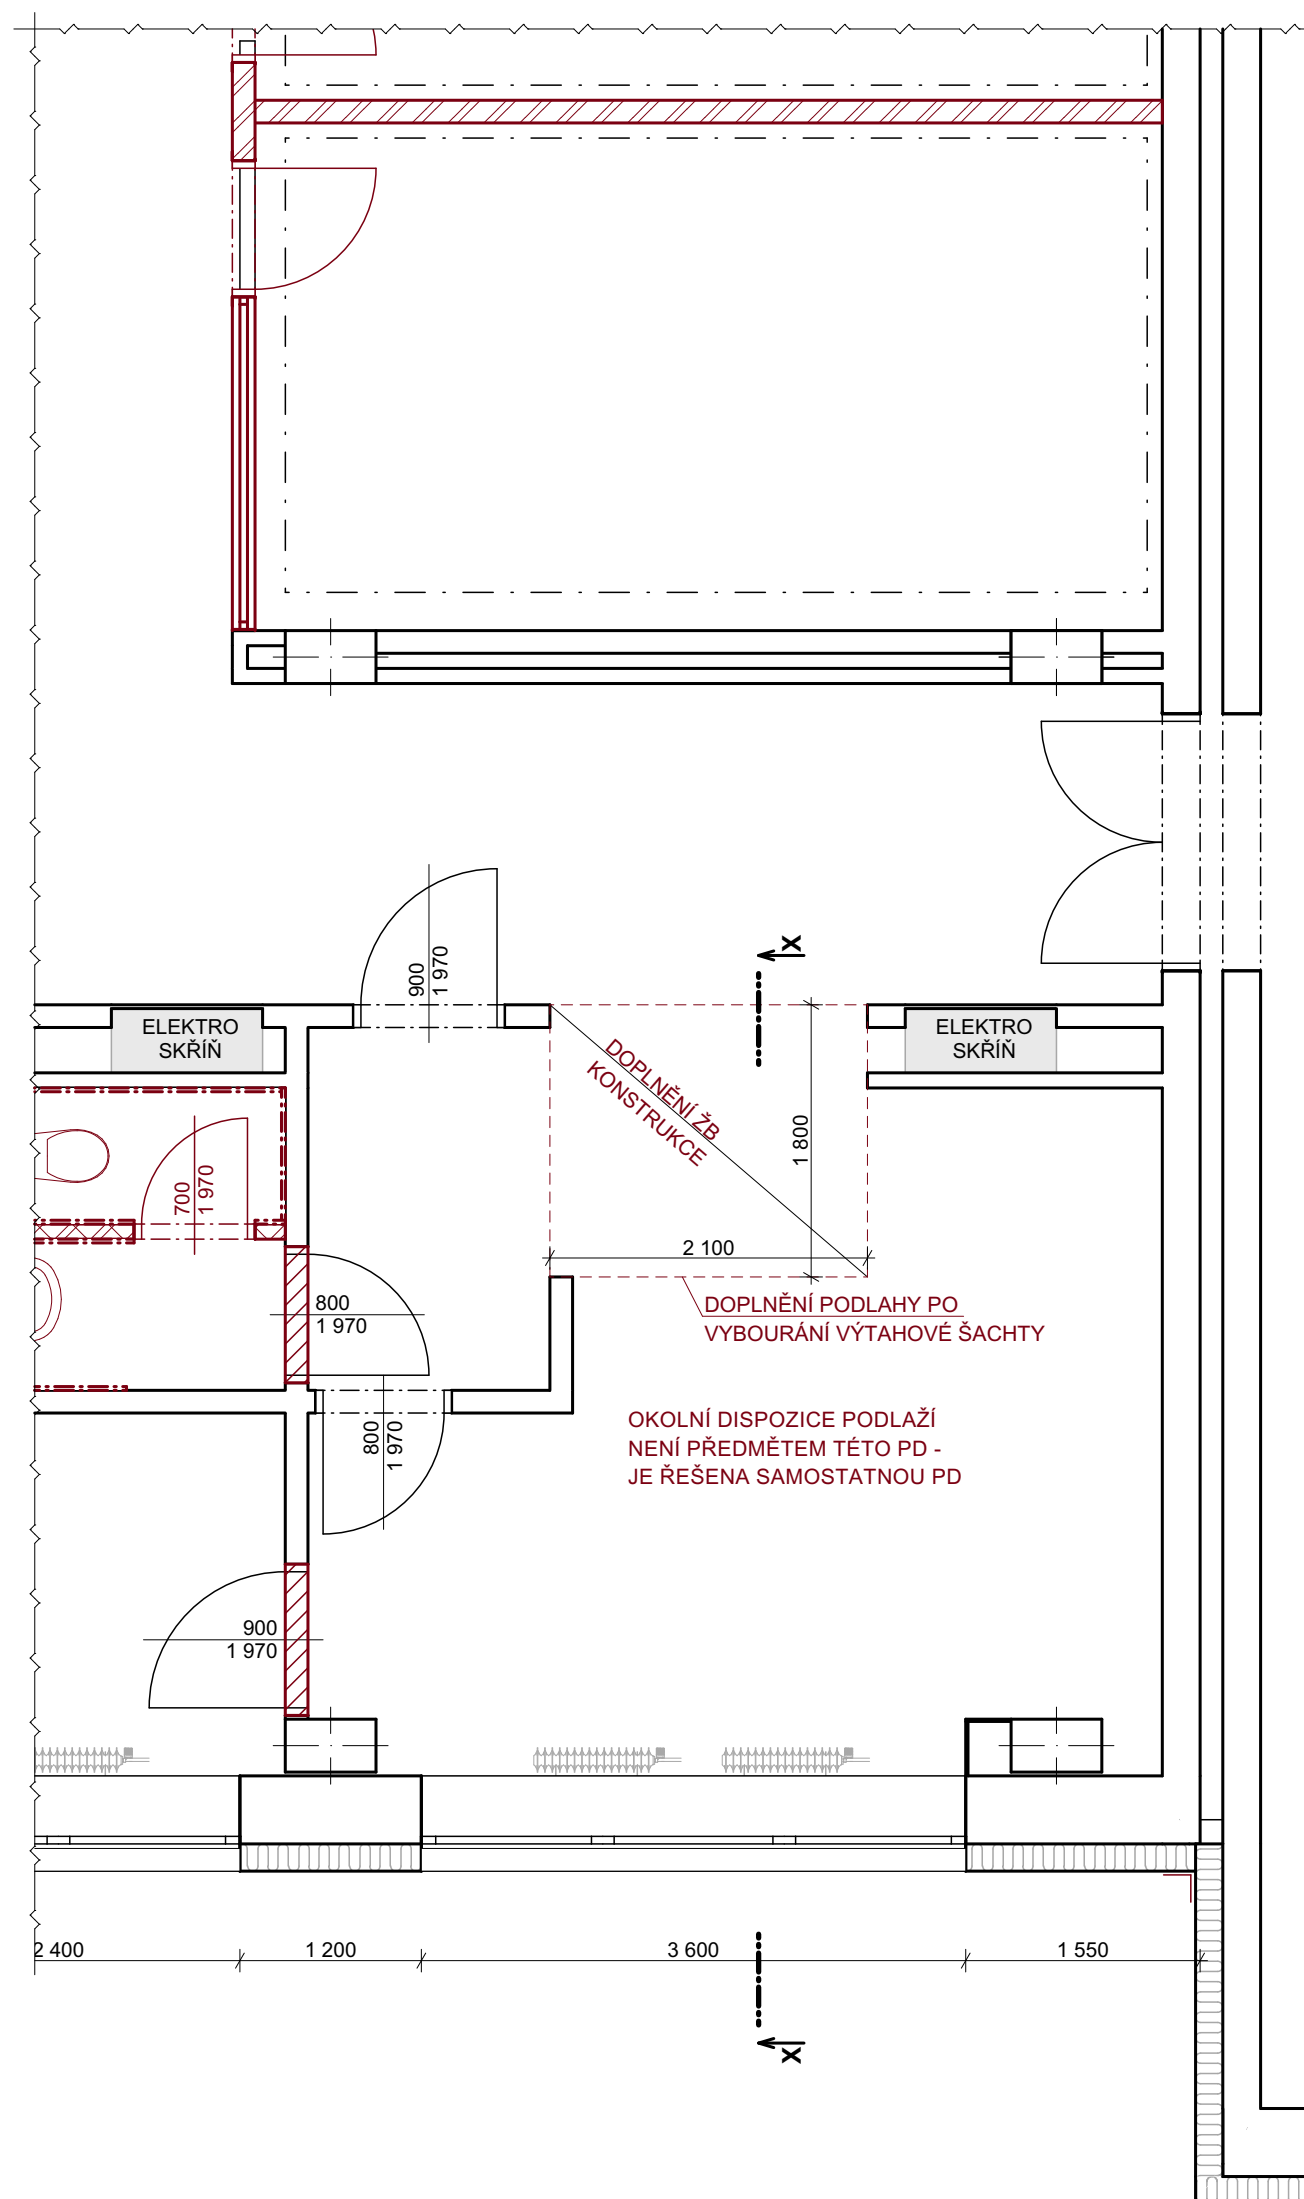

 NOVÝ STAV NOVÁ NÁŠLAPNÁ VRSTVA PODLAHY - ANTISTATICKÝ VINYL LEPENÝ
 VČETNĚ VYROVNÁNÍ PODKLADU PENETRACE, NIVELACE A
 SOKLOVÝCH LIŠŤ
 VŠECHNY STĚNY A STROPY BUDOU OČIŠTĚNÝ, VYSPRAVENÝ A VYMALOVÁNY 2X
 DISPERZNÍ BARVOU VČETNĚ PENETRACE
 NOVÉ DVEŘE PLNÉ S POŽÁRNÍ ODOLNOSTÍ EI 30 DP3 VČETNĚ ŽÁRUBNĚ A
 SAMOZAVÍRAČE, OPATŘENÉ KOVÁNÍM SE ZÁMKEM A VLOŽKOU
 V DOTČENÝCH PROSTORECH BUDE PRAVEDENA ÚPRAVA ELEKTROINSTALACE
 VČETNĚ NOVÉ KABELÁŽE A DOPOJENÍ SVÍTEL
 MÍSTNOST SERVOVYNY BUDE VYBAVENA KLIMATIZACÍ

ŘEZ X

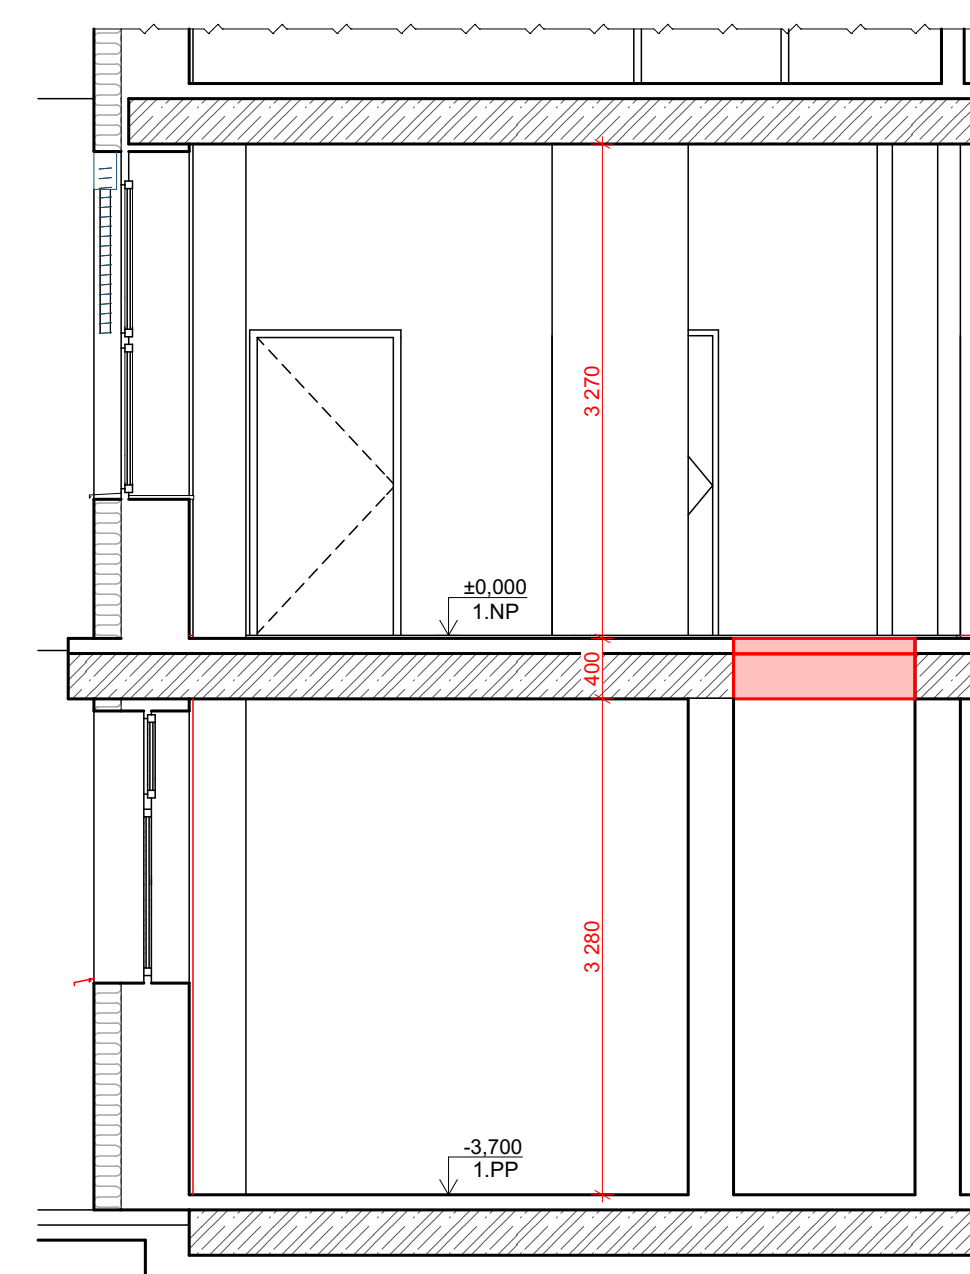

NÁZEV AKCE:
**ÚPRAVA SERVROVNY POLIKLINIKY V
KARVINÉ**

MÍSTO STAVBY: KARVINÁ
KATASTRÁLNÍ ÚZEMÍ: KARVINÁ - MĚSTO
PARCELA Č.: 1793/78

OBJEDNATEL:
**STATUTÁRNÍ MĚSTO KARVINÁ,
FRYŠTÁTSKÁ 72/1, 733 23 KARVINÁ**

GENERÁLNÍ PROJEKTANT STAVBY:



ADRESA: ATRIS s.r.o. OBČANSKÁ 1116/18,
OSTRAVA - SLEZSKÁ OSTRAVA, 710 00

AUTOR PROJEKTU:
ING. LADISLAV ZAHRADNÍČEK

ZODPOVĚDNÝ PROJEKTANT:
ING. LADISLAV ZAHRADNÍČEK

VYPRACOVAL:
ING. MARKÉTA RYŠKOVÁ
KONTROLOVAL:
BARBORA KYŠKOVÁ

AUTORIZAČNÍ RAZÍTKO:

PODPIS:

STAVEBNÍ OBJEKT:

SO 01

DOKUMENTACE STAVEBNÍHO OBJEKTU:
D.1.1. ARCHITEKTONICKO-STAVEBNÍ ŘEŠENÍ

STUPEŇ: DPS

JMÉNO VÝKRESU:
NOVÝ STAV - PŮDORYS 1.PP

MĚŘÍTKO: 1:50

DATUM: 05/2024

ČÍSLO VÝKRESU:

D.1.1.b).02

