




PŮDORYS 1. PP

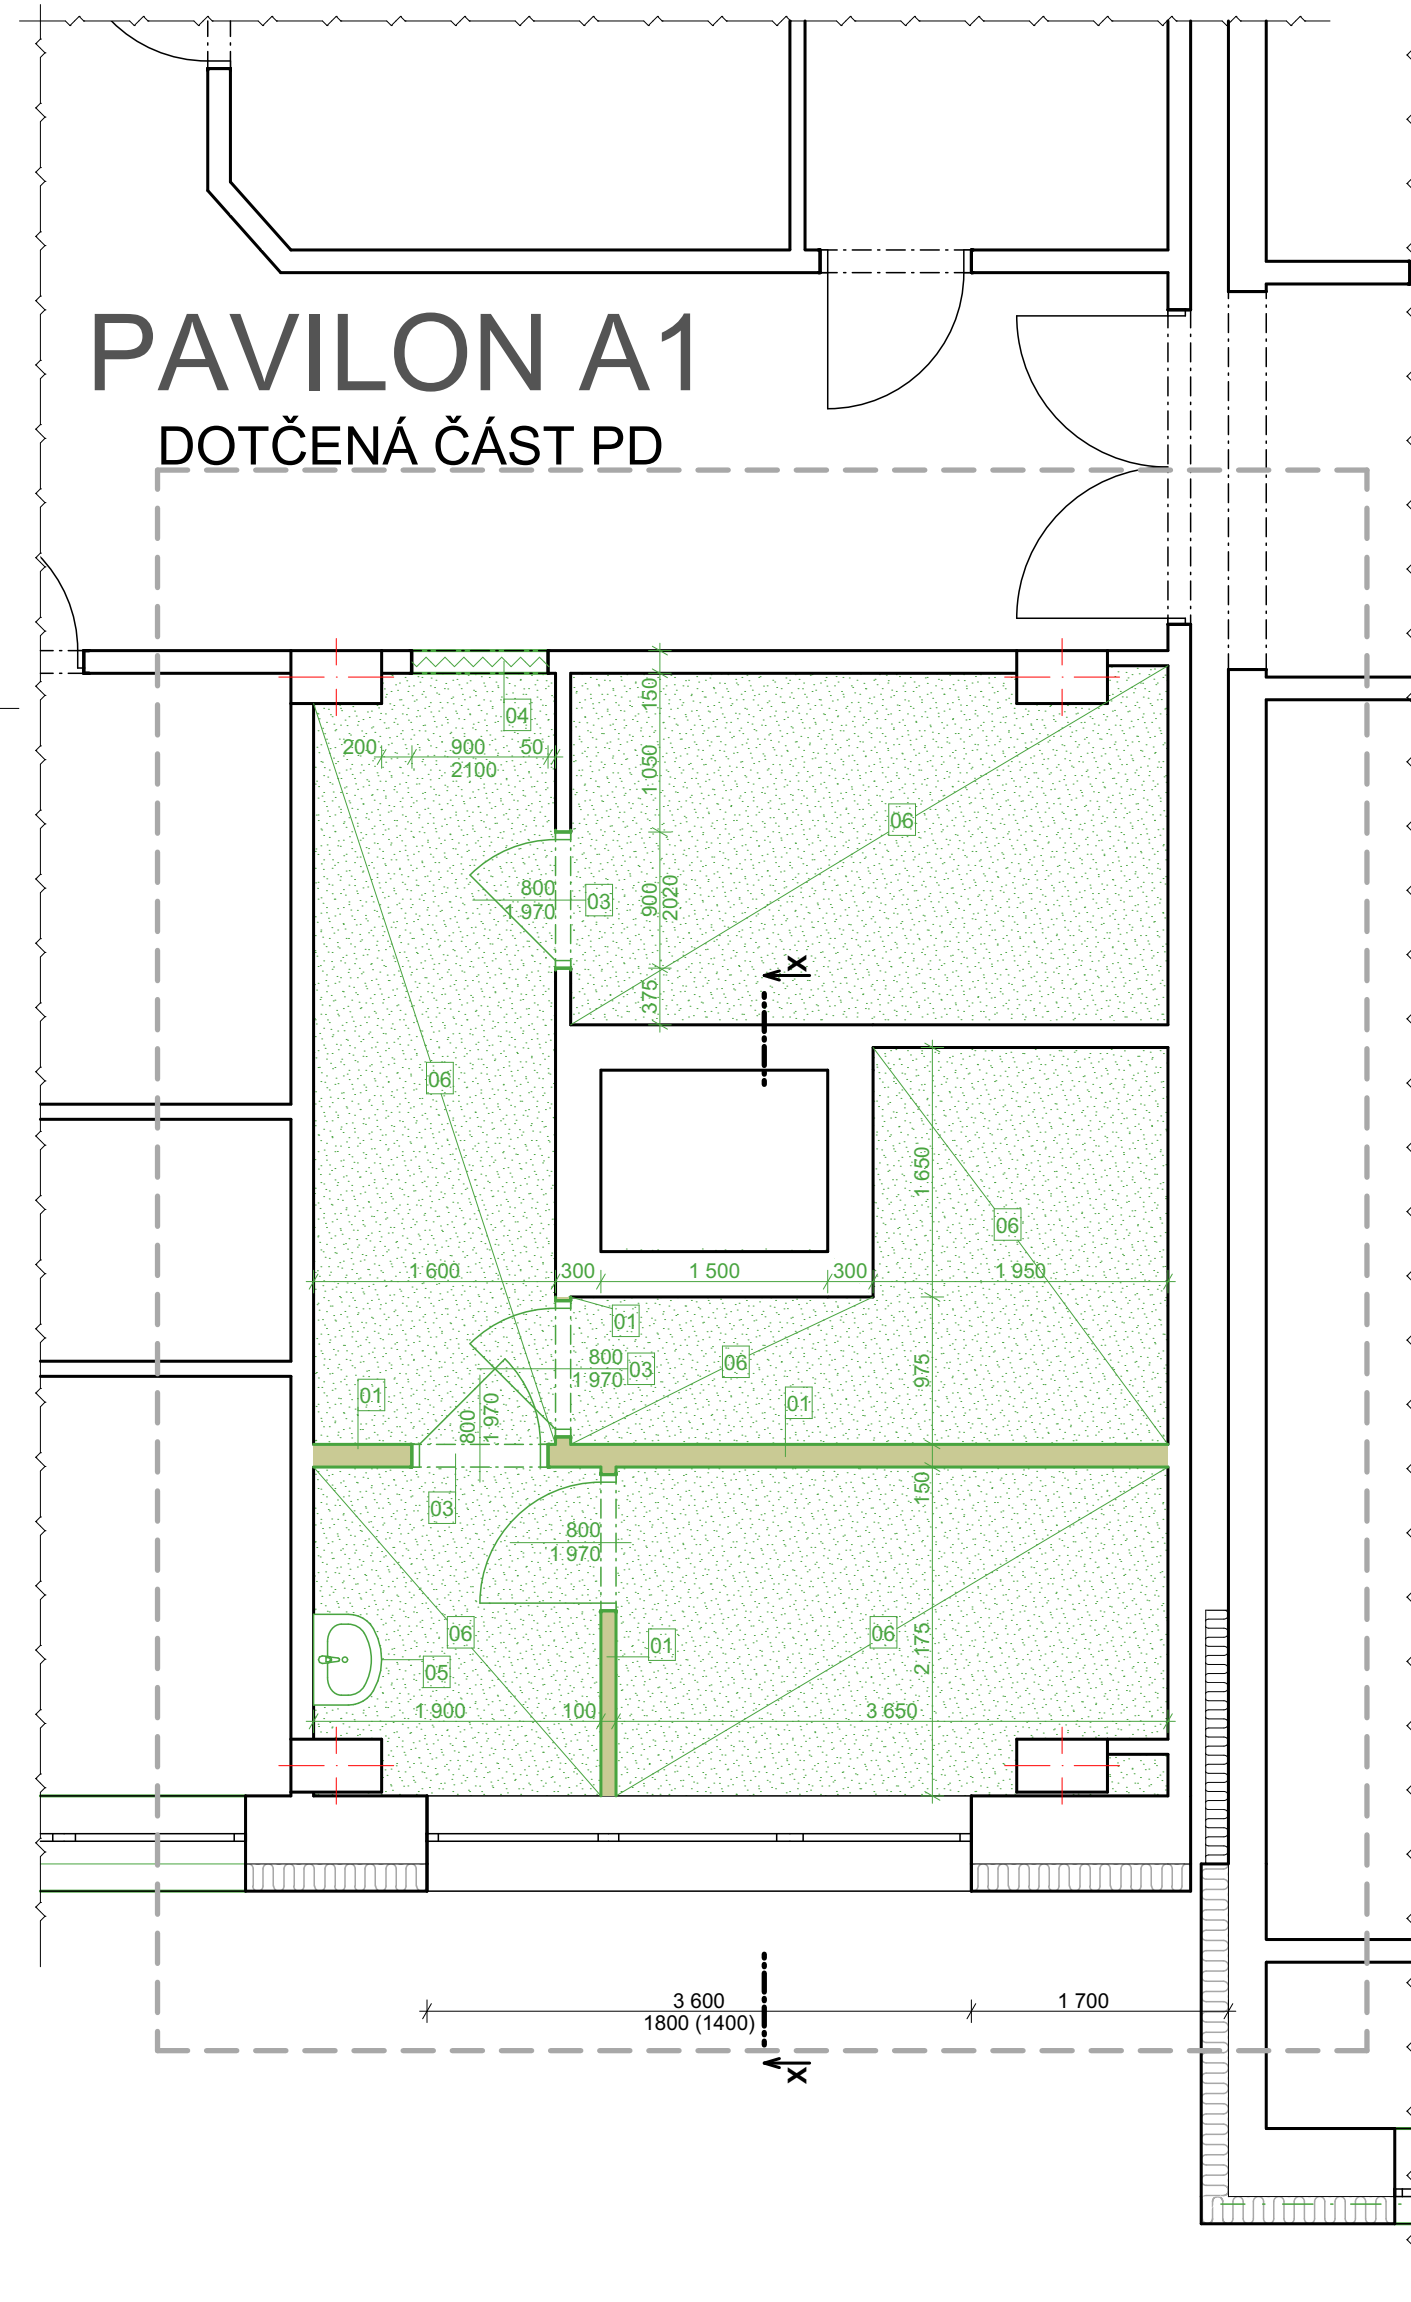


PŮDORYS 1. NP

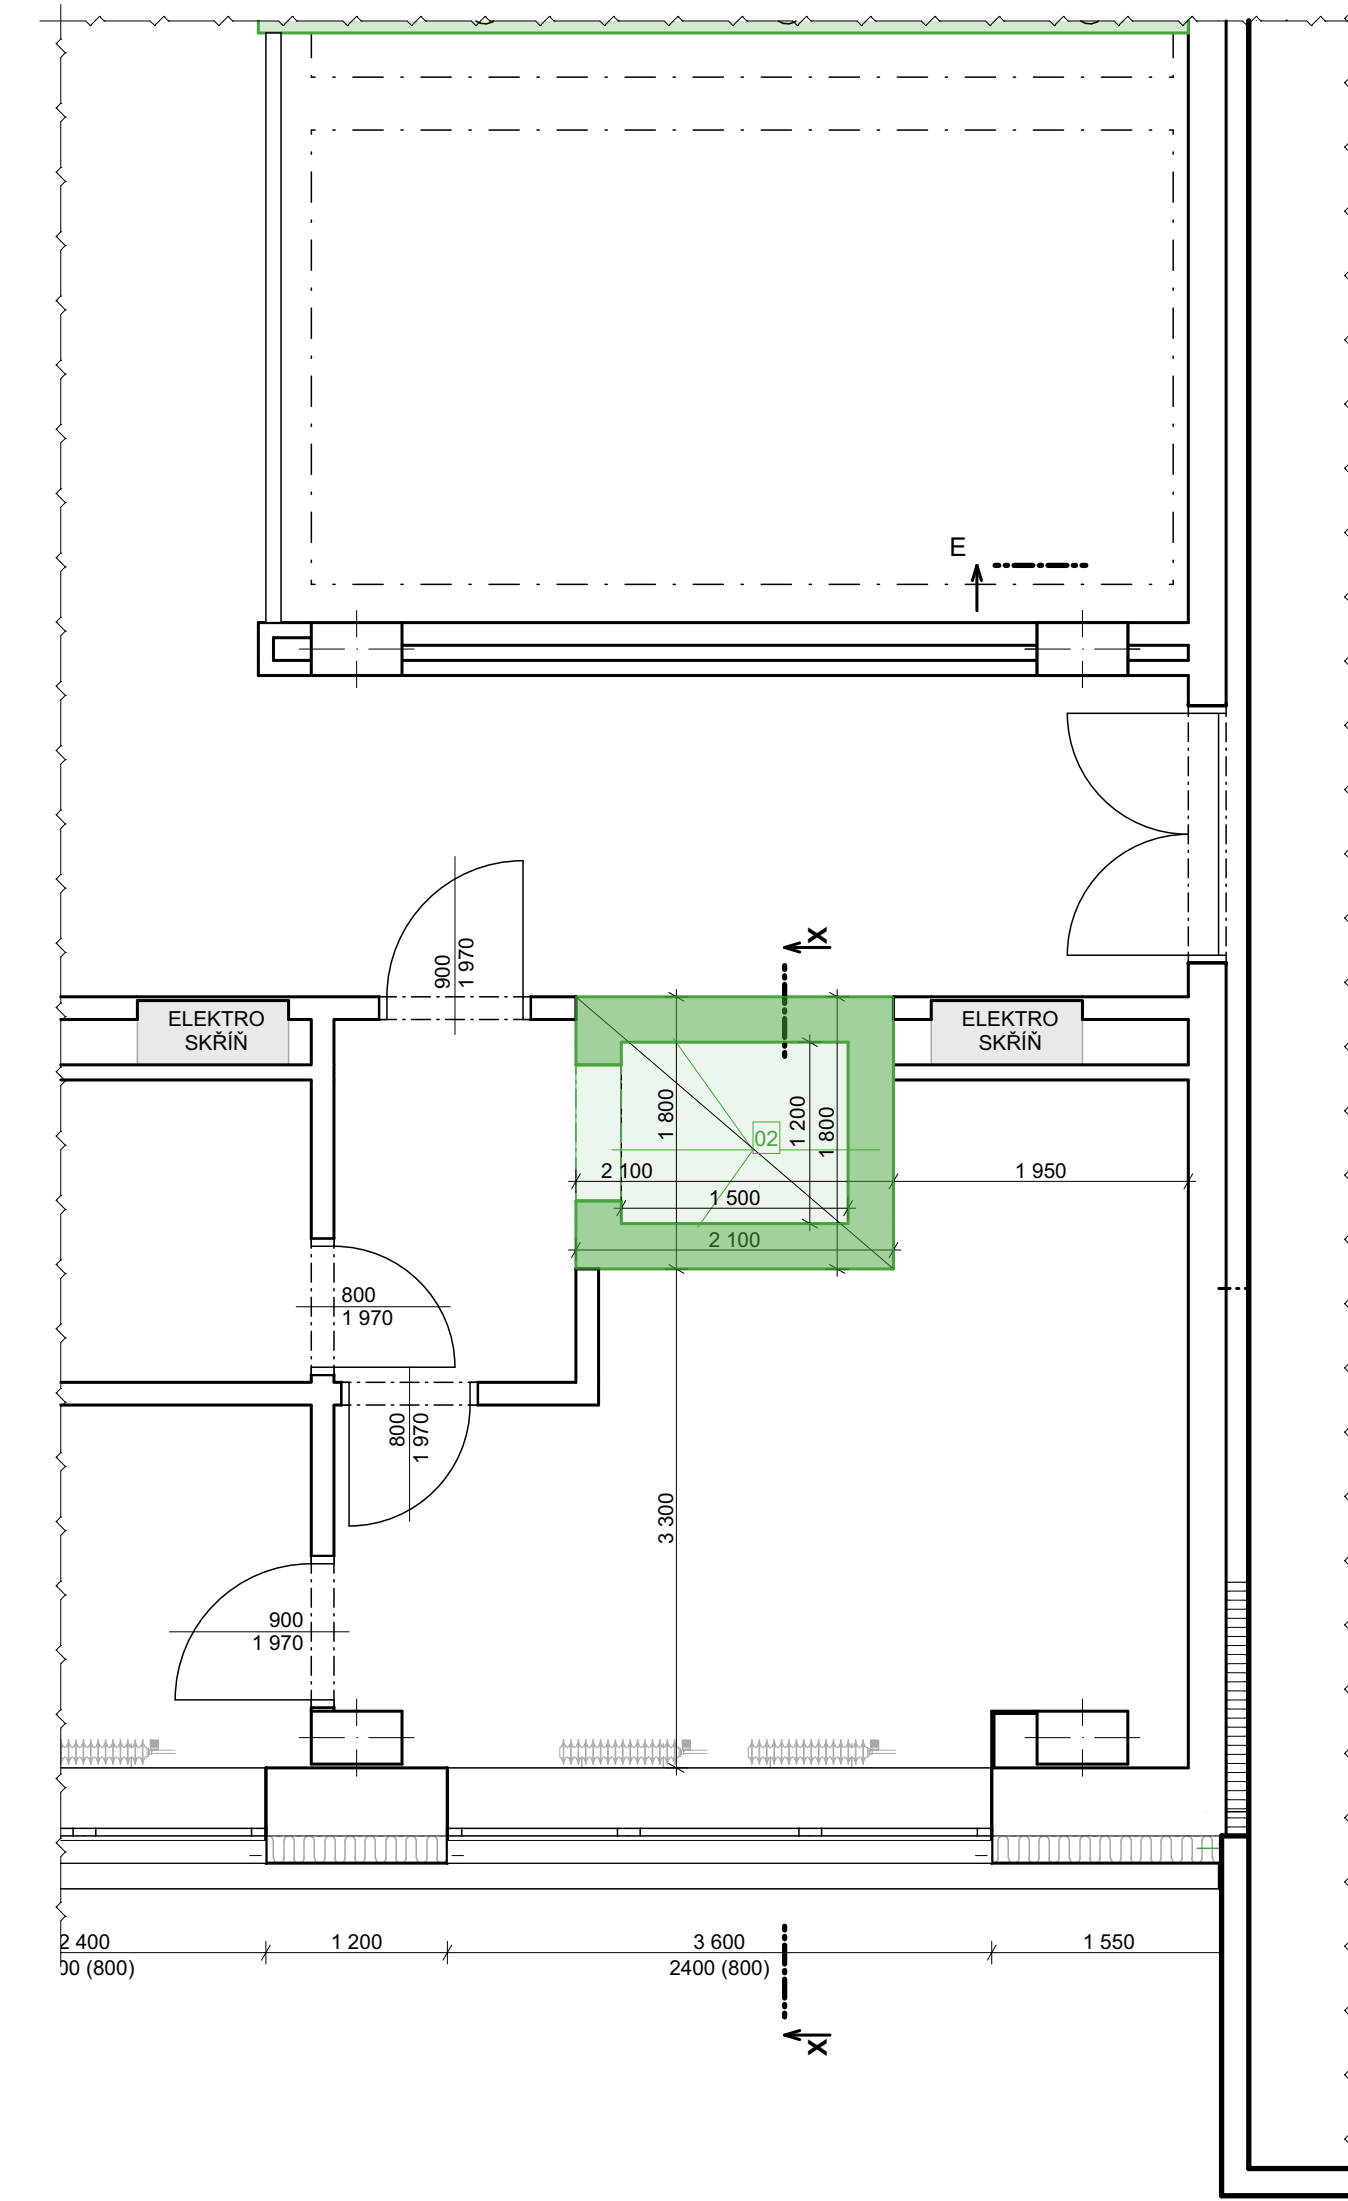


ŘEZ X

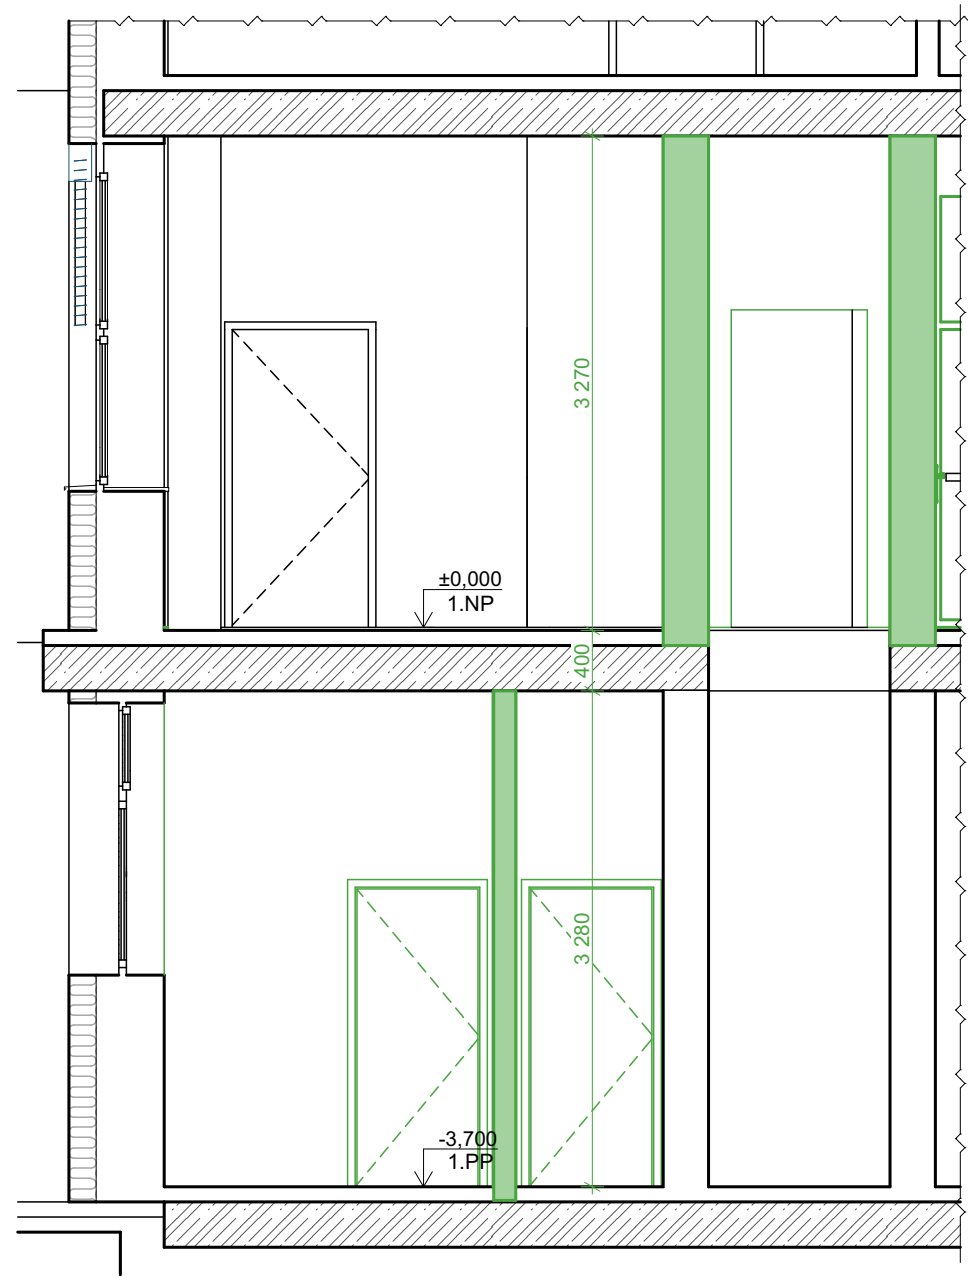

- BOURACÍ PRÁCE
- 01 VYBOURÁNÍ ZDĚNÝCH PŘÍČEK
 - 02 VYBOURÁNÍ VÝTAHOVÉ ŠACHTY VČETNĚ TECHNOLOGIE
 - 03 DEMONTÁŽ DVEŘÍ VČETNĚ ZÁRUBNĚ
 - 04 DEMONTÁŽ STÁVAJÍCÍ MŘÍŽE
 - 05 DEMONTÁŽ UMYVADLA VČETNĚ ZASLEPENÍ ROZVODŮ
 - 06 DEMONTÁŽ STÁVAJÍCÍ NÁSLAPNÉ VRSTVY PODLAHY (2 VRSTVY PVC)

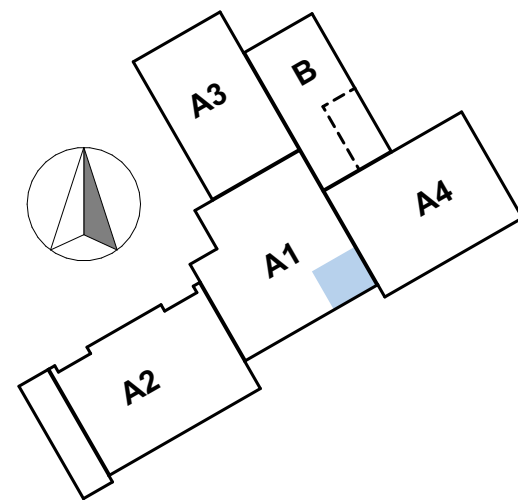

NÁZEV AKCE: ÚPRAVA SERVROVNY POLIKLINIKY V KARVINĚ	
MÍSTO STAVBY:	KARVINÁ
KATASTRÁLNÍ ÚZEMÍ:	KARVINÁ - MĚSTO
PARCELA Č.:	1793/78
OBJEDNATEL: STATUTÁRNÍ MĚSTO KARVINÁ, FRYŠTÁTSKÁ 72/1, 733 23 KARVINÁ	
GENERÁLNÍ PROJEKTANT STAVBY:  ADRESA: ATRIS s.r.o. OBČANSKÁ 1116/18, OSTRAVA - SLEZSKÁ OSTRAVA, 710 00	
AUTOR PROJEKTU: ING. LADISLAV ZAHRADNÍČEK	
ZODPOVĚDNÝ PROJEKTANT: ING. LADISLAV ZAHRADNÍČEK	
VYPRACOVAL: ING. MARKĚTA RYŠKOVÁ	
KONTROLOVAL: BARBORA KYŠKOVÁ	
AUTORIZAČNÍ RAZÍTKO:	
PODPIS:	
STAVEBNÍ OBJEKT: SO 01	
DOKUMENTACE STAVEBNÍHO OBJEKTU: D.1.1. ARCHITEKTONICKO-STAVEBNÍ ŘEŠENÍ	
STUPEŇ: DPS	
JMÉNO VÝKRESU: BOURACÍ PRÁCE - PŮDORYS 1.PP	
MĚŘÍTKO: 1:50	DATUM: 05/2024
ČÍSLO VÝKRESU: D.1.1.b).01	