



POHLED

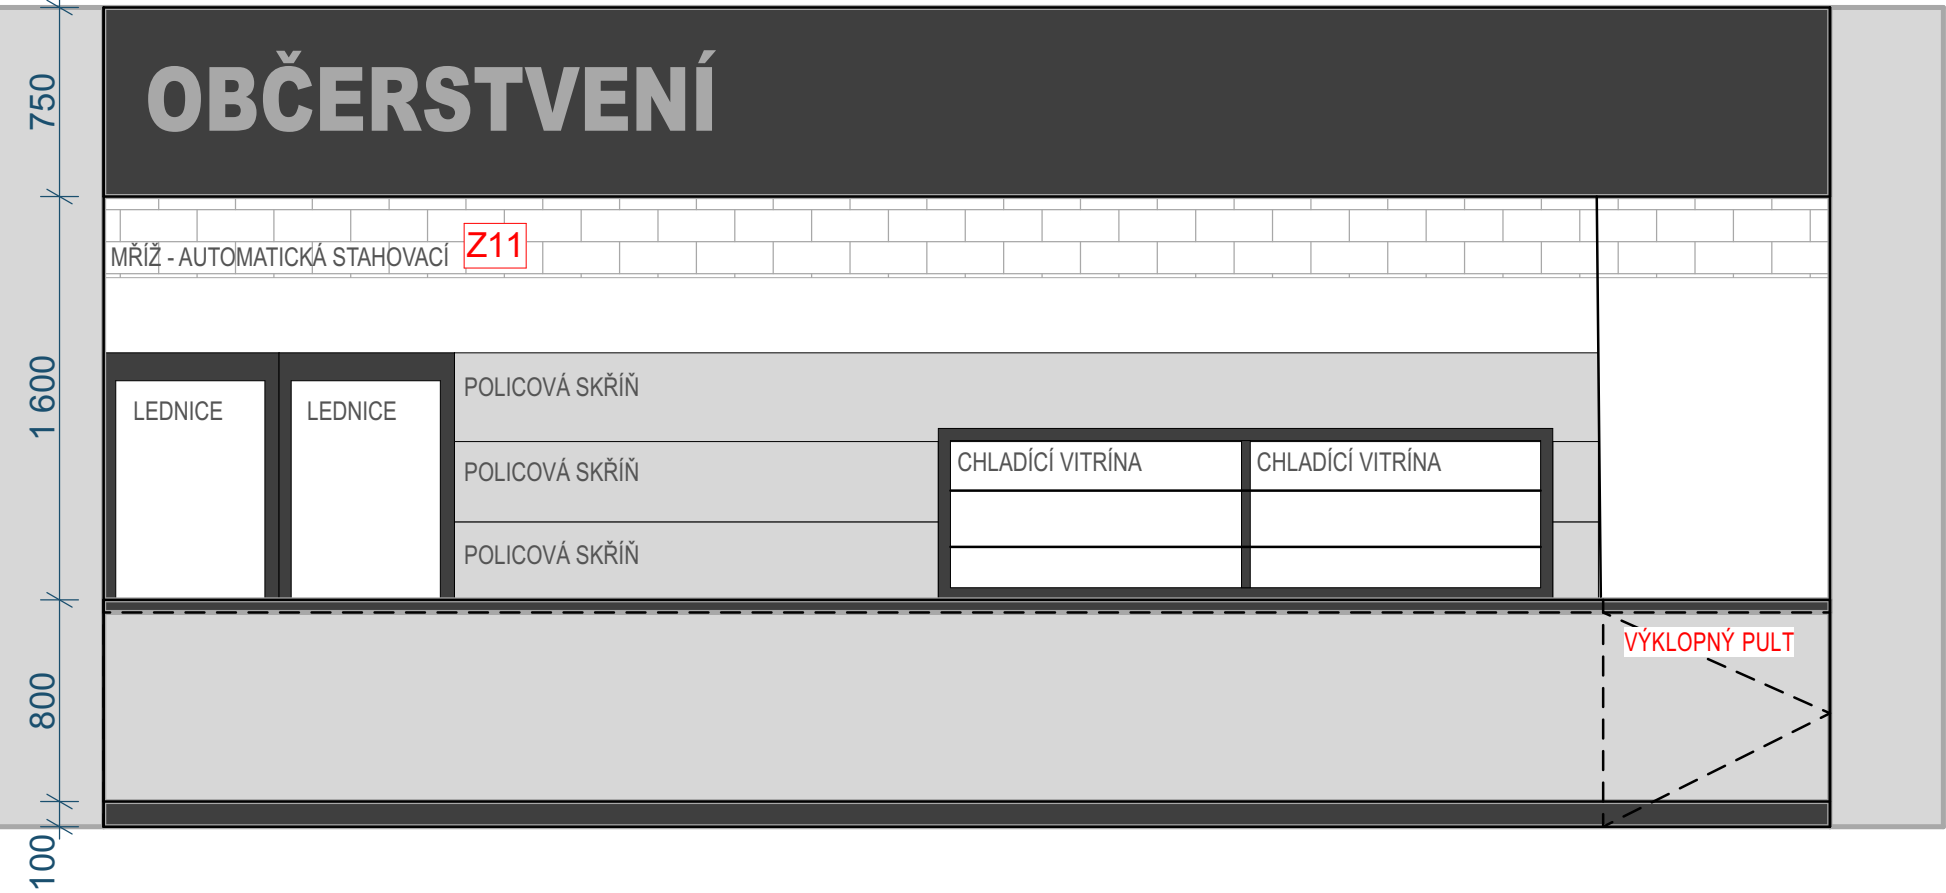


PŮDORYS

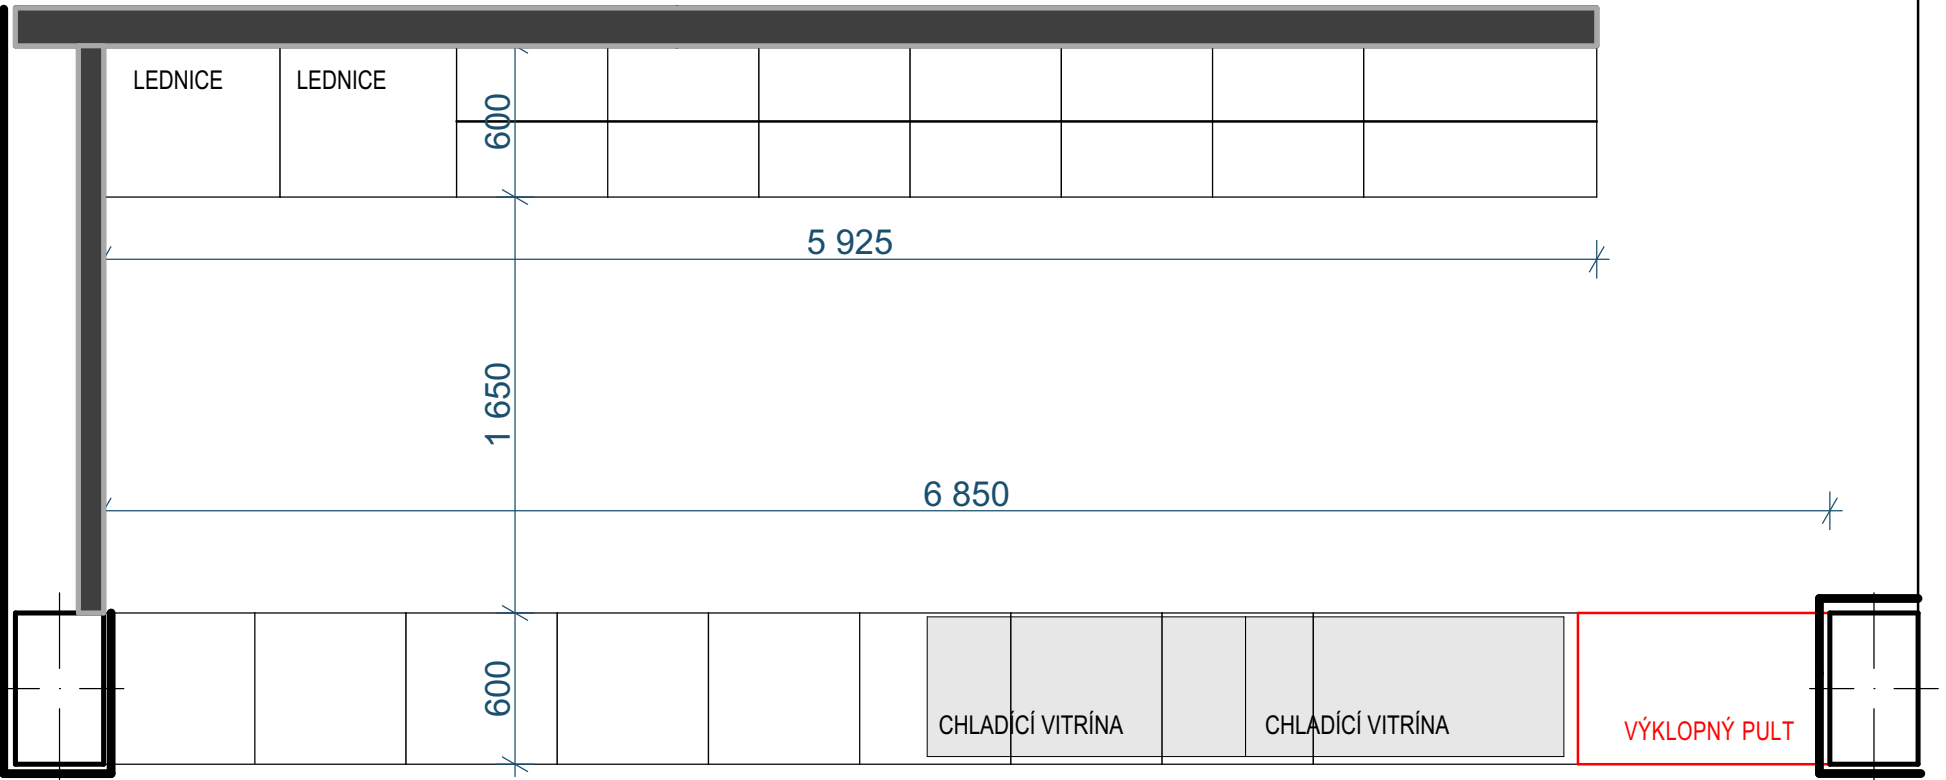

POPIS

- KORPUS (NOSNÁ KONSTRUKCE):
- MATERIÁL LAMINOVANÁ DŘEVOTŘÍSKOVÁ DESKA - LDTD, TL. 18 mm, BARVA BÍLÁ / SVĚTLE ŠEDÁ NUTNO VZORKOVAT SPOLEČNĚ S OSTATNÍM VYBAVENÍM
- POVRCHOVÁ ÚPRAVA MELAMINOVÁ FÓLIE, ODNÁ PROTI ODĚRU A BĚŽNÉ VLHKOSTI
- HRANY OLEPENÉ ABS HRANOU TL. 2 mm NA POHLEDOVÝCH STRANÁCH;
- 0,5 mm NA SKRYTÝCH STRANÁCH
- DVÍŘKA A ČELNÍ PLOCHY:
- MATERIÁL MDF DESKA FRÉZOVANÁ A LAKOVANÁ
- TL. DVÍŘEK 18-22 mm
- PANTY KOVOVÉ S TLUMENÍM
- PRACOVNÍ DESKA:
- MATERIÁL LAMINOVANÁ DŘEVOTŘÍSKOVÁ DESKA - HPL LAMINÁT, TL. 38 mm
- POVRCH IMITACE KAMENE, S VYSOKOU ODOLNOSTÍ PROTI VODĚ A TEPLU (DO CCA 180°C)
- HRANA POSTFORMINGOVÁ, RÁDIUS R3 - BEZ SPOJŮ A OSTRÝCH HRAN
- ZÁSUVKOVÉ SYSTÉMY:
- KONSTRUKCE KOVOVÉ BOČNICE S PLNOVÝSUVEM A TLUMENÍM
- DNO ZÁSUVKY DŘEVOTŘÍSKOVÁ DESKA TL. 16 mm
- VEDENÍ SKRYTÝ POJEZD S NOSNOSTÍ 30 - 50 kg
- SOKL:
- MATERIÁL HLINÍKOVÝ PROFIL, VÝŠKA 100 - 150 mm, PRO ZAKRYTÍ PODNOŽE A OCHRANA PŘED VLHKOSTÍ PŘI ÚKLIDU, SOUČÁSTÍ TĚSNĚNÍ, PRYŽOVÁ LIŠTĚ PROTI PRONIKÁNÍ VODY
- ÚCHYTKY A KOVÁNÍ:
- MATERIÁL NEREZ OCEL, PANTY A VÝSUVY KVALITNÍ OCEL, OŠETŘENÁ PROTI KOROZI
- DŘEZ A ARMATURA:
- DŘEZ GRANITOVÝ (KOMPOZITNÍ), MONTOVANÝ SHORA
- DŘEZOVÁ BATERIE STOJÁNKOVÁ, PÁKOVÁ, CHROMOVANÁ S KERAMICKOU KARTUŠÍ

NÁZEV AKCE: ÚPRAVA VSTUPNÍHO PODLAŽÍ OBJEKTU POLIKLINIKY V KARVINĚ	
MÍSTO STAVBY: KATASTRÁLNÍ ÚZEMÍ: PARCELA Č.:	KARVINÁ KARVINÁ - MĚSTO 1793/78
OBJEDNATEL: STATUTÁRNÍ MĚSTO KARVINÁ, FRYŠTÁTSKÁ 72/1, 733 23 KARVINÁ	
GENERÁLNÍ PROJEKTANT STAVBY:  ADRESA: ATRIS s.r.o. OBČANSKÁ 1116/18, OSTRAVA - SLEZSKÁ OSTRAVA, 710 00	
AUTOR PROJEKTU: ING. LADISLAV ZAHRADNÍČEK ZODPOVĚDNÝ PROJEKTANT: ING. LADISLAV ZAHRADNÍČEK VYPRACOVAL: ING. MARKÉTA RYŠKOVÁ KONTROLOVAL: BARBORA KYŠKOVÁ	
AUTORIZAČNÍ RAZÍTKO:	
PODPIS:	
STAVEBNÍ OBJEKT:	
DOKUMENTACE STAVEBNÍHO OBJEKTU:	
STUPEŇ: DPS	
JMÉNO VÝKRESU: DETAIL VYBAVENÍ BUFETU	
MĚŘÍTKO: 1:30	DATUM: 12/2023
ČÍSLO VÝKRESU: <div>D.1.1.c).03</div>	