


SCHÉMA OBJEKTU ŠKOLY

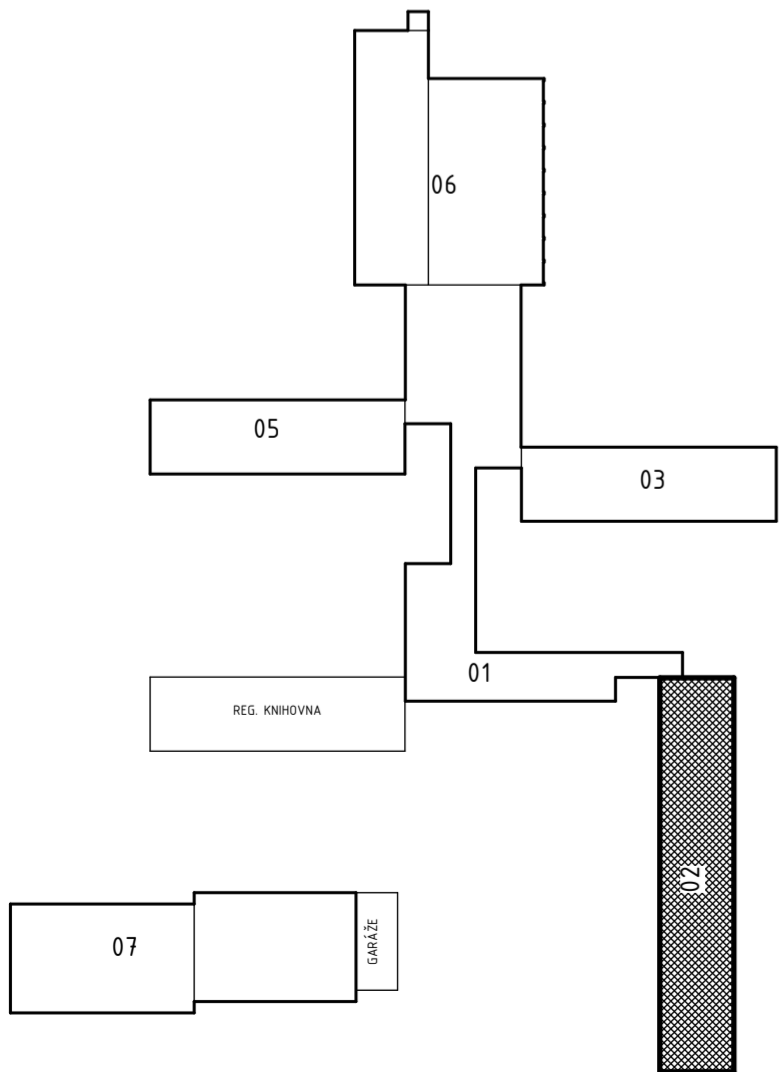

TABULKA MÍSTNOSTÍ 1.NP						
Č.	NÁZEV MÍSTNOSTI	OBJEKT	PLOCHA (m2)	PODLAHA	SKLADBA	POZNÁMKA
1.01	KUCHYŇKA	02	56,93	KERAMICKÁ DLAŽBA	S3	
1.02	KABINET PŘÍRODOPISU	02	18,95	PVC	S2	
1.03	ODBORNÁ UČEBNA - PŘÍRODOPIS	02	56,87	PVC	S2	
1.04	SKLAD KUCHYŇKY	02	19,07	PVC	S2	
1.05	WC HANDICAP	01	7,83	KERAMICKÁ DLAŽBA	S1	KERAMICKÝ OBKLAD V. 2100 mm
1.06	CHODBA	01	18,09	KERAMICKÁ DLAŽBA	S3	DOPLNĚNÍ DLE STÁVAJÍCÍ DLAŽBY
1.07	SCHODIŠTĚ	01	6,48	KERAMICKÁ DLAŽBA	S3, S4	DOPLNĚNÍ DLE STÁVAJÍCÍ DLAŽBY
			184,22 m²			

LEGENDA PRVKŮ

- SDK 1** ZAVĚŠENÝ SDK PODHLED DO MOKRÉHO PROSTŘEDÍ
SDK DESKA - GKBI tl. 12,5 mm S INTEGROVANÝM OSVĚTLENÍM
- SDK 2** KAZETOVÝ PODHLED
VČ. ROŠTŮ, KAZETY 600 x 600 mm, TL. 12,5 mm

Z01 DEMONTÁŽ STÁVAJÍCÍCH OTOPNÝCH TĚLES, OBROUŠENÍ, NÁTĚR
TĚLESA A POTRUBÍ ZÁKLADNÍM A VRCHNÍM SYNTETICKÝM NÁTĚREM

- A** KERAMICKÝ OBKLAD, VČ. HYDROIZOLAČNÍ SPÁROVACÍ HMOTY,
V = 2100 mm
- B** KERAMICKÝ OBKLAD, VČ. HYDROIZOLAČNÍ SPÁROVACÍ HMOTY,
V = 1500 mm

LEGENDA MATERIÁLŮ

- STÁVAJÍCÍ KONSTRUKCE
- DOZDÍVKA PÓROBETONOVÝMI TVÁRNICEMI, ZDĚNÉ NA SYSTÉMOVOU MALTU, TL. DLE TLOUŠTKY STÁVAJÍCÍ ZDI
- DOPLNĚNÍ STÁVAJÍCÍ KERAMICKÉ DLAŽBY

SKLADBY PODLAH

- (S1)** KERAMICKÁ DLAŽBA, VČ. SPÁROVACÍ HMOTY 8,0 mm
FLEXIBILNÍ LEPICÍ TMEL 5,0 mm
HYDROIZOLAČNÍ STĚRKA 2,0 mm
PENETRACE
SAMONIVELAČNÍ STĚRKA 20,0 mm
CEMENTOVÝ LITÝ POTĚR 45,0 mm
SEPARAČNÍ FÓLIE
PODLAHOVÝ POLYSTYREN EPS 150 S 70,0 mm
MODIFIKOVANÝ ASFALTOVÝ PÁS S PROTIRADONOVOU OCHRANOU 4,0 mm
PENETRACE
STÁVAJÍCÍ VODOROVNÁ KONSTRUKCE - VYČIŠTĚNA A VYSRAVENA
- (S2)** NÁŠLAPNÁ VRSTVA Z PVC 2 mm
LEPIDLO 0,5 mm
PENETRACE
SAMONIVELAČNÍ STĚRKA 5 mm
PENETRACE
VYROVNÁVACÍ SAMONIVELAČNÍ STĚRKA 30 mm
PENETRACE
STÁVAJÍCÍ BETONOVÁ DESKA - VYČIŠTĚNA A VYSRAVENA

POZNÁMKA

VE VŠECH MÍSTNOSTECH BUDE OPRÁVENA STÁVAJÍCÍ OMÍTKA CCA 30 % PLOCHY + NOVÁ VÝMALBA.

VŠECHNY STAVEBNÍ PRÁCE BUDOU DŮSLEDNĚ KOORDINOVÁNY S PROJEKTOVOU DOKUMENTACÍ TECHNIKY PROSTŘEDÍ STAVEB - ELEKTRO, ZTI.

BEZBARIÉROVÉ ŘEŠENÍ BUDE V SOULADU S VYHLÁŠKOU 398/2009 Sb. V PLATNÉM ZNĚNÍ, O OBENÝCH TECHNICKÝCH POŽADAVCÍCH ZABEZPEČUJÍCÍ BEZBARIÉROVÉ UŽÍVÁNÍ STAVEB.

ZODP. PROJEKTANT: ING. LADISLAV ZAHRADNÍČEK VYPRACOVAL: ING. ARCH. TEREZA VALOŠKOVÁ INVESTOR: STATUTÁRNÍ MĚSTO KARVÍNÁ FRYŠTÁTSKÁ 72/1, 733 24 KARVÍNÁ - FRYŠTÁT			
NÁZEV AKCE:		ČÁST: STAVEBNÍ	FORMÁT: 594 x 420
REKONSTRUKCE ODBORNÝCH UČEBEN ZŠ A MŠ U STUDNÝ V KARVINĚ		DATUM: LEDEN 2017	STUPEŇ: DPS
MÍSTO STAVBY: PARC. Č. 1624/294, 1624/293 K.U. KARVÍNÁ - MĚSTO		ČÍSLO VÝKRESU: 6	
OBSAH VÝKRESU:		STAVEBNÍ OBJEKT: SO 01	
PŮDORYS 1NP 02 - NOVÝ STAV		MĚŘÍTKO: 1:75	