


SCHÉMA OBJEKTU ŠKOLY

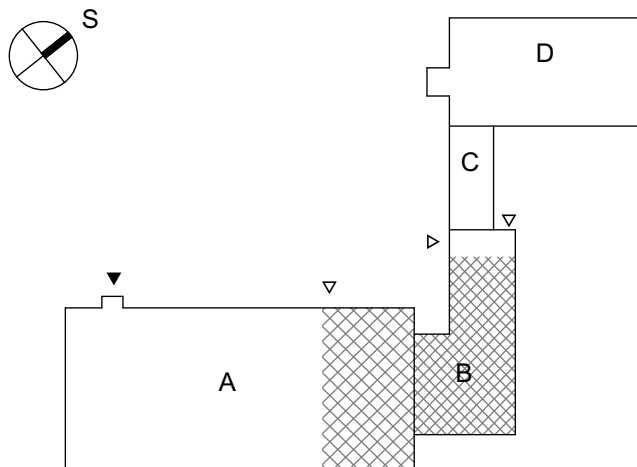

LEGENDA BOURACÍCH PRACÍ

- 01 ODSTRANĚNÍ STÁVAJÍCÍCH ZAŘIZOVACÍCH PŘEDMĚTŮ
- 02 VYBOURÁNÍ PŘÍČKY VČETNĚ DVEŘÍ
- 03 ODSTRANĚNÍ STÁVAJÍCÍCH NÁŠLAPNÝCH VRSTEV PODLAHY
- 04 NEJEN POUŽITO V PD
- 05 ODSTRANĚNÍ DVEŘÍ VČETNĚ STÁVAJÍCÍ ZÁRUBNĚ
- 06 DEMONTÁŽ OTOPNÉHO TĚLESA, OBROUSIT A NATŘÍT, ZPĚTNÁ MONTÁŽ
- 07 ODSTRANĚNÍ KERAMICKÉHO OBKLADU
- 08 ODSTRANĚNÍ DŘEVĚNÝCH DĚLICÍCH PŘÍČEK VČETNĚ DVEŘNÍCH KŘÍDEL
- 09 VYBOURÁNÍ / ZVĚTŠENÍ OTVORU PRO NOVÉ DVEŘE
- 10 ODSTRANĚNÍ STÁVAJÍCÍ NÁŠLAPNÉ VRSTVY PODLAHY + ODBOURÁNÍ VRSTEV PODLAHY PO STÁVAJÍCÍ HYDROIZOLACI
- 11 VYBOURÁNÍ PODLAHY A ZÁKLADOVÉ DESKY V PÁSU 300 MM PRO VEDENÍ NOVÉ LEŽATÉ KANALIZACE

TABULKA MÍSTNOSTÍ 1.NP

Č.	NÁZEV MÍSTNOSTI	PLOCHA (m2)	PODLAHA
1.01	DÍLNA	59,85	TERASO
1.02	UČEBNA RUKODĚLNÝCH PRACÍ	36,00	PVC
1.03	WC	10,53	KERAMICKÁ DLAŽBA
1.04	SKLADY	10,00	KERAMICKÁ DLAŽBA
1.05	PŘEDSÍŇ	3,55	KERAMICKÁ DLAŽBA
1.06	UMÝVÁRNA	13,54	KERAMICKÁ DLAŽBA
		133,47 m²	

POZNÁMKA

PŘED ZAHÁJENÍM STAVEBNÍCH PRACÍ BUDOU PROSTORY VYKLIZENY A BUDE PROVEDENO ODPOJENÍ OD ENERGII (VODA, PLYN, KANALIZACE, ELEKTRO).

STÁVAJÍCÍ ZAŘIZOVACÍ PŘEDMĚTY A OTOPNÁ TĚLESA BUDOU DEMONTOVÁNY.

VE VŠECH MÍSTNOSTECH BUDE OPRAVENA STÁVAJÍCÍ OMÍTKA CCA 30% PLOCHY. PODLAHY BUDOU PO ODSTRANĚNÍ STÁVAJÍCÍ NÁŠLAPNÉ VRSTVY OBROUŠENY A OČIŠTĚNY. V MÍSTNOSTI HYG. ZÁZEMÍ BUDE OMÍTKA OKLEPÁNA V CELÉ PLOŠE.

BUDE PROVEDENO OBROUŠENÍ A OČIŠTĚNÍ STÁVAJÍCÍCH RADIÁTORŮ A BUDE PROVEDEN JEJICH NATĚR.

LEGENDA MATERIÁLŮ

- STÁVAJÍCÍ PRVKY A KONSTRUKCE
- BOURANÉ PRVKY A KONSTRUKCE

ZODP. PROJEKTANT: ING. LADISLAV ZAHRAĐNÍČEK

VYPRACOVAL: ING. ARCH. TEREZA VALOŠKOVÁ

INVESTOR: STATUTÁRNÍ MĚSTO KARVINA, FRYŠTÁTSKA 721, FRYŠTÁT, 73301 KARVINA

PODPIS

NÁZEV AKCE:

REKONSTRUKCE ODBORNÝCH UČEBEN ZŠ A MŠ U LESA V KARVINĚ

OBSAH VÝKRESU:

PŮDORYS 1.PP - BOURACÍ PRÁCE

CST: STAVEBNÍ

DATUM: 01/2017

STUPEN: A1

MÍSTO STAVBY: U LESA 713/19

PARC.Č. 501/120 K.Ú. KARVINA - RAJ

STAVEBNÍ OBJEKT

MĚŘÍTKO: 1:50

ČÍSLO VÝKRESU:

D.1.1.b) 02

Občanská 1116/18

710 00 Ostrava – Slezská Ostrava

Atris