



- 01** PRACOVNÍ STŮL
š.2700/hl.600/v.850
- 02** KONTEJNER
SE ŠUPLÍKY
š.660/hl.570/v.775


| | | | | |
|---|--|---|--|-----------------------------------|
| ZODP. PROJEKTANT: ING. LADISLAD ZAHRADNÍČEK | | PODPIS  |  Občanská 1116/18 710 00 Ostrava – Slezská Ostrava | |
| VYPRACOVAL: FILIP ADAM | | | | |
| INVESTOR: statutární město Karviná, Fryštátská 72/1, 733 24 Karviná-Fryštát | | | | |
| NÁZEV AKCE: "Rekonstrukce odborných učeben ZŠ a MŠ Prameny v Karviné" | | | ČÁST: INTERIÉR | FORMÁT: A3 |
| | | | DATUM: PROSINEC 2016 | STUPEŇ: DPS |
| | | | MÍSTO STAVBY: ZŠ a MŠ Prameny, Karviná, Prameny 838, 734 01 Karviná-Prameny | |
| OBSAH VÝKRESU: PŮDORYS - SKLAD / M.Č. 1.04 | | STAVEBNÍ OBJEKT: | | ČÍSLO VÝKRESU: INT.1.04_01 |
| | | MĚŘÍTKO: 1:30 | | |

POHLED 1A
M 1:40

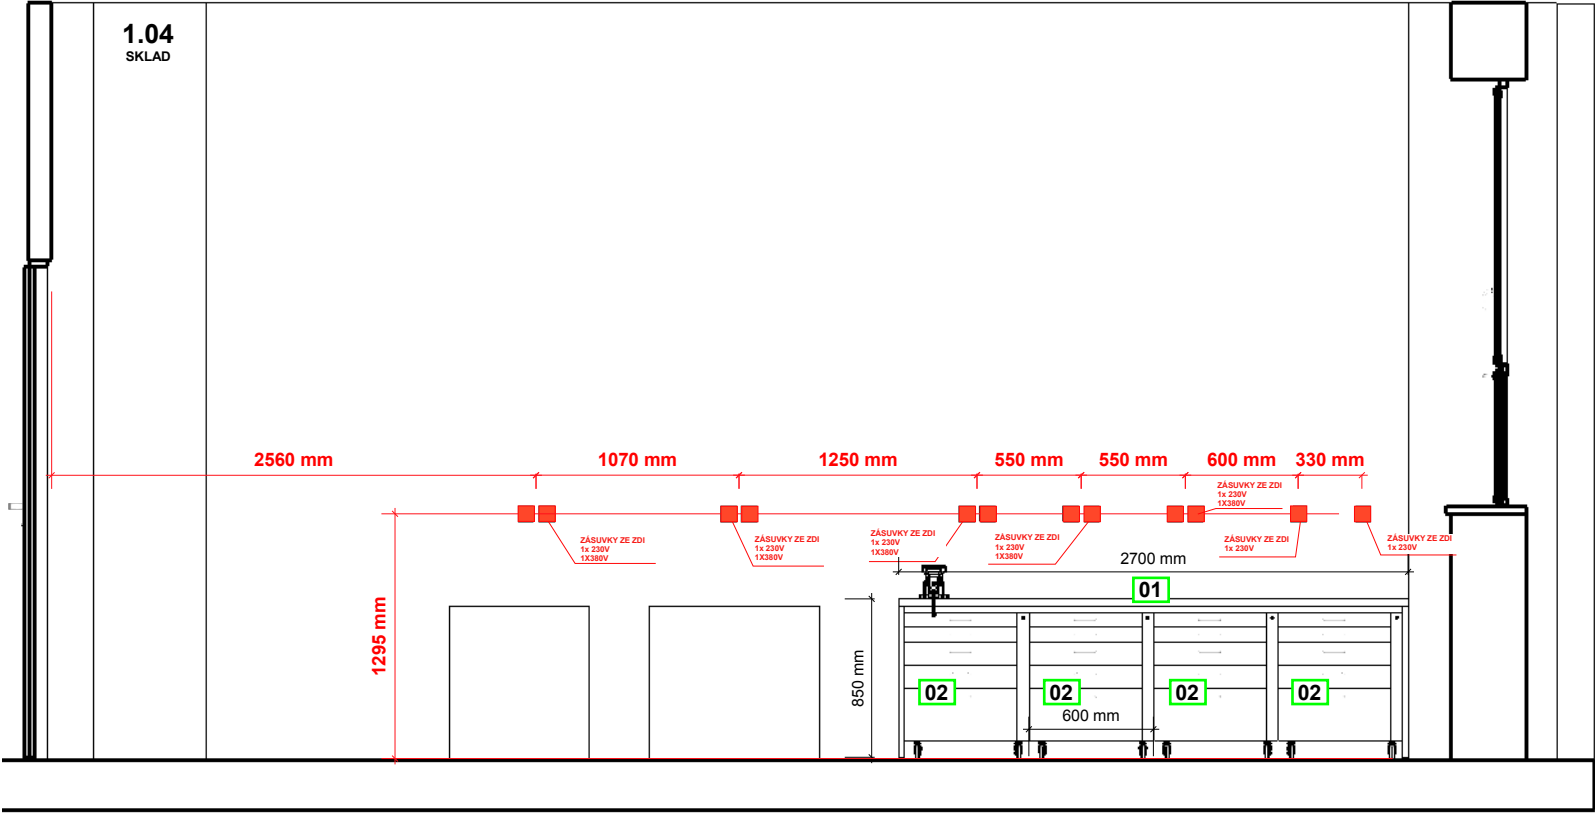

POHLED 1B
M 1:40

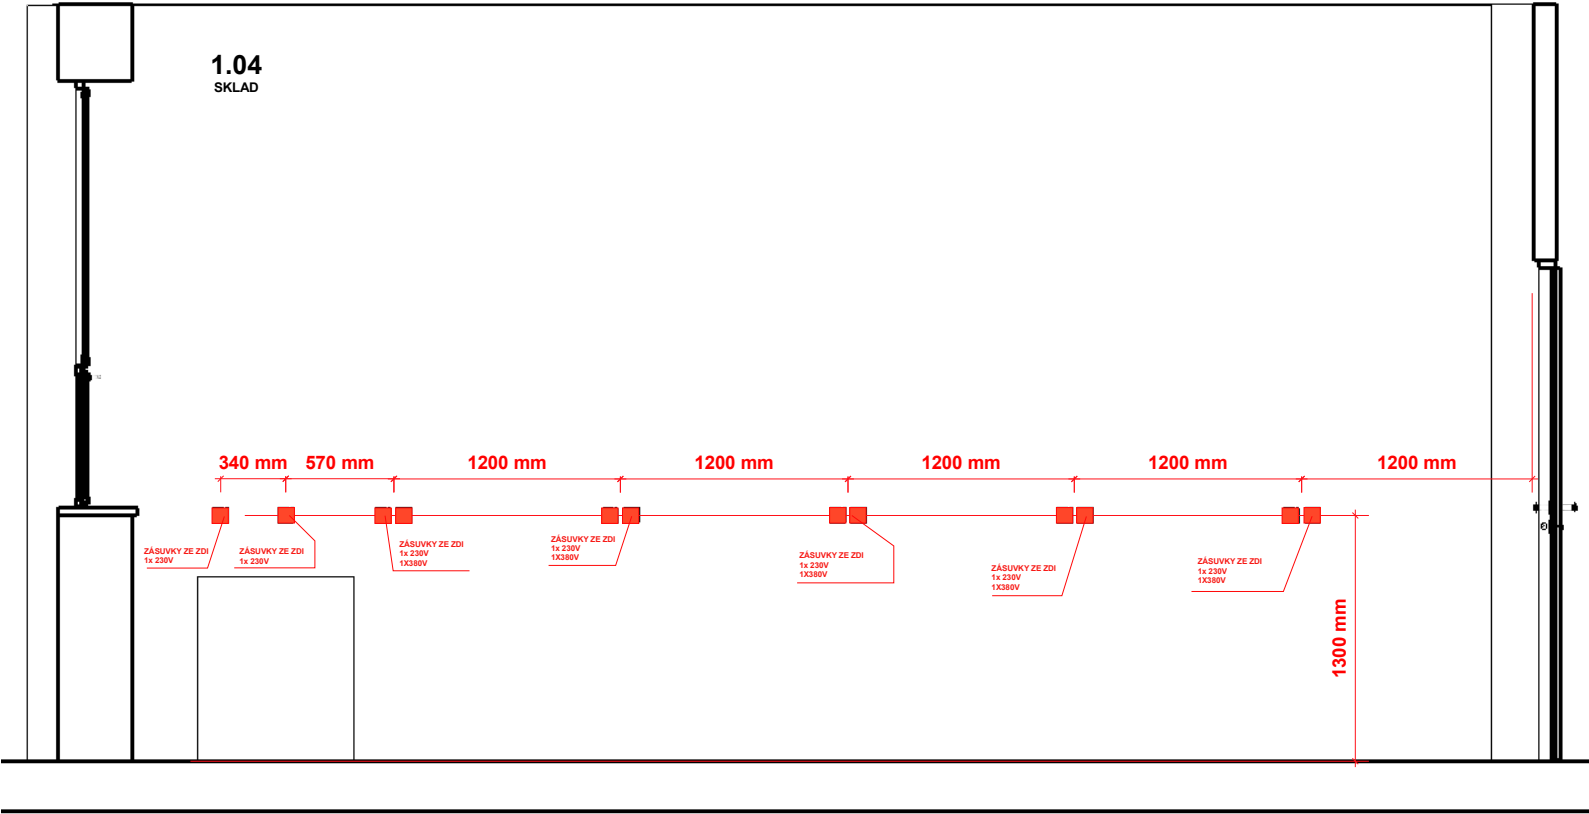

| | | | | |
|---|--|---|--|-----------------------------------|
| ZODP. PROJEKTANT: ING. LADISLAD ZAHRADNÍČEK | | PODPIS  |  Občanská 1116/18 710 00 Ostrava – Slezská Ostrava | |
| VYPRACOVAL: FILIP ADAM | | | | |
| INVESTOR: statutární město Karviná, Fryštátská 72/1, 733 24 Karviná-Fryštát | | | | |
| NÁZEV AKCE: "Rekonstrukce odborných učeben ZŠ a MŠ Prameny v Karviné" | | | ČÁST: INTERIÉR | FORMÁT: A3 |
| | | | DATUM: PROSINEC 2016 | STUPEŇ: DPS |
| | | | MÍSTO STAVBY: ZŠ a MŠ Prameny, Karviná, Prameny 838, 734 01 Karviná-Prameny | |
| OBSAH VÝKRESU: POHLEDY - SKLAD / M.Č. 1.04 | | STAVEBNÍ OBJEKT: | | ČÍSLO VÝKRESU: INT.1.04_02 |
| | | MĚŘÍTKO: 1:40 | | |