




PŮDORYS

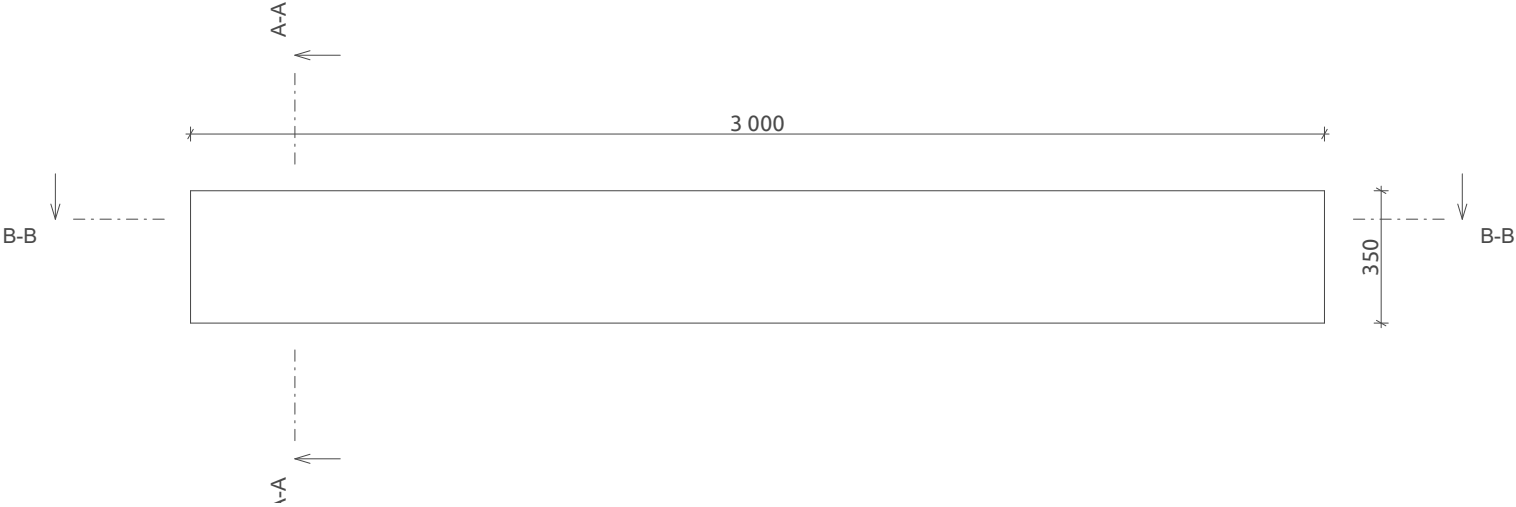

ŘEZ PŘÍČNÝ A-A

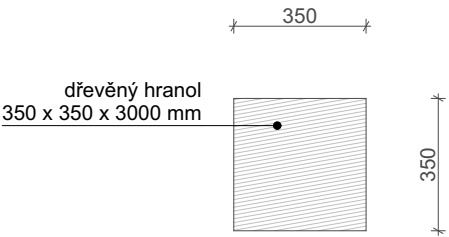


ŘEZ PODÉLNÝ B-B

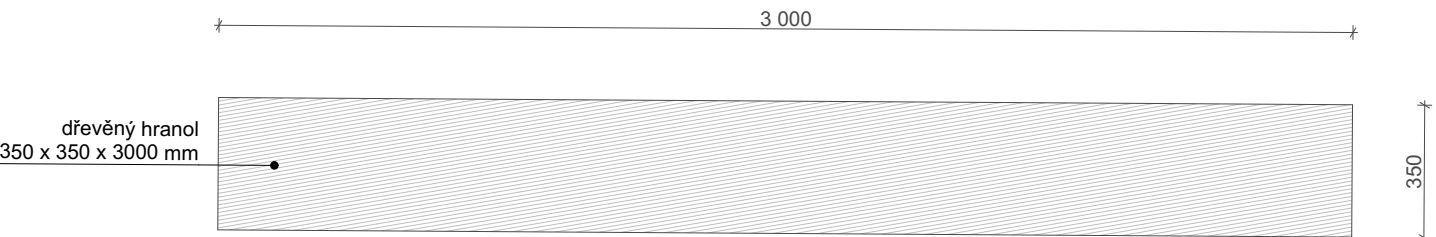

3D POHLED



UMÍSTĚNÍ

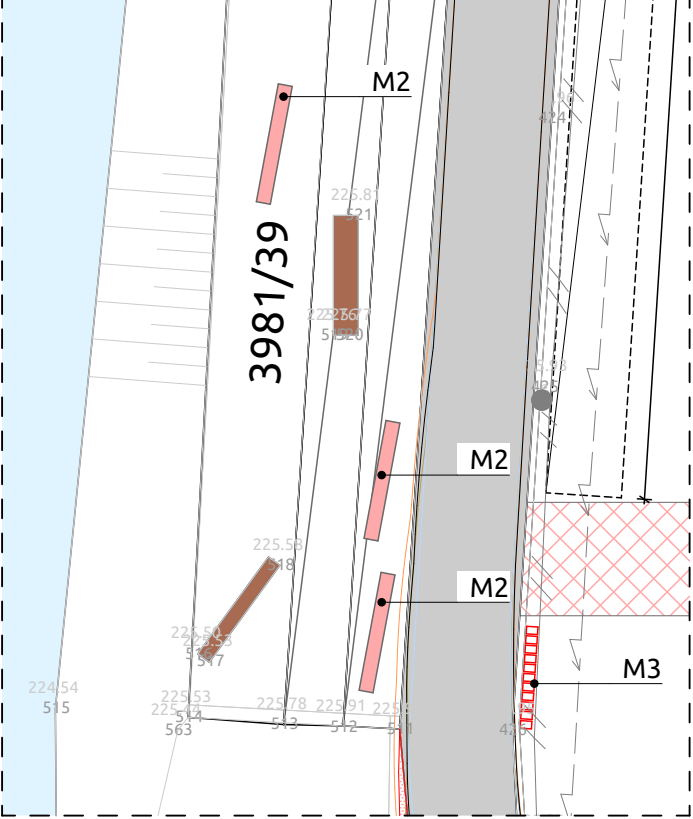

REFERENČNÍ OBRÁZEK



PROJEKT

Koncepční dořešení lokality
Loděnice v parku B. Němcové

ADRESA

k.ú. Karviná-město, p.č. 4004/4, 3981/8, 3981/39, 3981/40, 3981/41, 3981/42, 3981/43, 3981/44, 3981/45, 3981/46, 3981/47, 3981/48

STAVEBNÍK


Statutární město
Karviná

NÁVRH

autor studie "Koncepční řešení lokality Loděnice v parku B. Němcové": **Architektonická kancelář Ing. arch. Radko Květ**
autor SO 03 - zastřešní: **POLYCHROME - architektonická platforma s.r.o**

STUPEŇ PROJEKTU

dokumentace pro provádění stavby

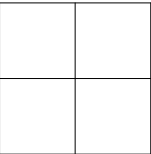

ČÁST PROJEKTU

MOBILIÁŘ

ZODPOVĚDNÝ PROJEKTANT

Ing. arch. Roman Osika

POZNÁMKA

VYPRACOVAL

POLYCHROME - architektonická platforma s.r.o.
Tomáš Čech, Ing. arch. Roman Osika,
Ing. arch. Adéla Burianová, Ing. arch. Jiří Veverka

VÝKRES

Lavice dřevěná

ČÍSLO VÝKRESU

M.2

DATUM

12/2025

FORMÁT

420/297

MĚŘÍTKO

1:20, 1:200

PARÉ Č.