


POHLED 1A
M 150

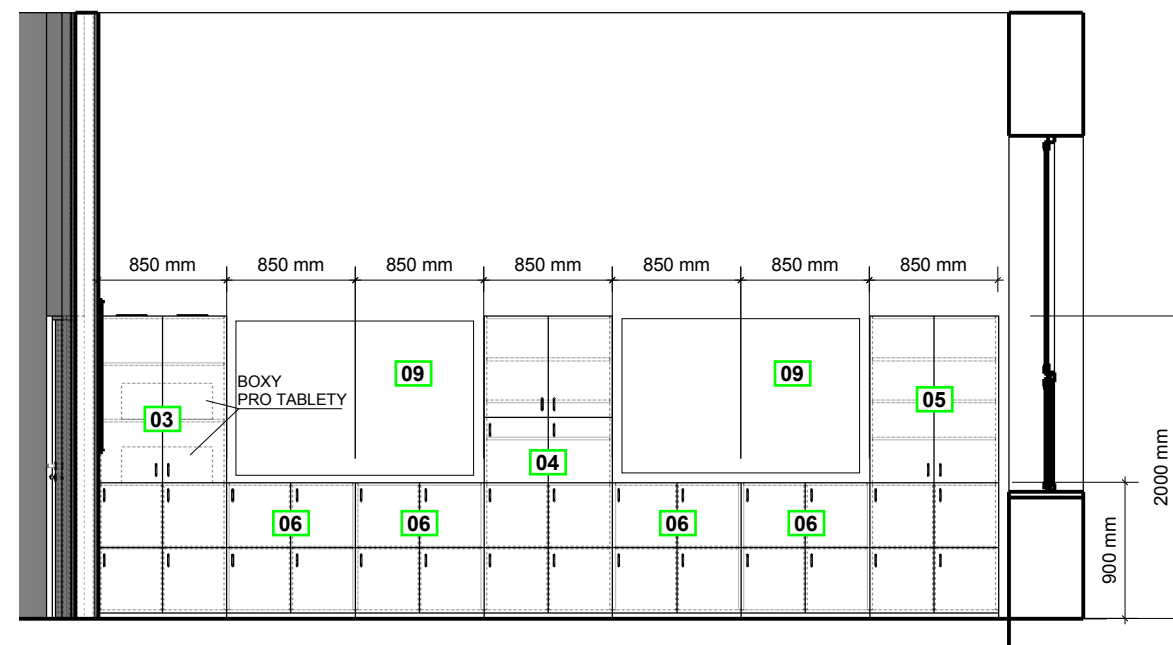

- 01 ROHOVÝ PRACOVNÍ STŮL
PRO KANTORA
š.1700/hl.1500/v.750
- 02 ŽÁKOVSKÁ LAVICE
DVOUMÍSTNÁ
š.1200/hl.500/v.750
- 03 VYSOKÁ SKŘÍŇ PRO TABLETY
DVEŘE / DĚLENÉ / POLICE
š.850/hl.400/v.2000
- 04 VYSOKÁ SKŘÍŇ
DVEŘE / POLICE
š.850/hl.400/v.2000
- 05 VYSOKÁ SKŘÍŇ
DVEŘE / POLICE
š.850/hl.300/v.2000
- 06 NÍZKÁ SKŘÍŇ
DVEŘE / POLICE
š.850/hl.400/v.900
- 07 ŽÁKOVSKÁ ŽIDLE
- 08 PRACOVNÍ ŽIDLE KANTORA
- 09 NÁSTĚNKA TEXTILNÍ
š.1600/hl.20/v.1000
- 10 NÁSTĚNKA TEXTILNÍ
š.1400/hl.20/v.1000

Hilbert interiéry			Hilbert Interiéry s.r.o. Pobřežní 249/46 186 00 Praha 8 IČ : 286 61 133 DIČ: CZ28661133 TEL.: +420 596 315 813 email: hilbert@hilbert-interierey.cz		
NÁZEV AKCE: "Nástavba učeben a stavební úpravy objektu školní družiny a jídelny ZŠ a MŠ Dělnická"					
INVESTOR: statutární město Karviná, Fryštátská 72/1,733 24 Karviná-Fryštát					
MÍSTO: Základní škola a Mateřská škola Dělnická, Karviná příspěvková organizace, Sokolovská 1758/1, Karviná-Nové Město, PSČ 735 06					
VYPRACOVAL: FILIP ADAM		ČÁST: INTERIÉR		MĚŘÍTKO: 1:40	
Kontroloval: JIŘÍ HILBERT		DATUM: 11/2016		FORMÁT: A3	
MÍSTNOST: 2.NP. 2.05 UČEBNA JAZYKŮ II.					
OBSAH VÝKRESU: DISPOZICE PŮDORYS / POHLEDY				ČÍSLO VÝKRESU: 2.05_01	