



POHLED 1A

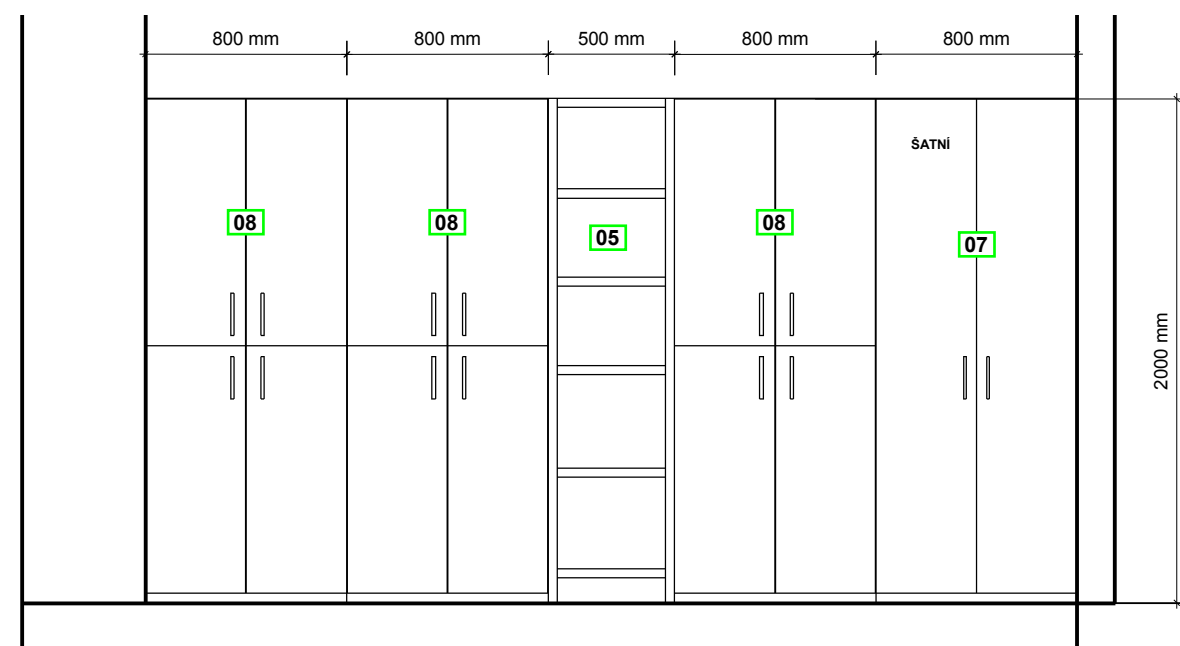

POHLED 1B

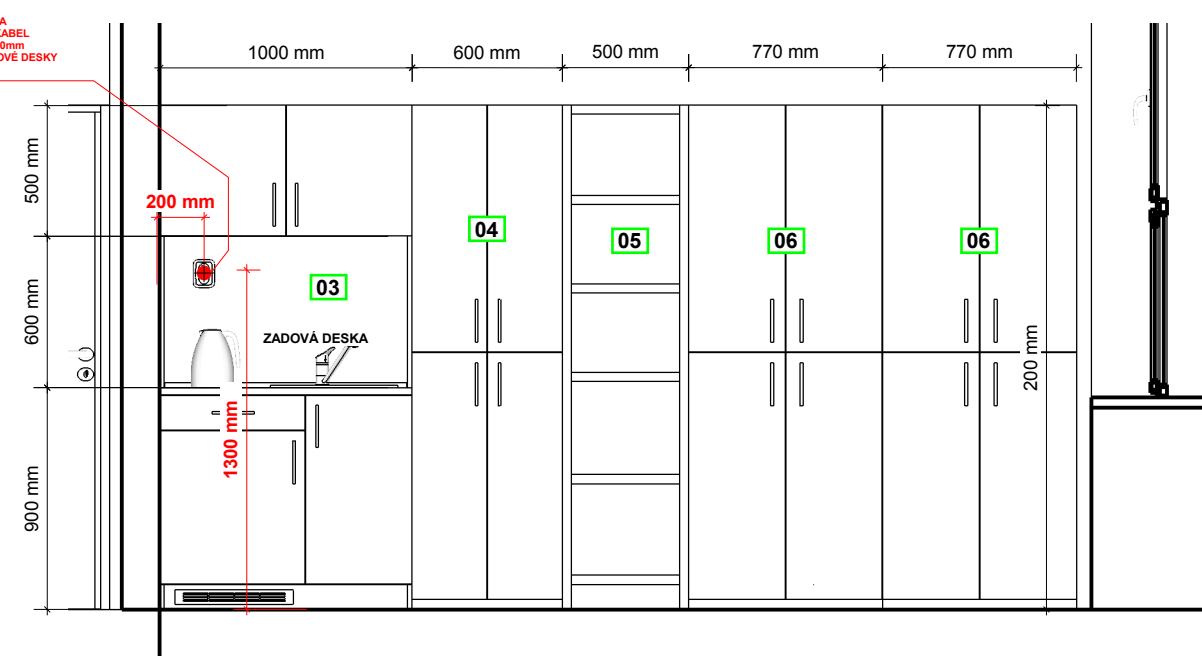

- 01** PRACOVNÍ STŮL
KONTEJNER
š.1200/hl.500/v.750
- 01a** PRACOVNÍ STŮL
KONTEJNER
š.1200/hl.500/v.750
- 02** NÍZKÁ SKŘÍŇKA
SE ŠUPLIKY
š.600/hl.500/v.750
- 03** MYČI CENTRUM +
HORNÍ NADSTAVCE
š.1000/hl.600/v.860/2000
- 04** VYSOKÁ SKŘÍŇ
DVEŘE DELENÉ
š.600/hl.320/v.2000
- 05** VYSOKÁ SKŘÍŇ
OTEVŘENÁ / POLICE
š.500/hl.320/v.2000
- 06** VYSOKÁ SKŘÍŇ
DVEŘE DELENÉ
š.770/hl.320/v.2000
- 07** VYSOKÁ SKŘÍŇ ŠATNÍ
DVEŘE DELENÉ
š.800/hl.550/v.2000
- 08** VYSOKÁ SKŘÍŇ
DVEŘE DELENÉ
š.800/hl.320/v.2000
- 09** PRACOVNÍ ŽIDLE

Hilbert interiéry		Hilbert Interiéry s.r.o. Pobřežní 249/46 186 00 Praha 8 IČ : 286 61 133 DIČ: CZ28661133 TEL.: +420 596 315 813 email: hilbert@hilbert-interiery.cz	
NÁZEV AKCE: "Nástavba učeben a stavební úpravy objektu školní družiny a jídelny ZŠ a MŠ Dělnická"			
INVESTOR: statutární město Karviná, Fryštátská 72/1,733 24 Karviná-Fryštát			
MÍSTO: Základní škola a Mateřská škola Dělnická, Karviná příspěvková organizace, Sokolovská 1758/1, Karviná-Nové Město, PSČ 735 06			
VYPRACOVAL: FILIP ADAM KONTOLOVAL: JIŘÍ HILBERT		ČÁST: INTERIÉR DATUM: 11/2016	MĚŘÍTKO: 1:30 FORMÁT: A3
MÍSTNOST:		2.NP. 2.01 KABINET	
OBSAH VÝKRESU: DISPOZICE PŮDORYS / POHLEDY		ČÍSLO VÝKRESU: 2.01_01	