



POHLED 1A
M 150

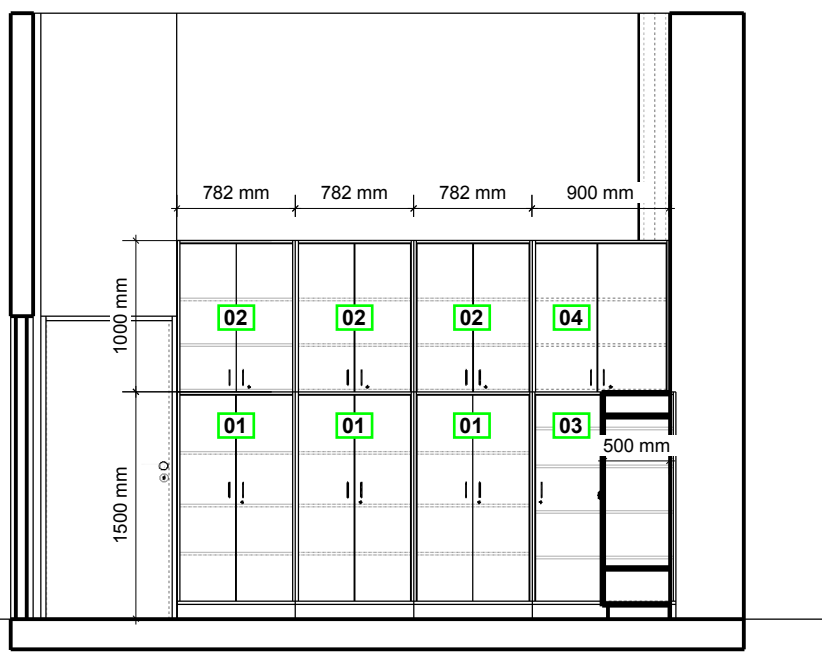

POHLED 1B
M 150

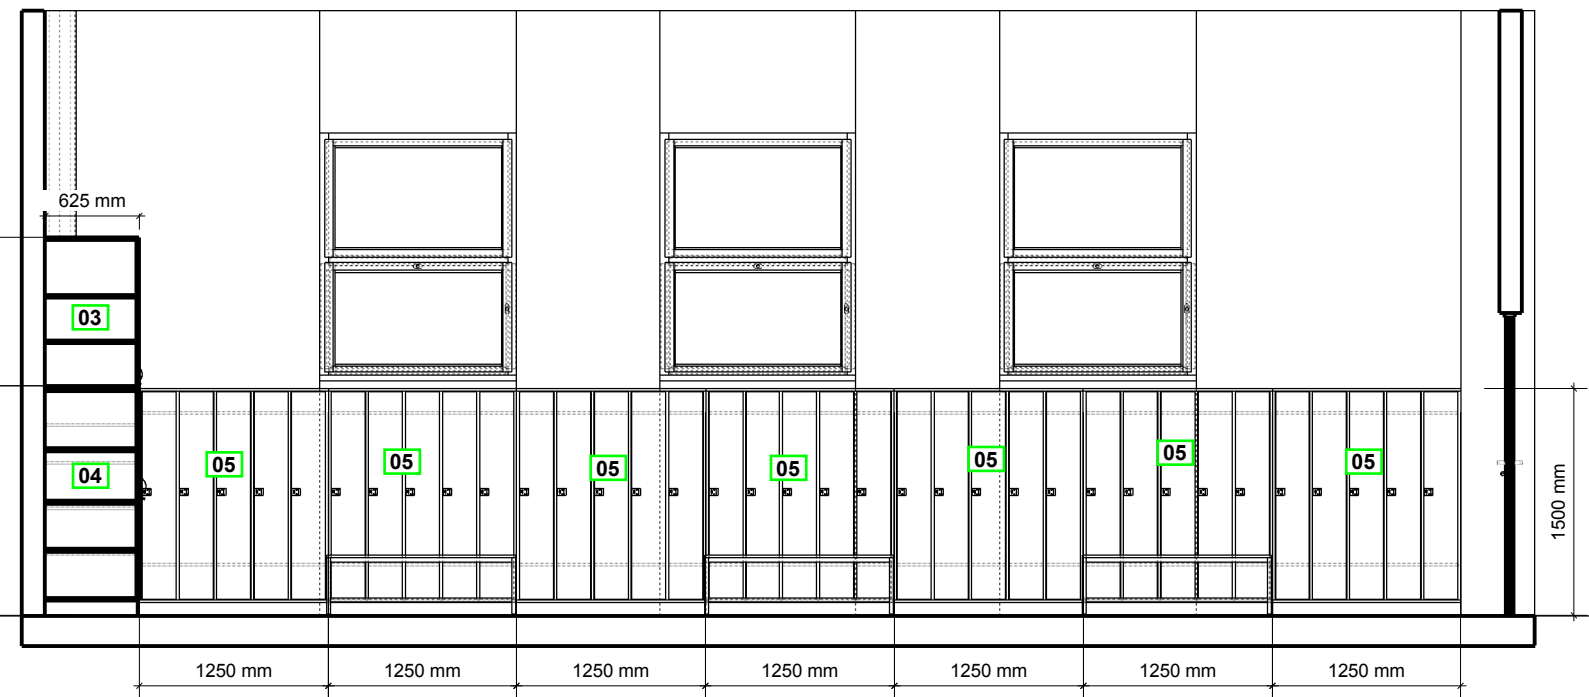

- 01 VYSOKÁ SKŘÍŇ
DVEŘE /POLICE
š.782/hl.625/v.1500
- 02 NÁDSTAVEC
DVEŘE /POLICE
š.782/hl.625/v.1000
- 03 VYSOKÁ SKŘÍŇ ROHOVÁ
DVEŘE /POLICE
š.900/hl.625/v.1500
- 04 NÁDSTAVEC
DVEŘE /POLICE
š.900/hl.625/v.1000
- 05 ŠATNÍ SKŘÍŇ ŠTI-DÍLNÁ
DVEŘE /POLICE
š.1250/hl.500/v.1500
- 06 LAVIČKA
š.1250/hl.400/v.450

Hilbert
interiéry

Hilbert Interiéry s.r.o.
Pobřežní 249/46
186 00 Praha 8
IČ : 286 61 133 DIČ: CZ28661133
TEL.: +420 596 315 813
email: hilbert@hilbert-interierey.cz

NÁZEV AKCE: "Nástavba učeben a stavební úpravy objektu školní družiny a jídelny ZŠ a MŠ Dělnická"		
INVESTOR: statutární město Karviná, Fryštátská 72/1,733 24 Karviná-Fryštát		
MÍSTO: Základní škola a Mateřská škola Dělnická, Karviná příspěvková organizace, Sokolovská 1758/1, Karviná-Nové Město, PSČ 735 06		
VYPRACOVAL: FILIP ADAM	ČÁST: INTERIÉR	MĚŘÍTKO: 1:40
KONTROLOVAL: JIŘÍ HILBERT	DATUM: 11/2016	FORMÁT: A3
MÍSTNOST:		2.NP. 2.07 ŠATNA II
OBSAH VÝKRESU: DISPOZICE PŮDORYS / POHLEDY		ČÍSLO VÝKRESU: 2.07_01