


POHLED 1A
M 1:60

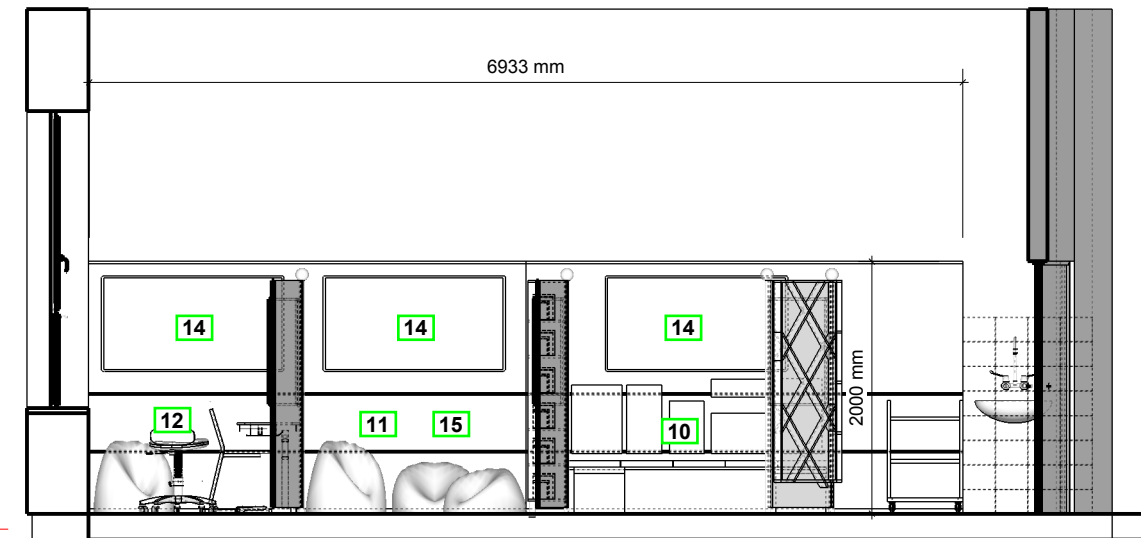

- 01 ROHOVÝ PRACOVNÍ STŮL PRO KANTORA
š.1500/hl.600/v.750
- 02 ŽÁKOVKA LAVICE JEDNOMÍSTNÁ
š.900/hl.500/v.750
- 03 ŽÁKOVKA LAVICE DVOUMÍSTNÁ
š.1200/hl.500/v.750
- 04 ŽÁKOVSKÁ ŽIDLE
- 05 VYSOKÁ SKŘÍŇ ŠUPLÍKY / DVEŘE / DĚLENÉ / POLICE
š.700/hl.400/v.2000
- 06 NÍZKÁ SKŘÍŇ DVEŘE / POLICE
š.700/hl.400/v.900
- 07 MULTIFUNKČNÍ PRACOVNÍŠTĚ ŽÁKA
š.700/hl.500/v.1000
- 08 KRYCÍ TVAROVÁ DEKSA
š.4290/hl.650/v.18
- 09 POJÍZDNÝ VOZÍK
š.600/hl.500/v.900
- 10 VYUKOVÝ BOX
š.2080/hl.1800/v.2000
- 11 VYUKOVÝ BOX
š.2080/hl.1800/v.2000
- 12 VYUKOVÝ BOX
š.2080/hl.1800/v.2000
- 13 PRACOVNÍ ŽIDLE KANTORA
- 14 NÁSTĚNKA TEXTILNÍ
š.1400/hl.20/v.1000
- 15 OBLOŽENÍ
š.6900/hl.60/v.2000
- 16 STOJAN PRO SUŠENÍ VÝKRESŮ A3

Hilbert interiéry			Hilbert Interiéry s.r.o. Pobřežní 249/46 186 00 Praha 8 IČ: 286 61 133 DIČ: CZ28661133 TEL.: +420 596 315 813 email: hilbert@hilbert-interierey.cz
NÁZEV AKCE:	"Nástavba učeben a stavební úpravy objektu školní družiny a jídelny ZŠ a MŠ Dělnická"		
INVESTOR:	statutární město Karviná, Fryštátská 72/1,733 24 Karviná-Fryštát		
MÍSTO:	Základní škola a Mateřská škola Dělnická, Karviná příspěvková organizace, Sokolovská 1758/1, Karviná-Nové Město, PSČ 735 06		
VYPRACOVAL: FILIP ADAM KONTOLOVAL: JIŘÍ HILBERT	ČÁST: INTERIÉR DATUM: 11/2016	MĚŘÍTKO: 1:30 FORMÁT: A3	
MÍSTNOST:	2.NP. 2.04 INKLUZIVNÍ UČEBNA		
OBSAH VÝKRESU:	DISPOZICE PŮDORYS / POHLEDY		ČÍSLO VÝKRESU: 2.04_01