


POHLED 1A  
M 1:50

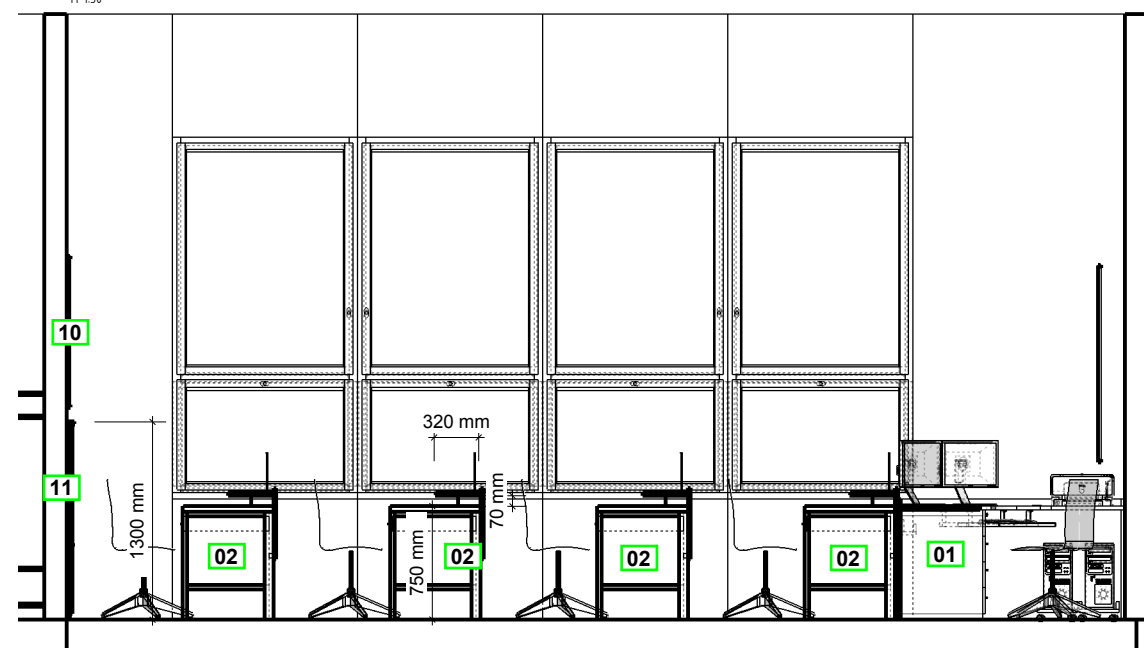

- 01 ROHOVÝ PRACOVNÍ STŮL  
PRO KANTORA  
š.1800/hl.1500/v.750
- 02 ŽÁKOVKA LAVICE  
TROJMÍSTNÁ  
š.1800/hl.600/v.750/838
- 03 ŽÁKOVKA LAVICE  
ČTYRMÍSTNÁ  
š.2400/hl.600/v.750/838
- 04 ŽÁKOVKA LAVICE  
JEDNOMÍSTNÁ  
š.900/hl.600/v.750/838
- 05 VYSOKÁ SKŘÍŇ  
DVEŘE 1/2 SKLO/ POLICE  
š.900/hl.400/v.2100
- 06 ROHOVÁ POLICE  
OTEVŘENÁ  
š.600/hl.400/v.900
- 07 ŽÁKOVSKÁ ŽIDLE
- 08 PRACOVNÍ ŽIDLE KANTORA
- 09 NÁSTĚNKA TEXTILNÍ  
š.1500/hl.20/v.1000
- 10 NÁSTĚNKA TEXTILNÍ  
š.2600/hl.20/v.1000
- 11 OBLOŽENÍ  
š.7060/hl.60/v.1300

<b>Hilbert</b> interiéry		
Hilbert Interiéry s.r.o. Pobřežní 249/46 186 00 Praha 8 IČ : 286 61 133 DIČ: CZ28661133 TEL : +420 596 315 813 email: hilbert@hilbert-interierey.cz		
NÁZEV AKCE:	"Nástavba učeben a stavební úpravy objektu školní družiny a jídelny ZŠ a MŠ Dělnická"	
INVESTOR:	statutární město Karviná, Fryštátská 72/1,733 24 Karviná-Fryštát	
MÍSTO:	Základní škola a Mateřská škola Dělnická, Karviná příspěvková organizace, Sokolovská 1758/1, Karviná-Nové Město, PSČ 735 06	
VYPRACOVAL: FILIP ADAM Kontroloval: JIŘÍ HILBERT	ČÁST: INTERIÉR DATUM: 11/2016	MĚŘÍTKO: 1:40 FORMÁT: A3
MÍSTNOST:		2.NP. 2.06 UČEBNA PC
OBSAH VÝKRESU: DISPOZICE PŮDORYS / POHLEDY		ČÍSLO VÝKRESU: 2.06_01