




PŮDORYSNÉ SCHEMA STÁVAJÍCÍHO KANÁLU S BOURACÍMI PRÁCEMI M 1:100

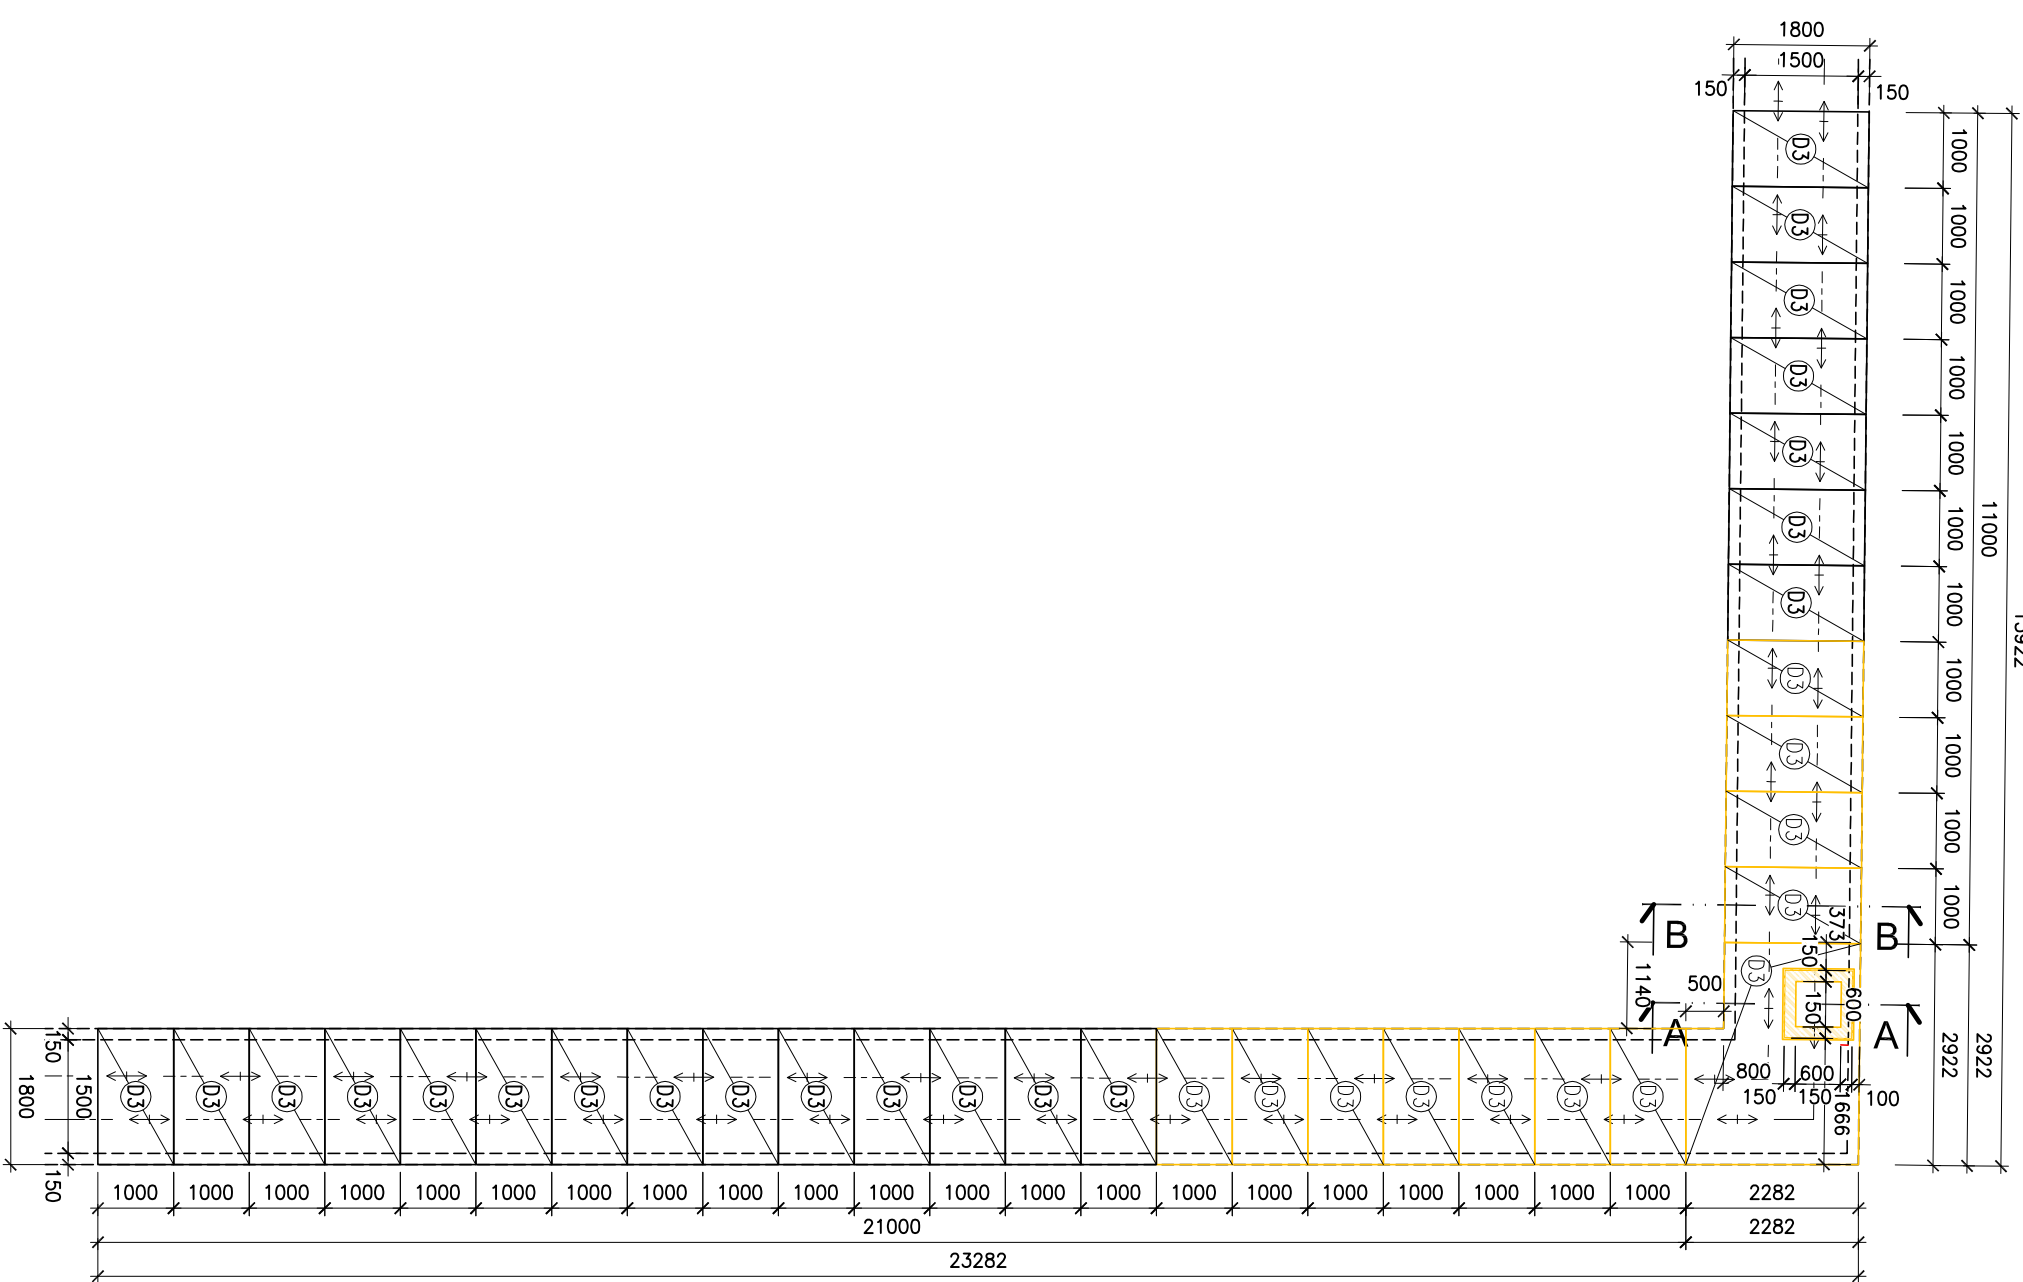

ŘEZ A-A

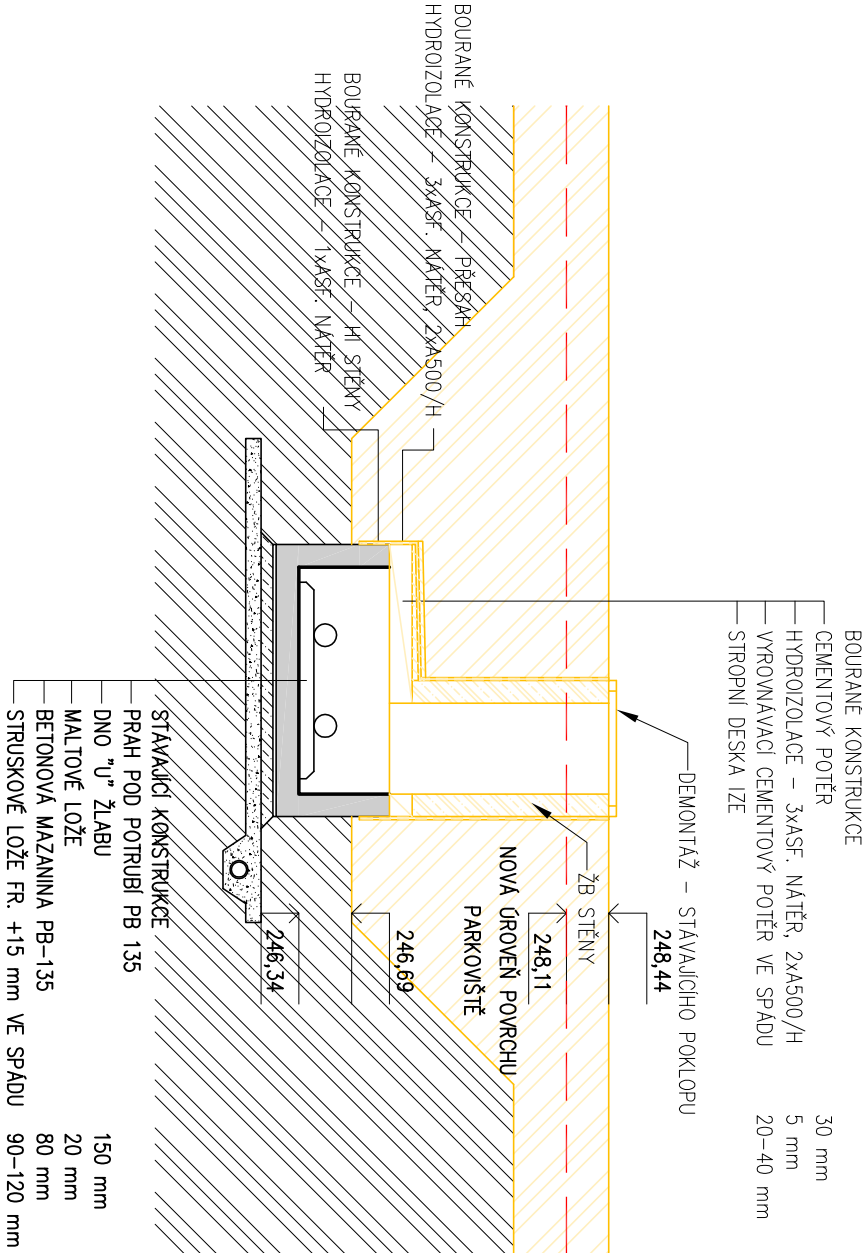

ŘEZ B-B

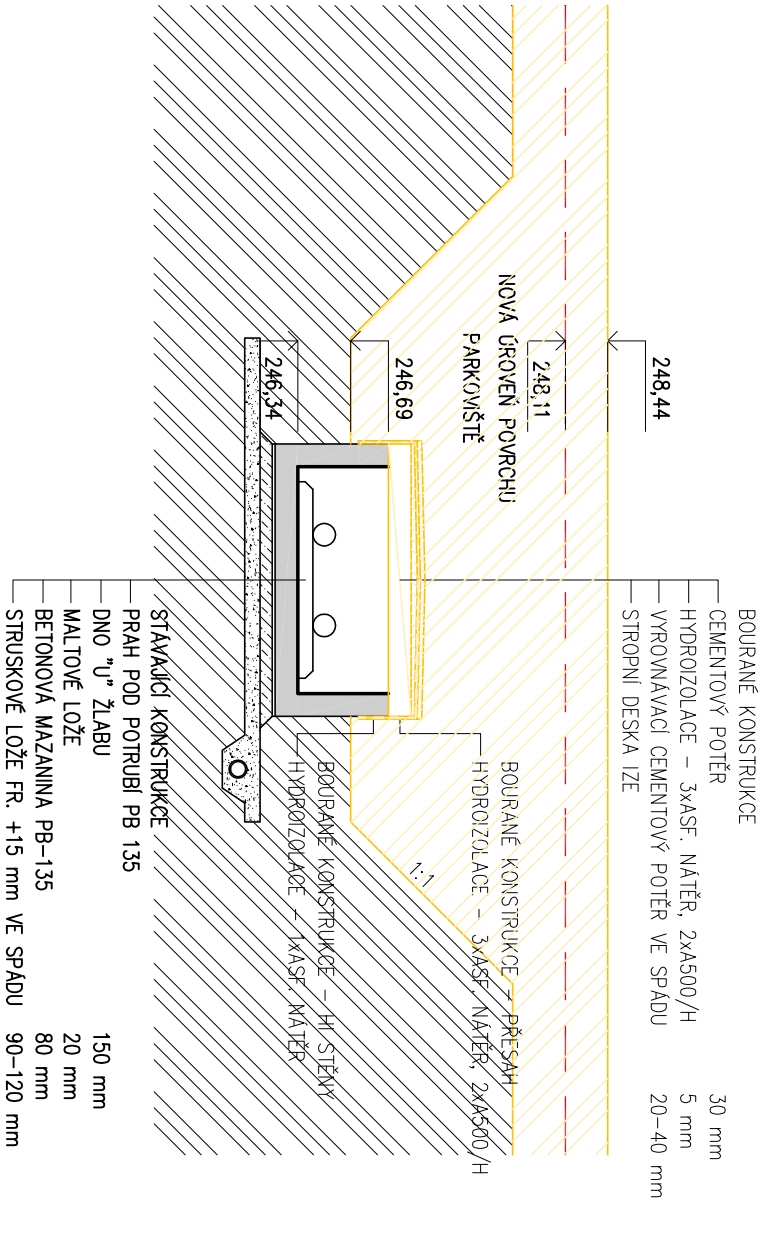


LEGENDA MATERIÁLŮ

	STÁVAJÍCÍ KONSTRUKCE		TĚŽENÁ ZEMLINA
	BETONOVÁ MAZANINA PB-135		BOURANÝ ŽELEZOBETON
	STRUSKOVÉ LOŽE FR. +15 MM		BOURANÝ CEMENTOVÝ POTĚR VE SPÁDU 3%
	STÁVAJÍCÍ ZEMLINA		BOURANÉ ŽB PREFA DILCE
	STÁVAJÍCÍ KONSTRUKCE A PRVKY		BOURANÉ HYDROIZOLAČNÍ SOUVRSTVÍ
	BOURANÉ KONSTRUKCE A PRVKY		

POZNÁMKA

– PŘEDPOKLADÁ SE VÝMĚNA ZAKRYTOVÝCH DESEK D3 NA 30% Z CELKOVÉ DÉLKY 37,3 m – POZICE PONECHÁVANÝCH ZAKRYTOVÝCH DESEK D3 A DEMONTOVANÝCH ZAKRYTOVÝCH DESEK D3 JE ORIENTAČNÍ STEJNĚ JAKO ODHAD 30% – HODNOTA A KONKRÉTNÍ MĚNĚNÉ DESKY BUDOU URČENÝ STÁTKEM PO ODHALENÍ DESEK V RAMCI DODAVATELSKÉ ČÁSTI

– DEMOLICE HYDROIZOLAČNÍHO SOUVRSTVÍ SPOLU SE SPÁDOVOU A KRYCÍ VRSTVOU PLÁNOVANA NA CELOU DÉLKU 37,3 M

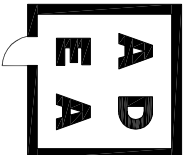Název				ADEA projekt s.r.o. Kaňkova 1133/10 702 00 Ostrava T +420 595 693 200 E info@adea-projekt.cz W www.adea-projekt.cz		
Sportovní areál ul. Leonovova, Karviná - Hranice						
HIP	Architekt	Zodpovědný projektant		Vpracoval		
Ing. Eva Vojtášiková	Ing.arch. Aleš Vojtášik	Ing.arch. Aleš Vojtášik		Ing. Tomáš Landecký		
Objednatel Statutární město Karviná, Fryštátská 72/1, 733 24 Karviná						
Stavební objekt SO 06.2 Veřejné parkoviště				Stupeň DPS	Datum 12 / 2019	
Část D.1 Dokumentace stavebního nebo inženýrského objektu				Formát A4 3	Měřítko 1 : 100 ; 1 : 50	
Název výkresu Teplovodní přípojka: stávající stav a bourací práce				Archivní číslo Číslo zakázky 18-031-5	Číslo výkresu D1-06.02-07	Změna