



Výřez A

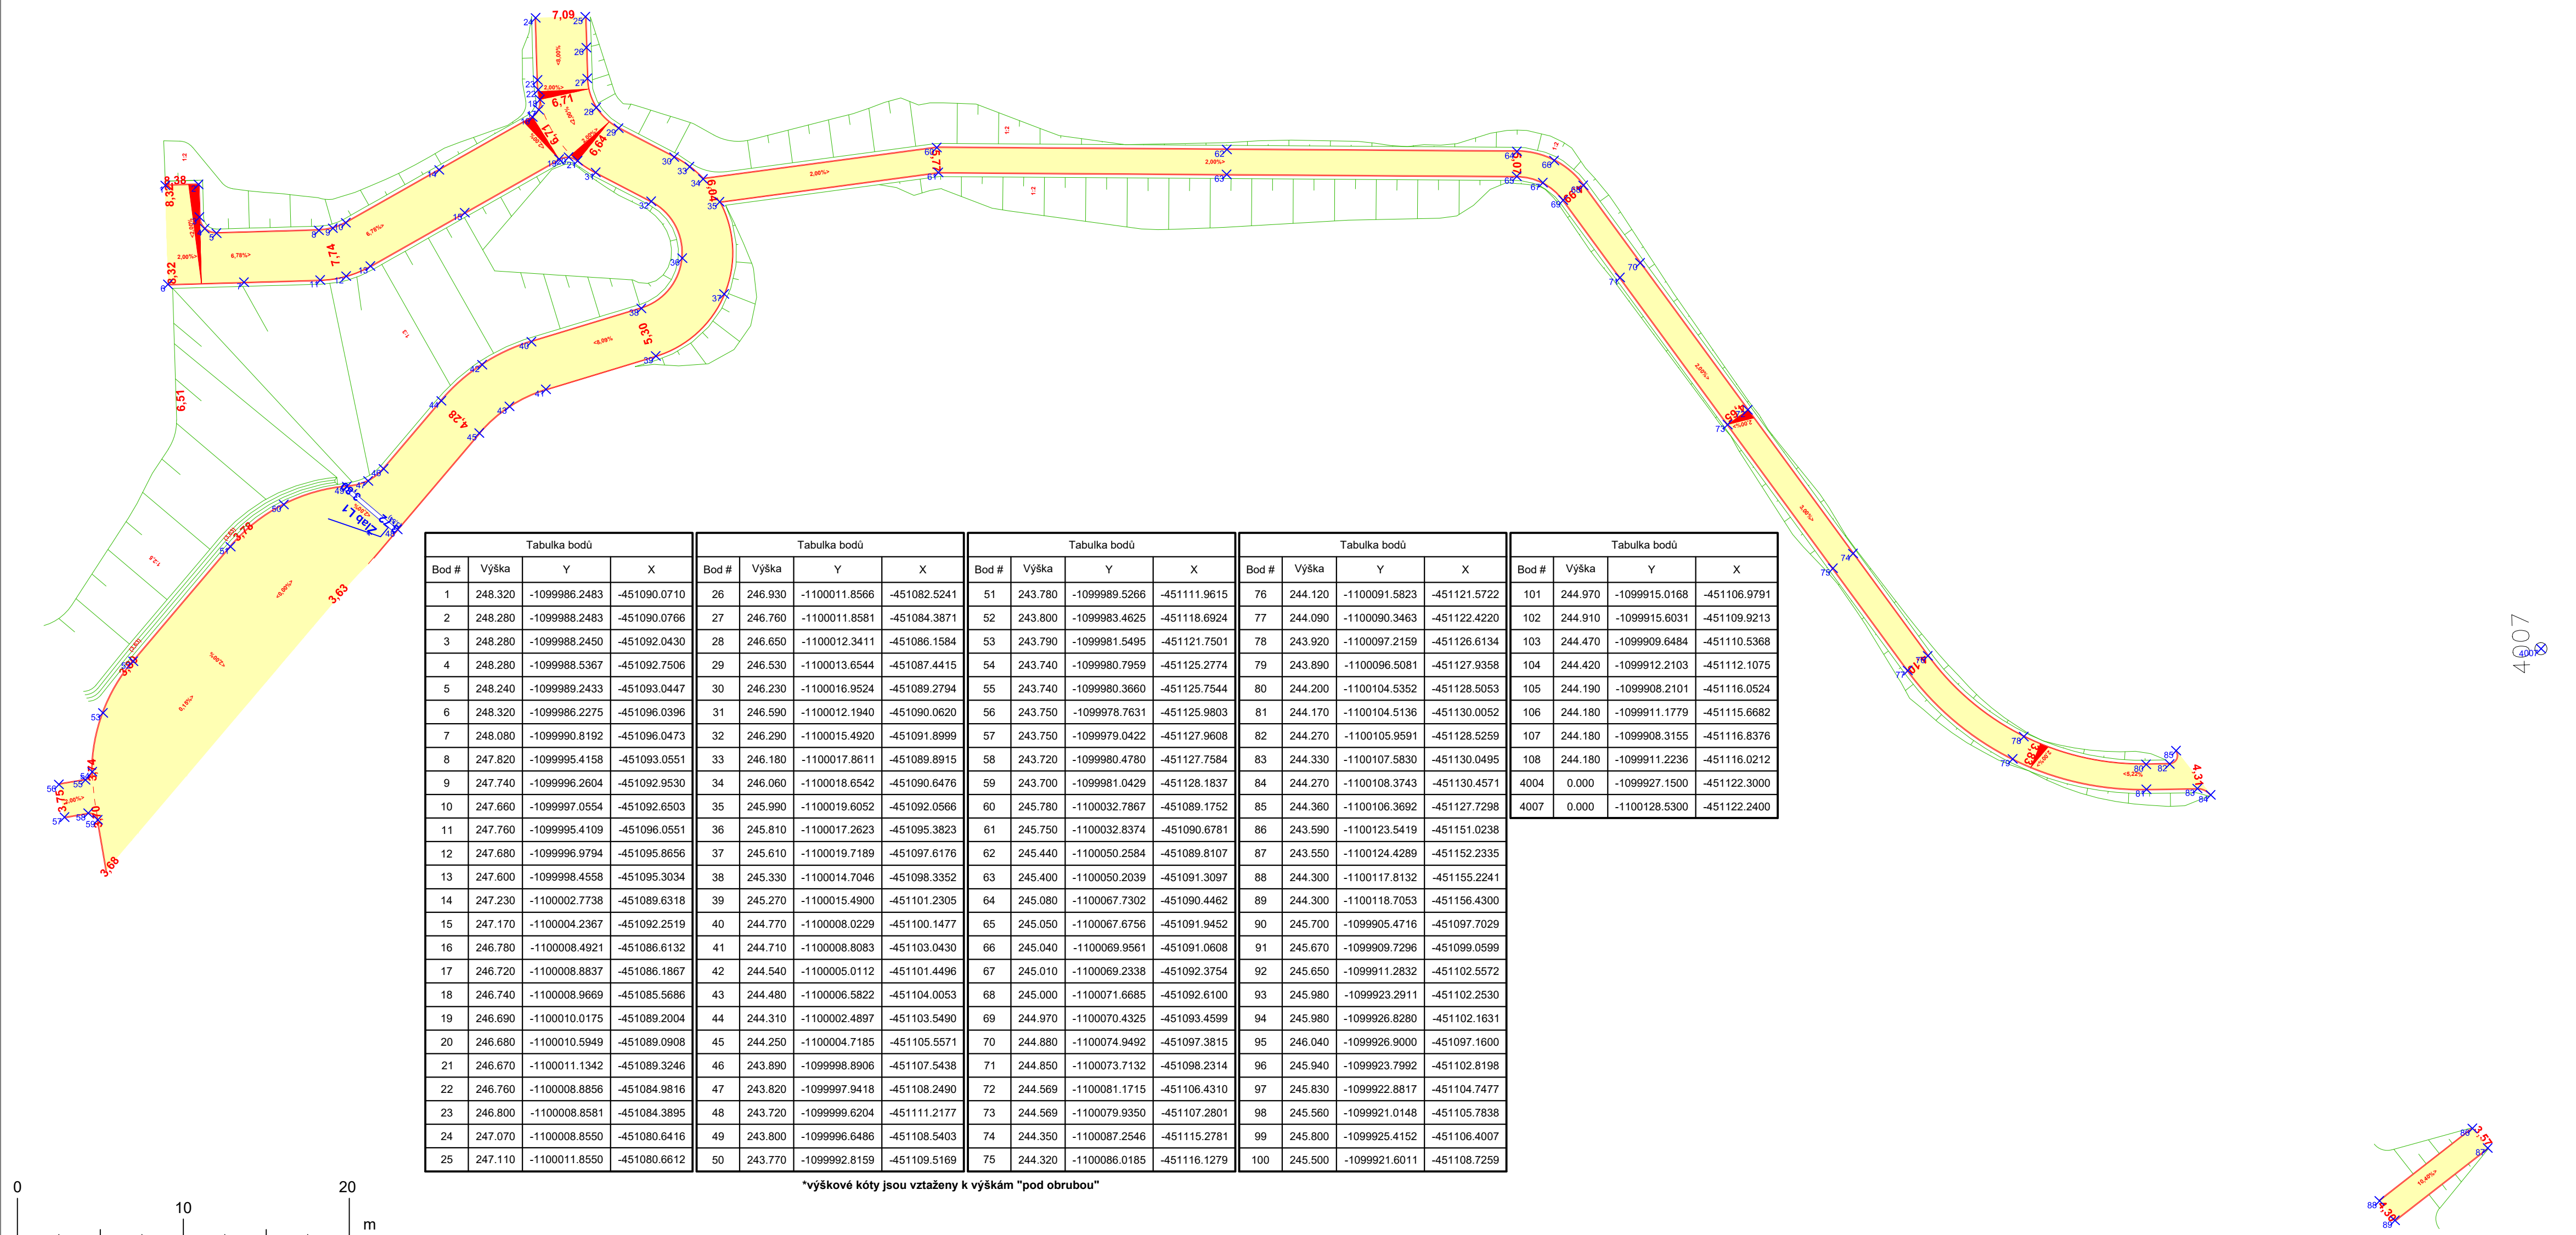

Výřez B

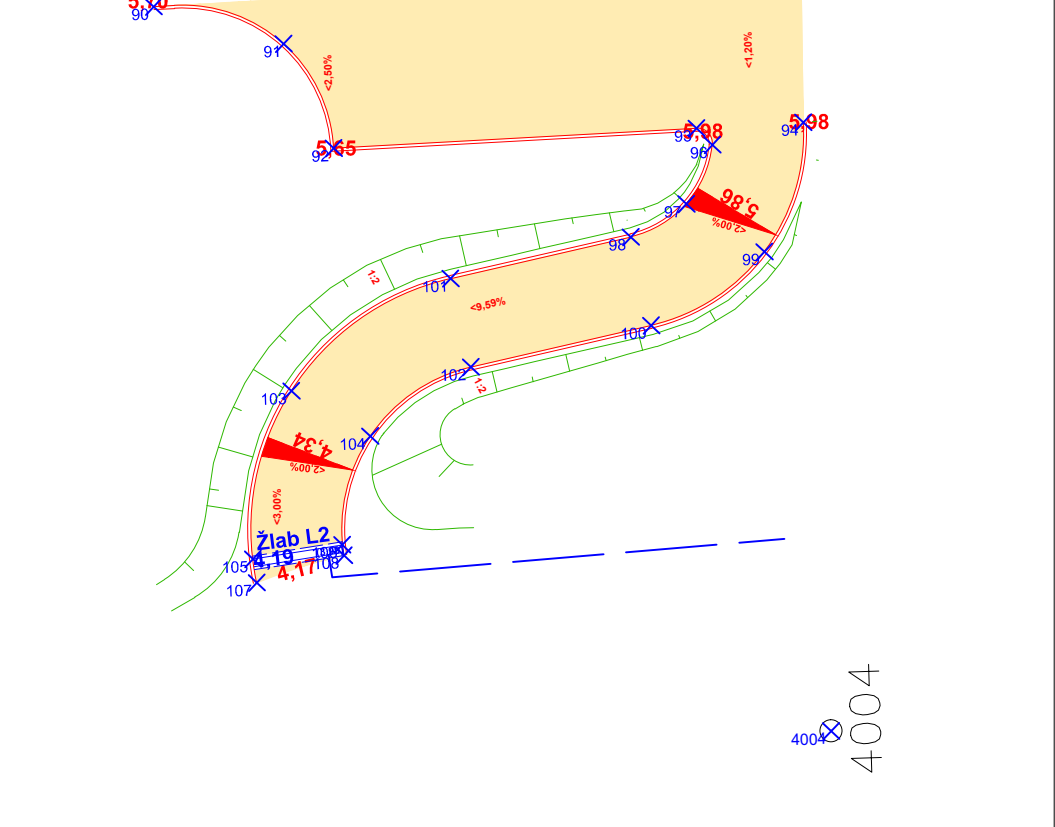

Legenda projektovaných ploch

- SO 07 Živnicové komunikace tl. skladby 39 cm  
SO 07 Chodník - pochozí tl. skladby 24 cm  
Přípojka žlab. vpusti

POZNÁMKA:

Výškový systém: BALT p.v.  
Souřadnicový systém: JTSK

Název <b>Sportovní areál ul. Leonovova, Karviná - Hranice</b>		ADEA projekt s.r.o. Kašpovka 1133/10 702 00 Ostrava T +420 595 693 200 E info@adea-projekt.cz W www.adea-projekt.cz	
HIP Ing. Eva Vojtasiková	Architekt Ing. arch. Aleš Vojtasík	Zodpovědný projektant Ing. Marek Heřmanský	Vypracoval Ing. Marek Heřmanský
Objednatel Stavěbní objekt Statutární město Karviná, Frýštátská 72/1, 733 24 Karviná - Frýštát		Stupeň DPS	Datum 12/2019
Část D.1 Dokumentace stavebního nebo inženýrského objektu		Formát A4 8	Měřítko 1 : 250
Název výkresu Vytyčovací situace		Archivní číslo 18-031-5	Číslo výkresu D1-07-10