



PŮDORYS NAVRHOVANÝ STAV 0+1

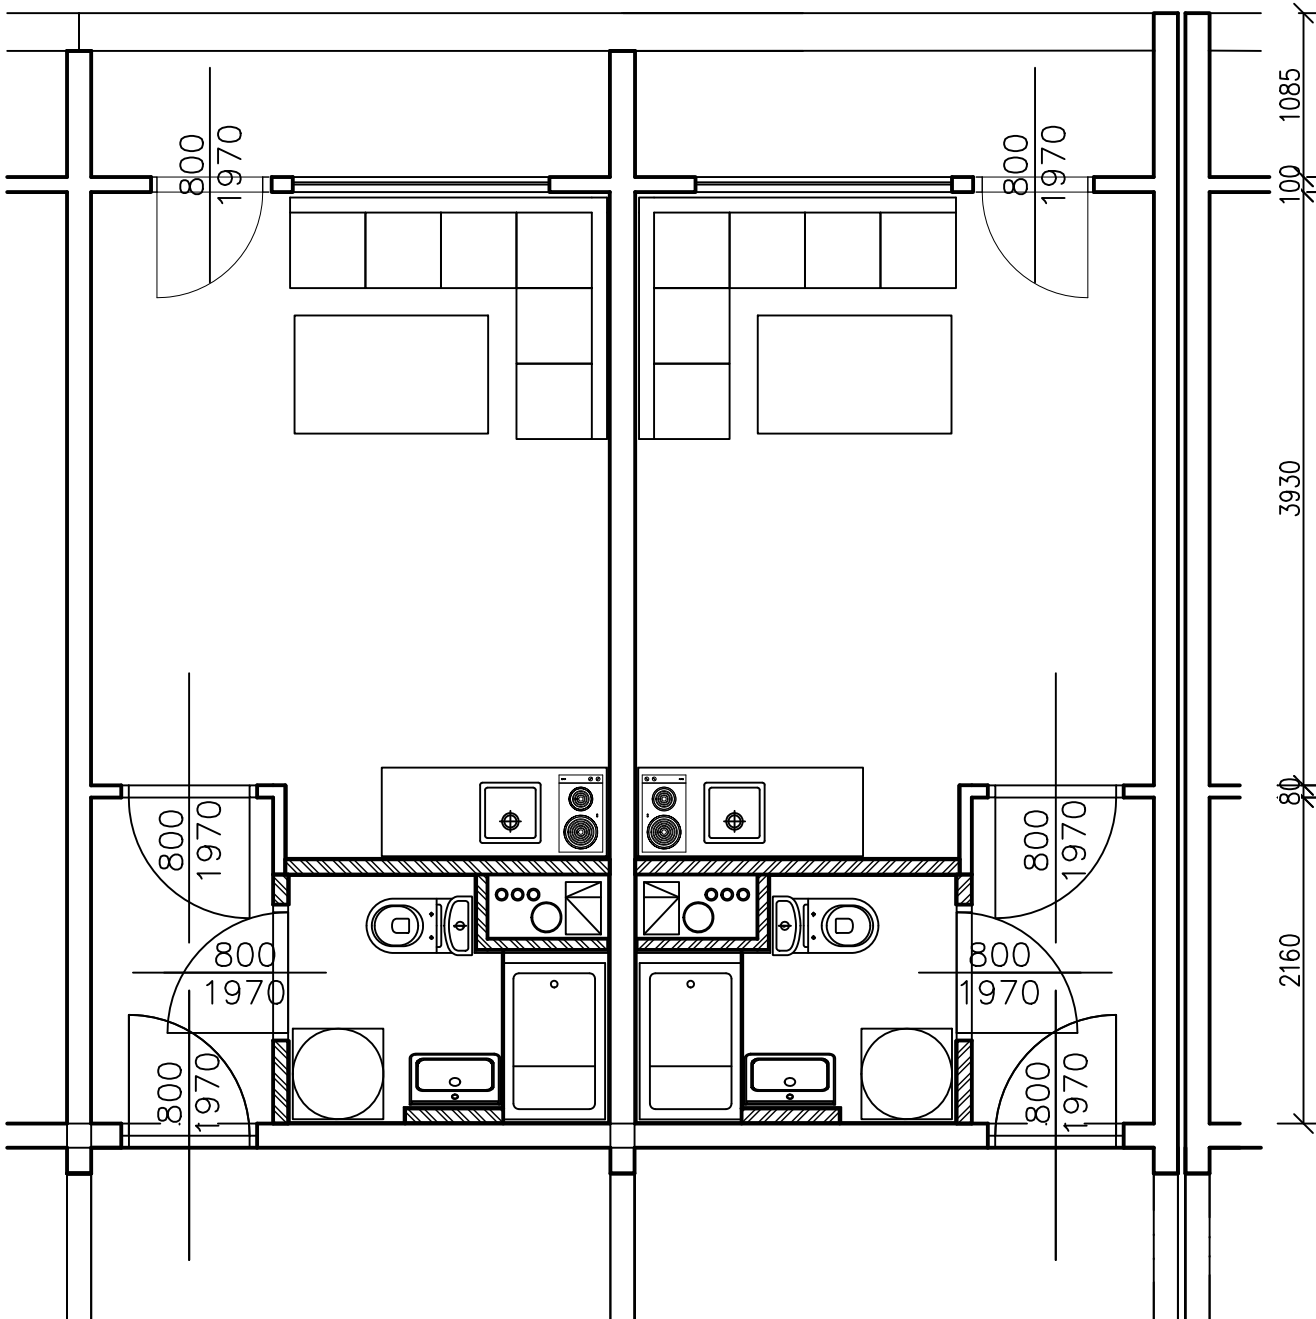

PŮDORYS SOUČASNÝ STAV 0+1

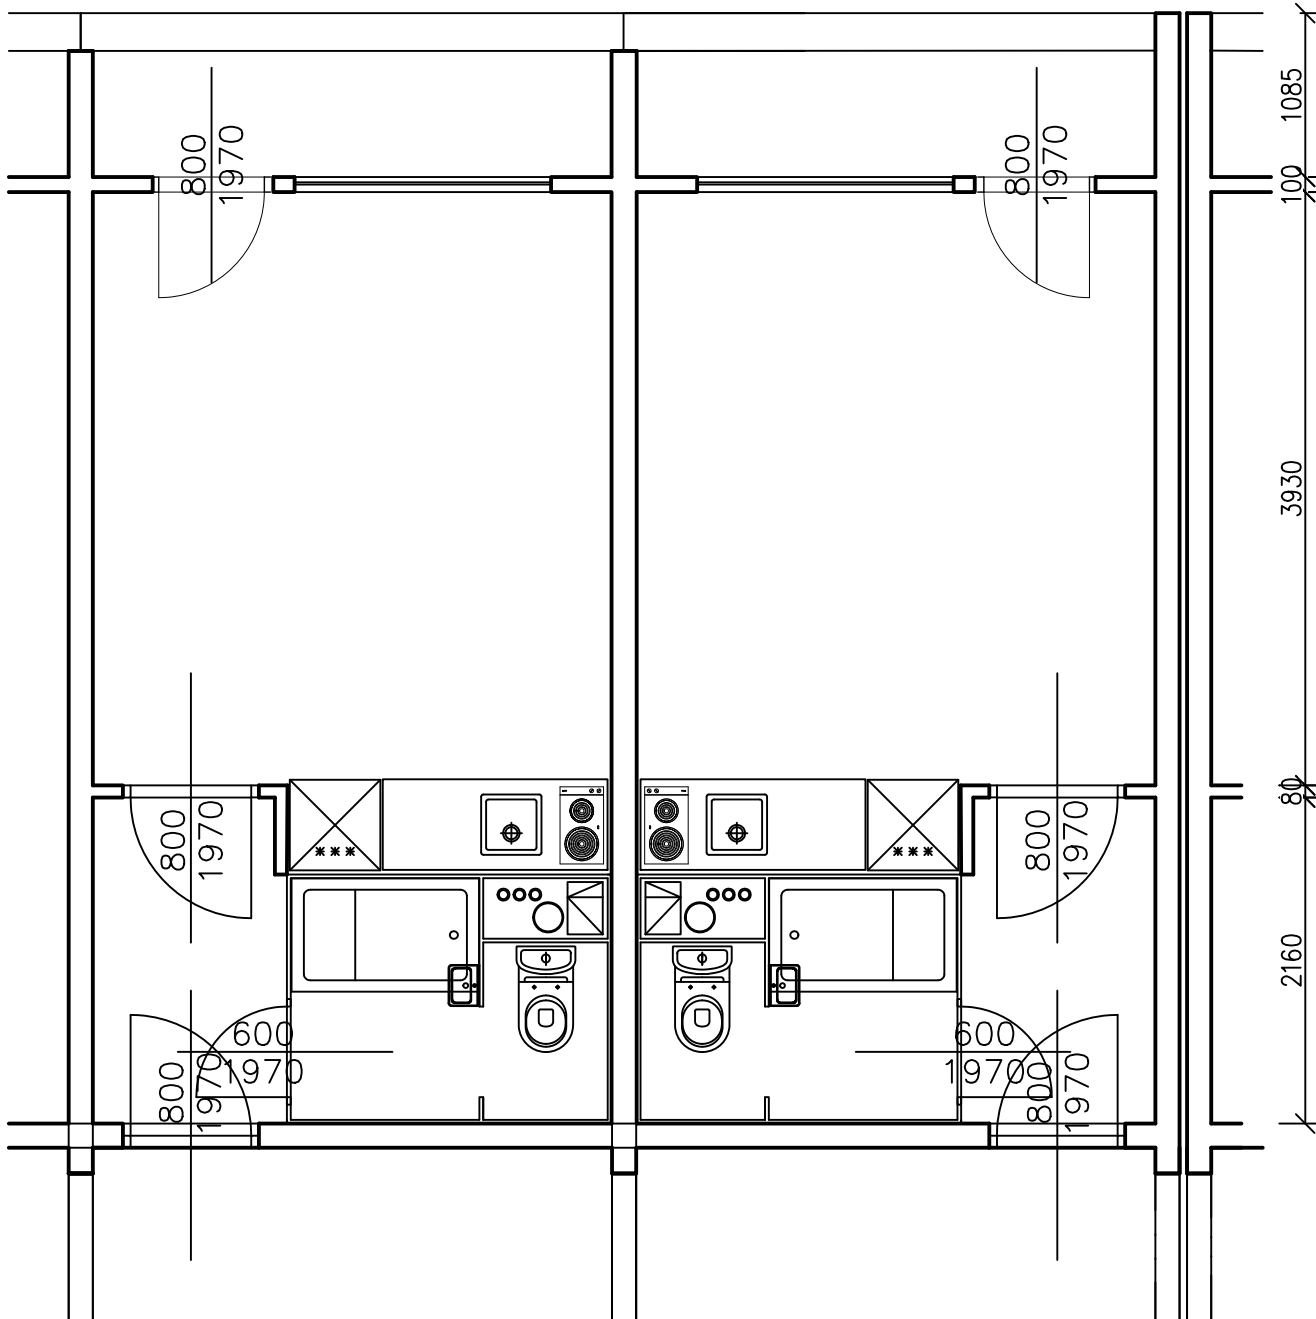

Poznámka : ± 0,000 = původní podlaha 1.np
Před prováděním nutno ověřit všechny rozměry dle skutečnosti

VED.PROJEKTANT	PROJEKTANT	KRESLIL	ING. VLADIMÍR ZÁVĚŠICKÝ BRATRANCŮ VEVERKOVÝCH 2808/6 73301 KARVINÁ HRANICE IČ: 69599858 ; TEL.: 731178800	
ING. VLADIMÍR ZÁVĚŠICKÝ	ING. VLADIMÍR ZÁVĚŠICKÝ	ING. VLADIMÍR ZÁVĚŠICKÝ		
MÍSTO AKCE: KARVINÁ – RÁJ 734 01, BOROVSKEHO 12/814			FORMÁT	6A4
INVESTOR:			DATUM	02/2020
AKCE: ÚPRAVA BYTŮ 0+1			ÚČEL	DSP
OBJEKT: NÁVRH STAVEBNÍ ŘEŠENÍ- STÁVAJÍCÍ STAV, NOVÝ STAV			Č.ZAKÁZKY	02-2020
			ARCH.Č.	02-2020
NÁZEV ÚPRAVA BYTŮ 0+1			MĚŘÍTKO 1:50	VÝKRES Č. 101