





HLAVNÍ PROJEKTANT: BARBORA KYŠKOVÁ			Opatovská 1116/18 710 00 Opatov - Střední Opatov
ZODP. PROJEKTANT: ING. EVA KOSTALOVÁ			
VYPRACOVAL: ING. EVA KOSTALOVÁ			
PROJEKTANT OBJEKTU: D.1.4 TECHNICKÁ PROSTŘEDÍ STAVEB - VYTÁPĚNÍ			
INVESTOR: STATUTÁRNÍ MĚSTO KARVÍNÁ, FRYŠTÁTSKÁ 121, 73324 KARVÍNÁ		MÍSTO STAVBY: KARVÍNÁ	
NAZEV PROJEKTU: ZATEPLENÍ BUDOVY Č.P. 2379 NA UL. ŽLÁKOVA		KATASTRÁLNÍ ÚZEMÍ: KARVÍNÁ - MĚSTO	
V KARVÍNĚ - MĚZEROVĚ		PARCELNÍ ČÍSLO: 17391, 1739/2, 1739/73, 1739/80, 1739/81	
STAVBNÍ OBJEKT: SOD4 PAVILON A4		ČÁST: TPRS-VYT	FORMÁT: B40 X 594
		DATUM: 12.12.2020	
ARCHIVNÍ ČÍSLO:		STUPEŇ: DPS	MĚŘÍTKO: 1:50
JMÉNO VYKRESLUJÍCÍHO: PŮBORYS 1.PP		ČÍSLO VYKRESLUJÍCÍHO: D.1.4.b-301-A4	



AUTORIZACE

- LEGENDA**
- PRÍVODNÍ A VRATNÉ POTRUBÍ ÚV - SRT
  - PRÍVODNÍ A VRATNÉ POTRUBÍ - VZDUCHOTECHNIKA
  - PRÍVODNÍ A VRATNÉ POTRUBÍ - PAVILON A4
  - STUPNÁČKY PRO VYTÁPĚNÍ
  - STUPNÁČKY PRO VZT. - PODKROVNÍ JEDNOTKY

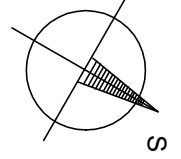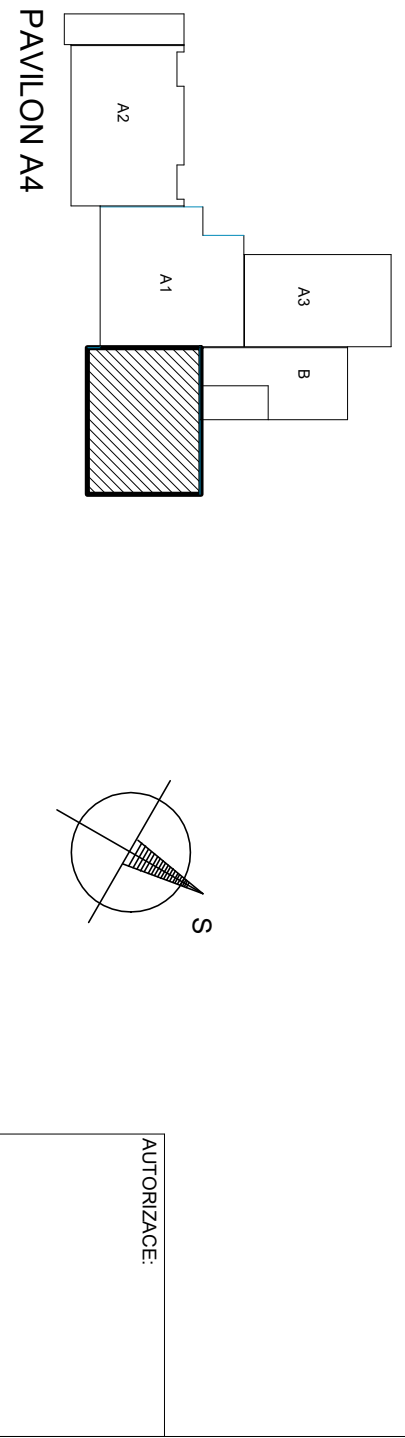