



POHLED

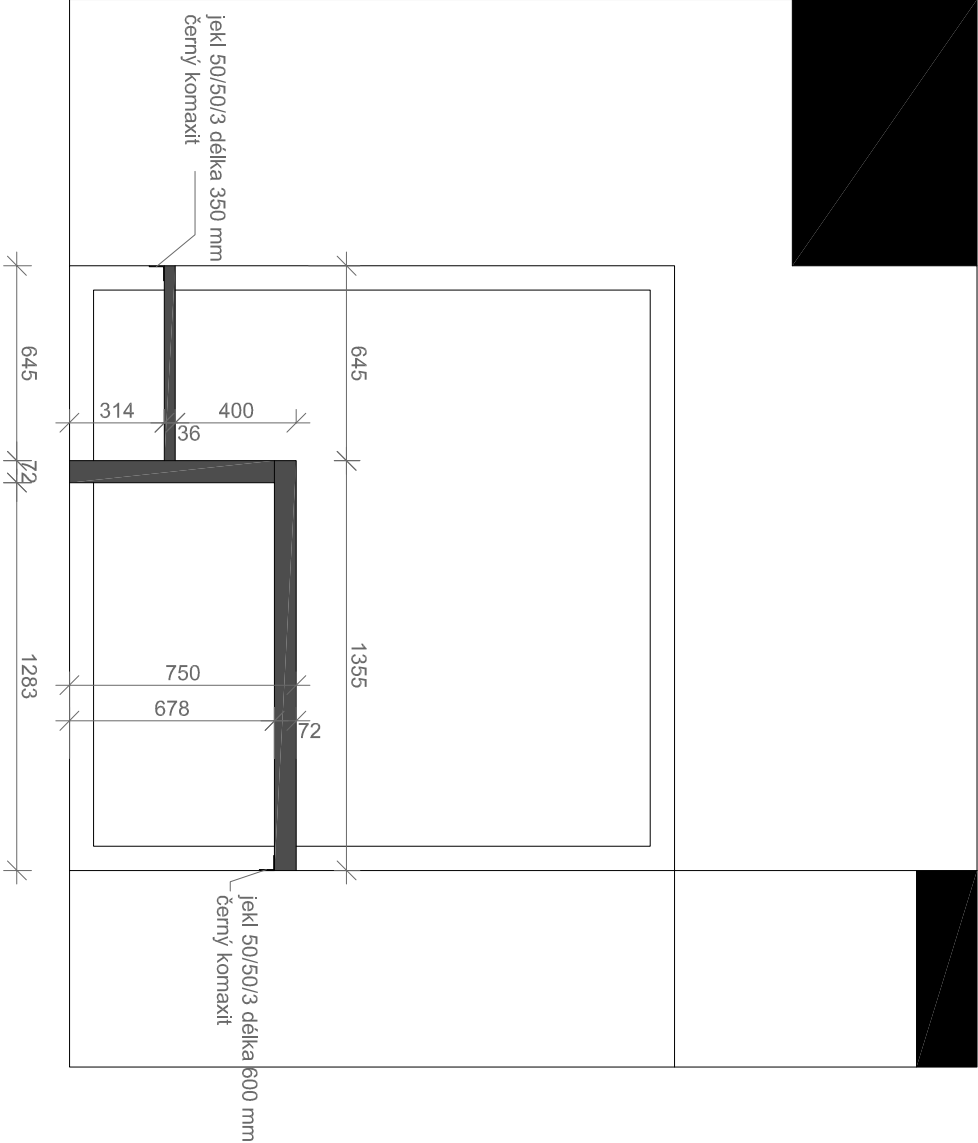

PŮDORYS

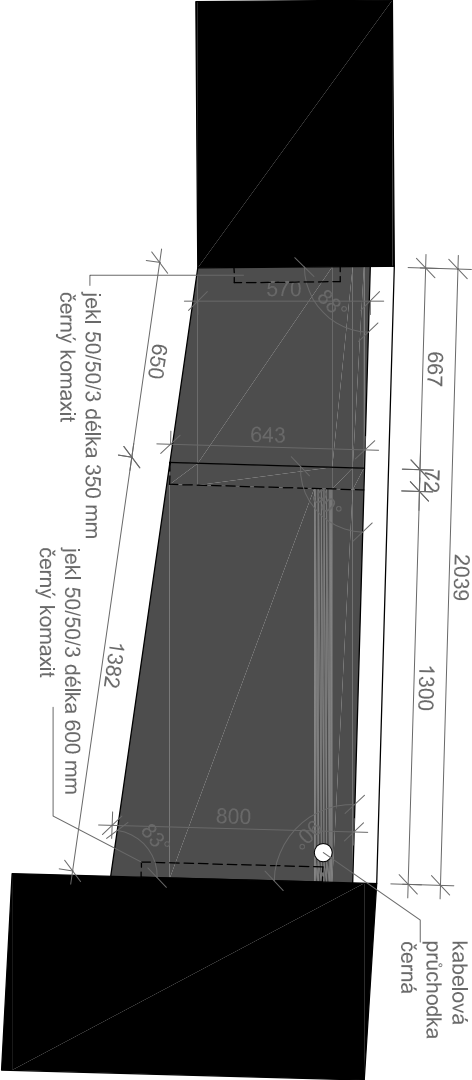

Pracovní stůl pro veřejnost

stůl vytvořený z pracovních desek umístěný mezi pilíře u dělicí prosklené stěny.

konstrukce z laminované dřevotřískové desky tl. 72 a 36 mm.

použití dekory: tmavě šedá barva s jemnou strukturou matná

dekory budou vyvozovány před realizací nábytku dle vzorníku dodavatele.


řezané části laminované desky budou opatřeny ABS 2 mm hranou odpovídajícího dekoru u exponovaných

a namáhaných hran. Méně namáhané hrany budou opatřeny ABS hranou 0,5 mm.

po stranách bude stolová deska připevněna ke zdi pomocí ocelových úhelníků L50*50*3 opatřených černou

komaxitovou barvou, které budou přišroubovány k zděným pilířům.

ŘEZ

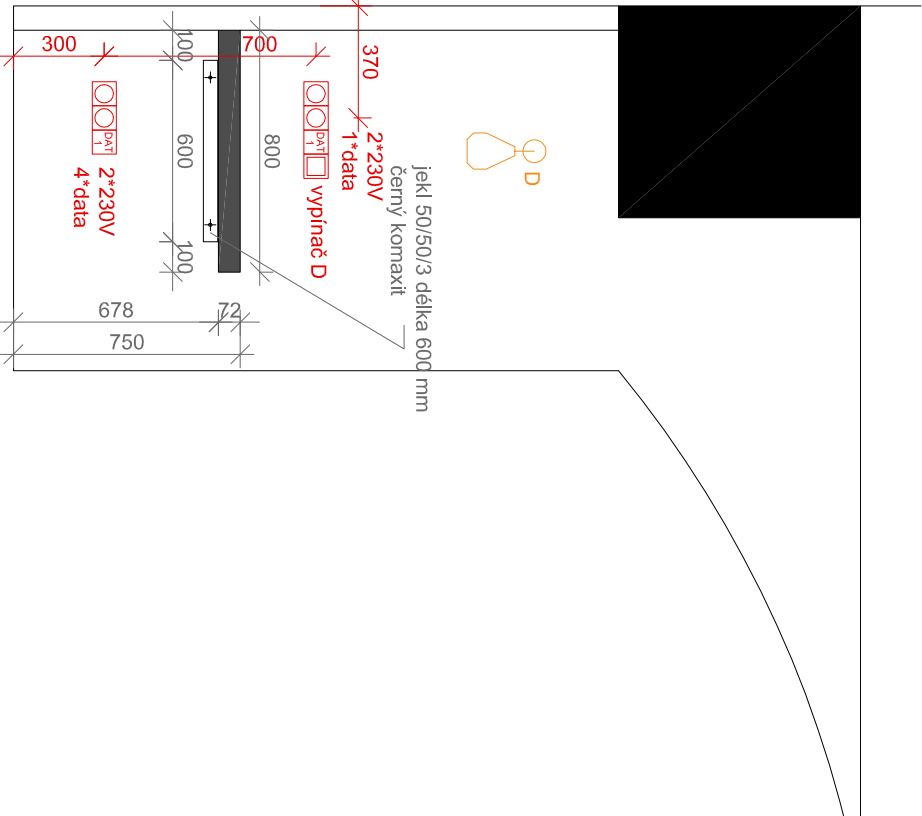

DOKUMENTACE PRO PROVÁDĚNÍ STAVBY

OBJEDNATEL :

STATUTÁRNÍ MĚSTO KARVINÁ
FRYŠTÁTSKÁ 72/1
733 24 KARVINÁ

VEDOUcí PROJEKTANT	ING. VERONIKA PALÍŠKOVÁ	<i>Palíšková</i>
ZODP. PROJEKTANT	ING. MARTIN TRÁSKOŠ	<i>Tráskoš</i>
VYPRACOVAL	ING. ARCH. PAVLA OLŠÁKOVÁ	<i>Olšáková</i>
KONTROLOVAL	ING. VERONIKA PALÍŠKOVÁ	<i>Palíšková</i>

KRAJ : MORAVSKOSLEZSKÝ STAV. ÚŘAD : KARVINÁ


NAZEV AKCE :

NÁVRH INTERIÉRU DOMU ČP. 34 V KARVINĚ

NAZEV OBJEKTU :	SO 01	ČÁST :	NÁVRH INTERIÉRU
-----------------	-------	--------	-----------------

NAZEV PŘÍLOHY :

STŮL PRO VEŘEJNOST - NV/10

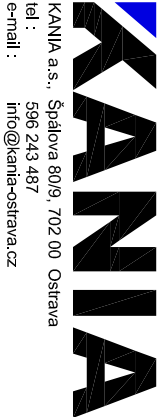

KANIA a.s., Špálava 80/9, 702 00 Ostrava
tel : 596 243 487
e-mail : info@kania-ostava.cz

STUPEŇ : DPS

DATUM : 10/2020

FORMÁT/POČET STR. : A4/2

MĚŘÍTKO : 1:25

ARCHIVNÍ ČÍSLO

Č. ZAK. : 18023

SOUBOR : DWG

ČÍSLO : SOUPRAVY

Č. PŘÍLOHY :

18023-DPS-IN-20