


SITUACE A VYTÝČENÍ
M 1:100

Bod č.	Stanění	Označení	Y	X
K1	0,000 00	ZÚ	449 153,591	1 108 199,275
K2	0,004 13		449 151,828	1 108 203,011
K3	0,008 26	PB - začátek opavění	449 150,065	1 108 206,747
K4	0,008 88	LB - začátek opavění	449 149,802	1 108 207,305
K5	0,011 26	PB - začátek přičného prahu	449 148,785	1 108 209,460
K6	0,011 88	LB - začátek přičného prahu	449 148,521	1 108 210,019
K7	0,017 32	Křížení s místní komunikací	449 146,199	1 108 214,939
K8	0,021 95	PB - začátek přičného prahu	449 144,223	1 108 219,128
K9	0,022 75	LB - začátek přičného prahu	449 143,882	1 108 219,851
K10	0,024 52	Osa zastavení potoka Loučák	449 143,128	1 108 221,447
K11	0,027 45	PB - konec opavění	449 141,875	1 108 224,102
K12	0,029 86	LB - konec opavění	449 140,850	1 108 226,277
K13	0,030 71	Směrový lom	449 140,485	1 108 227,049
K14	0,031 77	KÚ	449 139,888	1 108 227,911

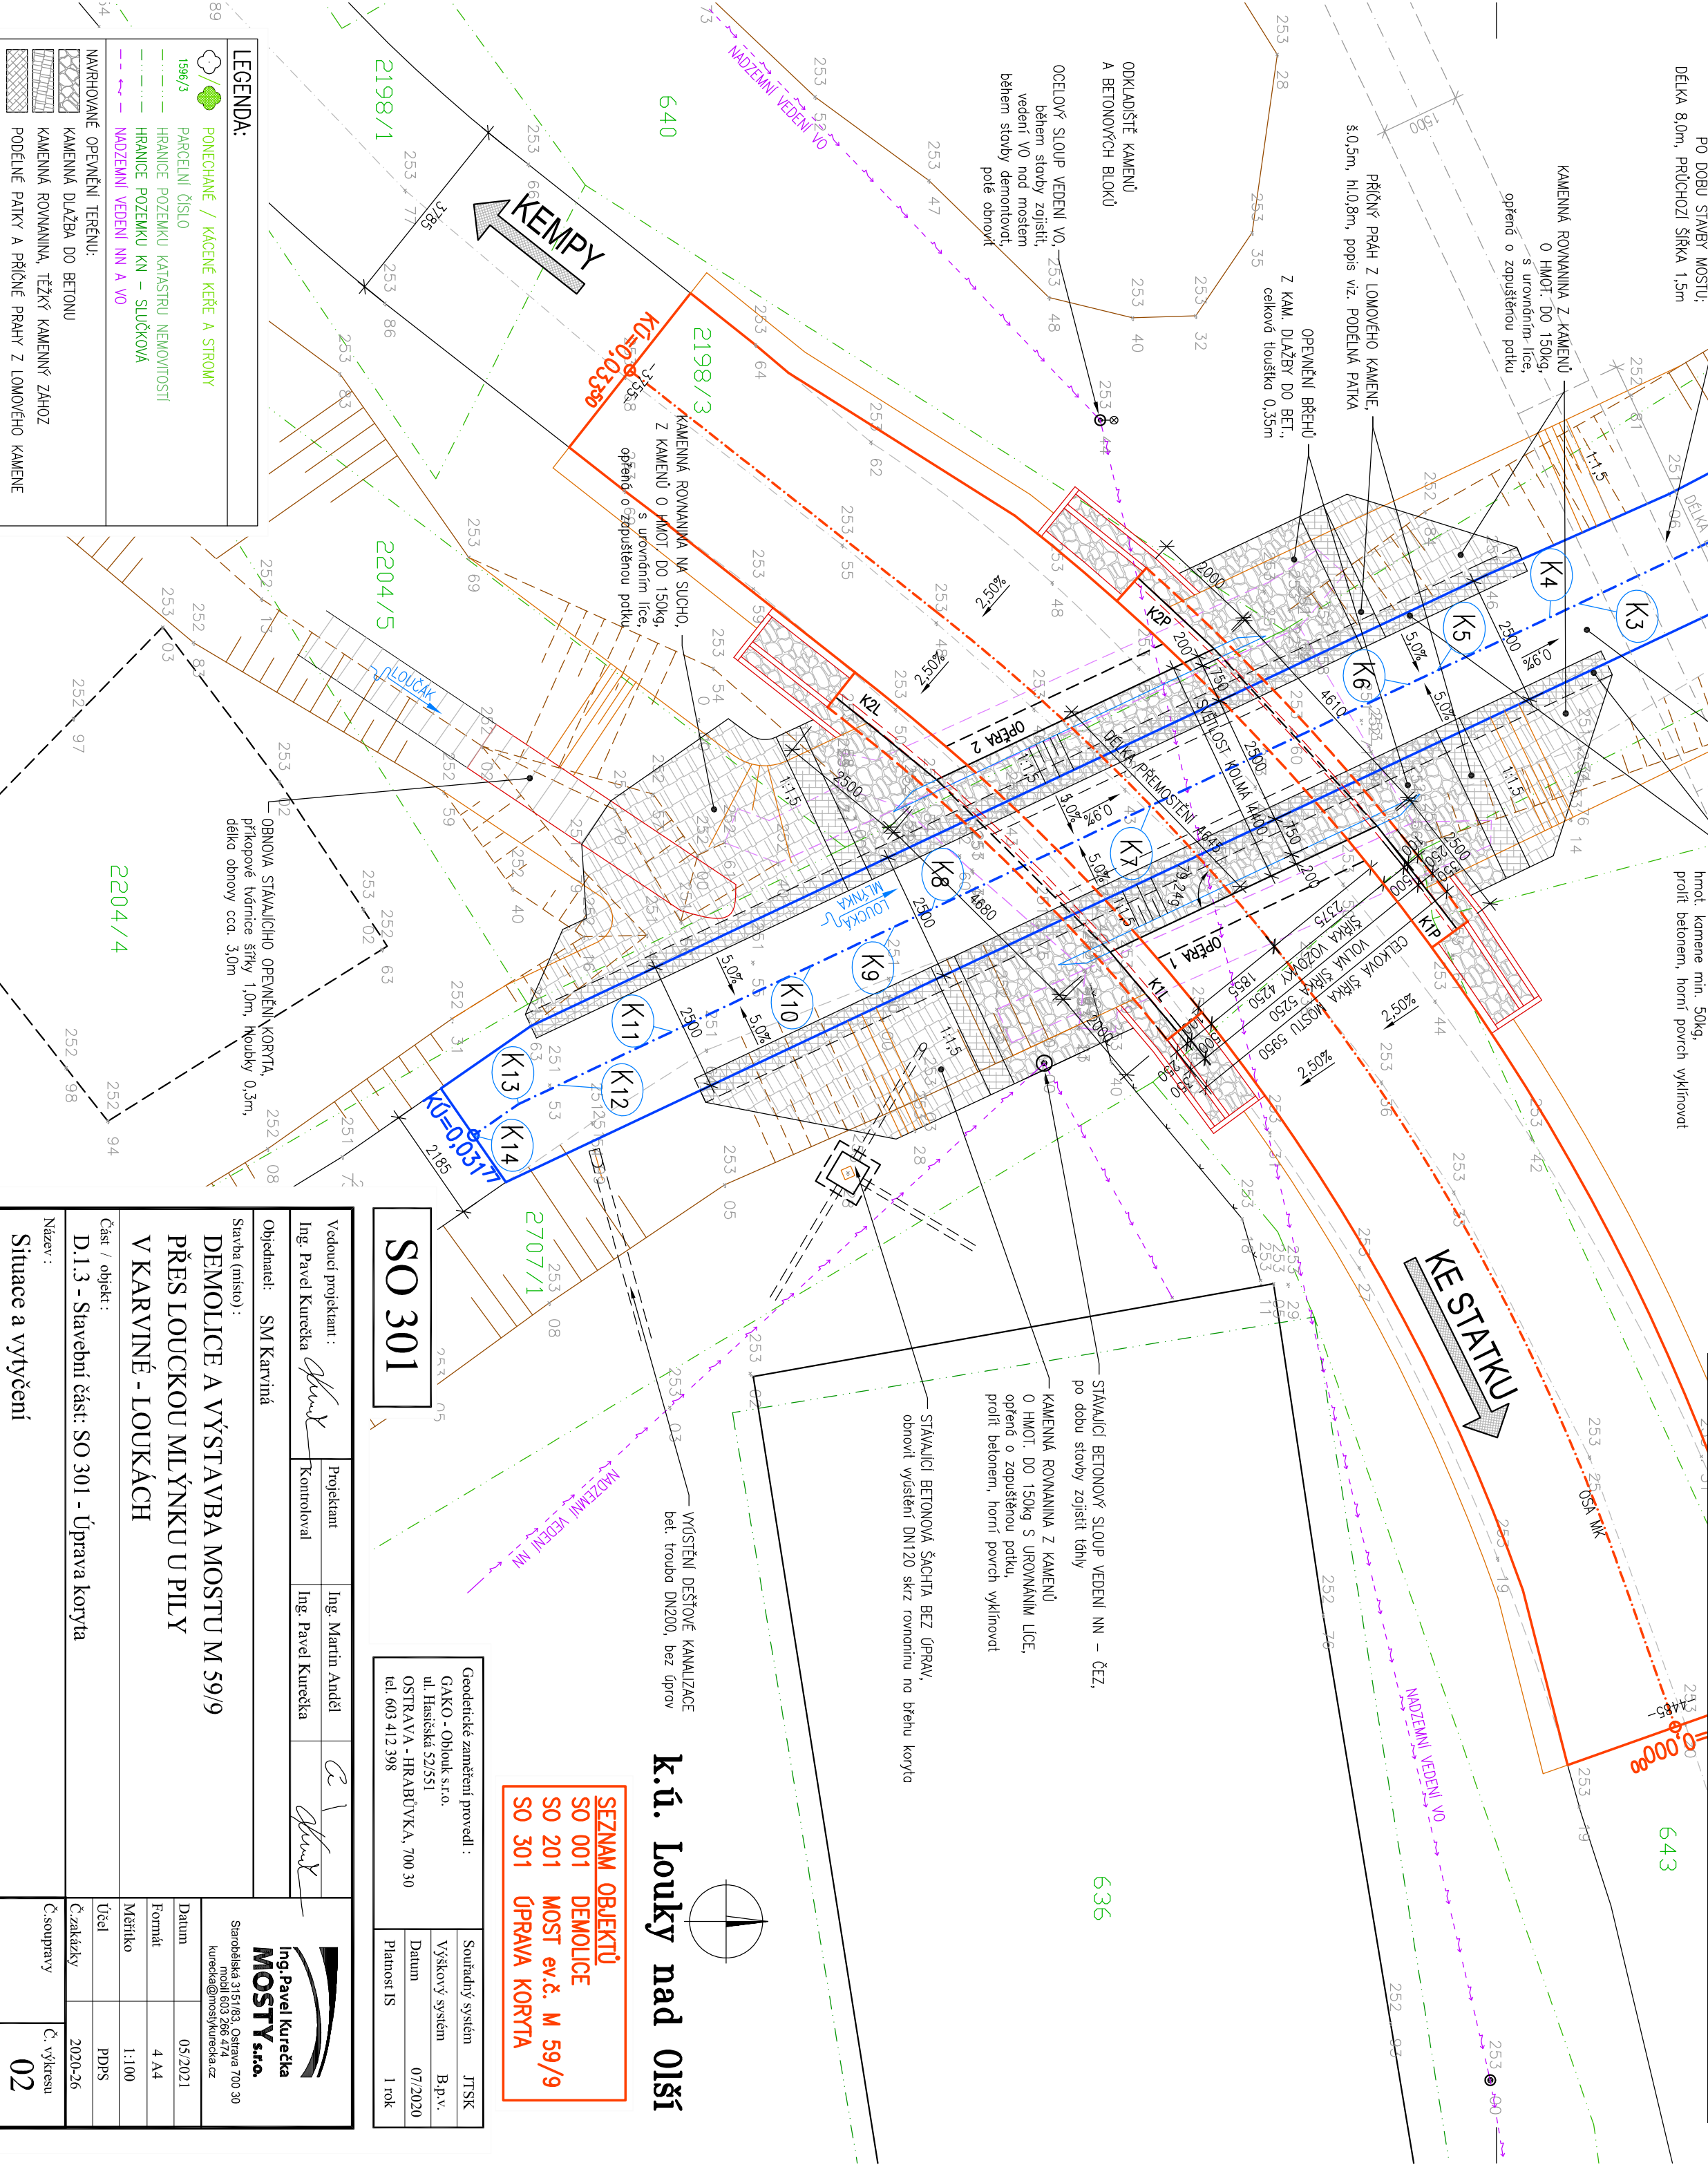

Vedoucí projektant :
Ing. Pavel Kurečka

Projektant
Ing. Martin Anděl

Kontroloval
Ing. Pavel Kurečka

Objednatel: SM Karviná

Stavba (místo) :
DEMOLICE A VÝSTAVBA MOSTU M 59/9
PŘES LOUCKOU MLÝNKU U PILY
V KARVINĚ - LOUKÁCH

Cást / objekt :
D.1.3 - Stavební část: SO 301 - Úprava koryta

Název :
Situace a vytyčení

Ing. Pavel Kurečka
MOSTY s.r.o.

Starobelská 315/183, Ostrava 700 30
mobíl 603 286 474
kurecka@mostykurecka.cz

Datum
05.2021

Formát
4 A4

Měřítko
1:100

Účel
PDPs

Č.zakázky
2020-26

Č.soupravy
02

Geodetické zaměření provedl :
GAKO - Oblouk s.r.o.
ul. Hasičská 52/551
OSTRAVA - HRABŮVKA, 700 30
tel. 603 412 398

Soutřadný systém
JTSK

Výškový systém
B.p.v.

Datum
07/2020

Platnost IS
1 rok

SEZNAM OBJEKTŮ
SO 001 DEMOLICE
SO 201 MOST ev.č. M 59/9
SO 301 ÚPRAVA KORYTA

k.ú. Louky nad Olší