



KATASTRÁLNÍ SITUACE

M 1:1000

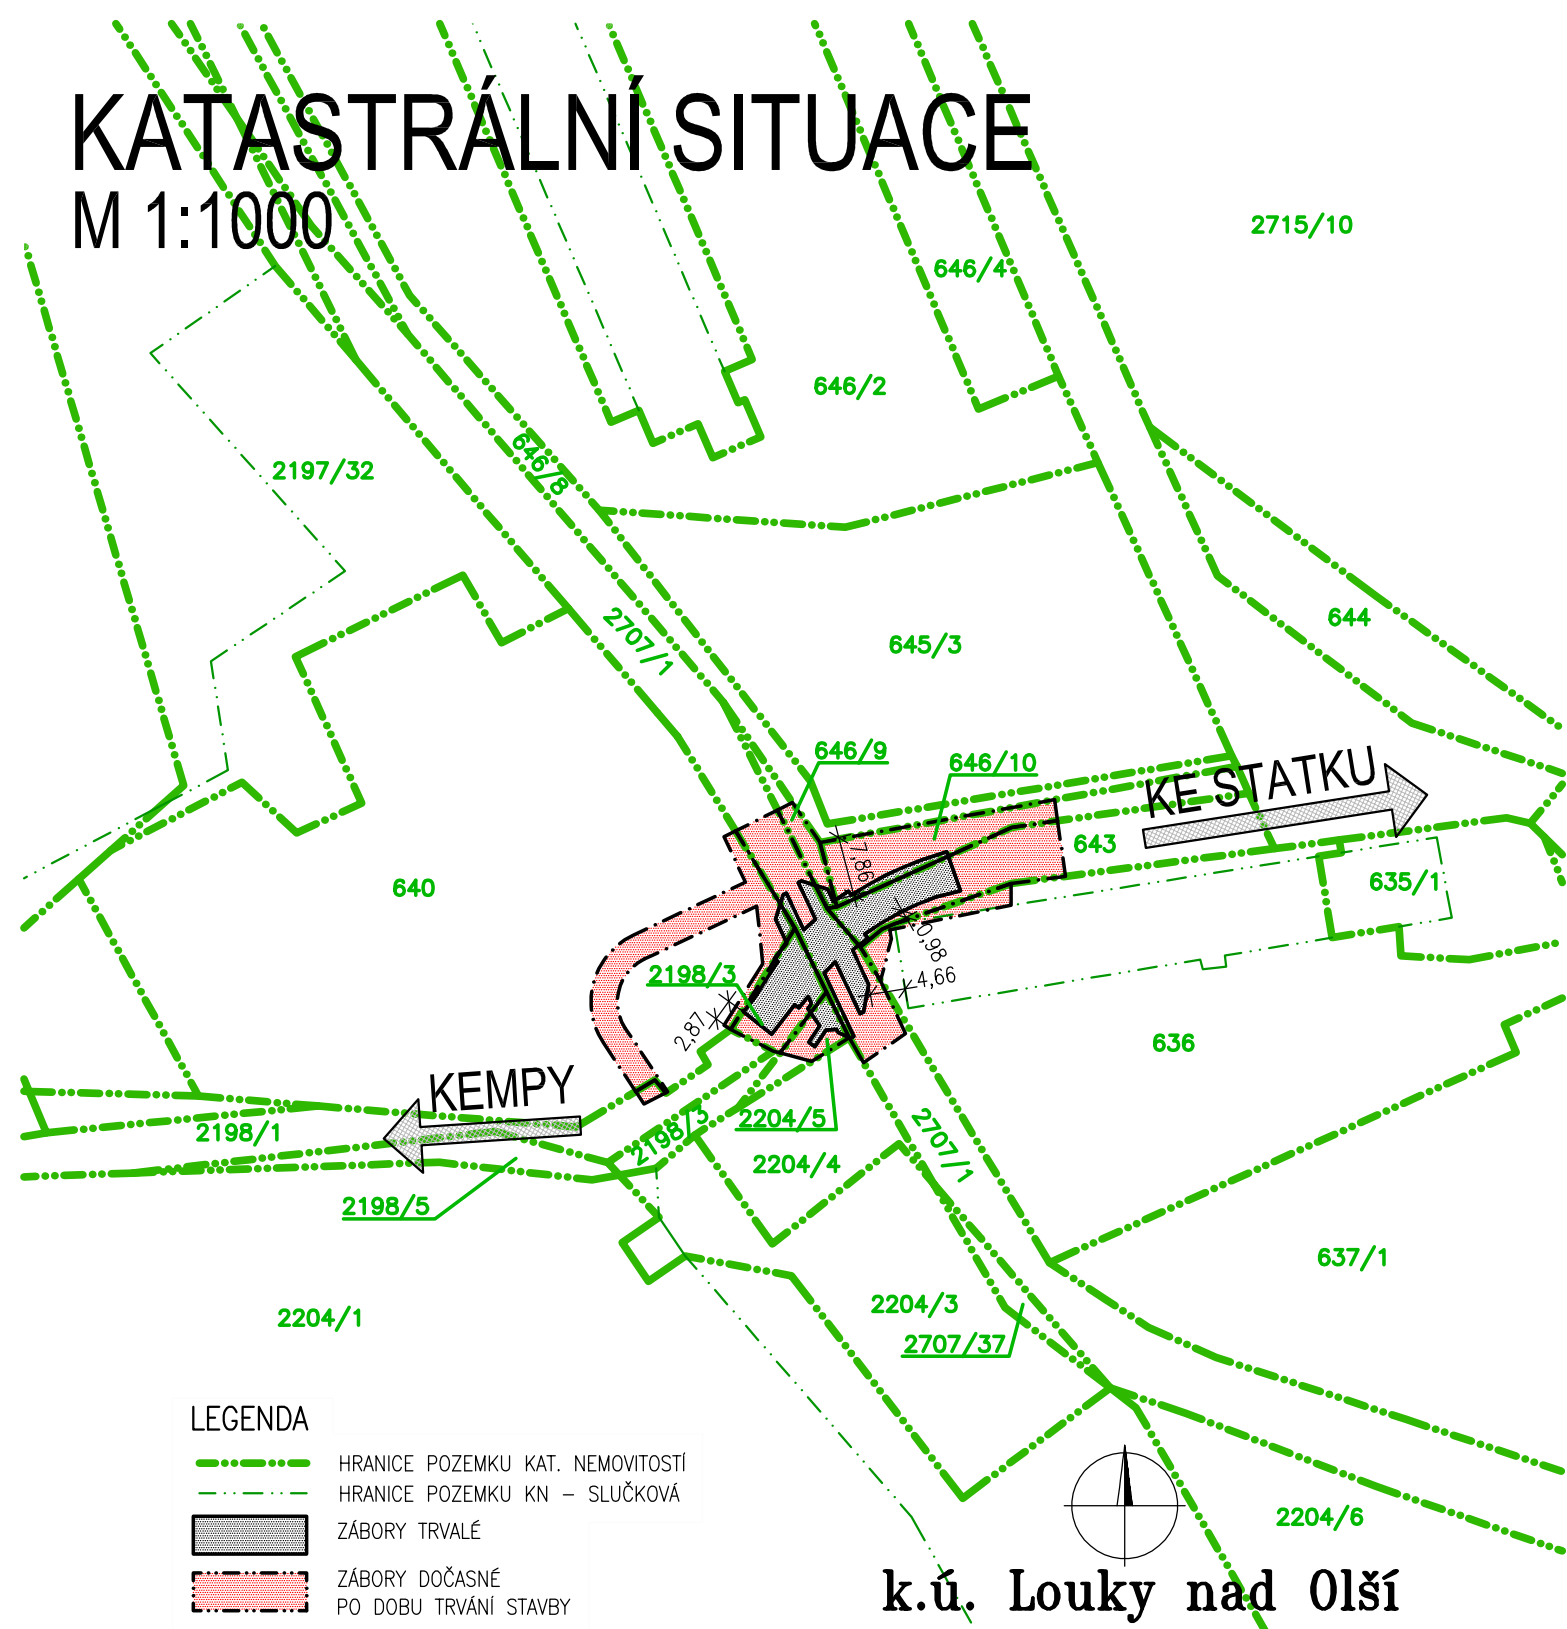

Vedoucí projektant : Ing. Pavel Kurečka		Projektant Kontroloval	Ing. Martin Anděl Ing. Pavel Kurečka	a g	<div> Ing. Pavel Kurečka MOSTY s.r.o. Starobělská 3151/83, Ostrava 700 30 mobil 603 266 474 kurecka@mostykurecka.cz</div>
Objednatel: SM Karviná					
Stavba (místo): DEMOLICE A VÝSTAVBA MOSTU M 59/9 PŘES LOUCKOU MLÝNKU U PILY V KARVINÉ - LOUKÁCH					
Část / objekt : C - Situační výkresy					
Název : Katastrální situace					<div><div>Datum05/2021</div><div>Formát1 A4</div><div>Měřítko1:1000</div><div>ÚčelPDPS</div><div>Č.zakázky2020-26</div></div> <div><div>Č.soupravy</div><div>Č. výkresu02</div></div>