


PŮDORYS 3.NP M 1:100

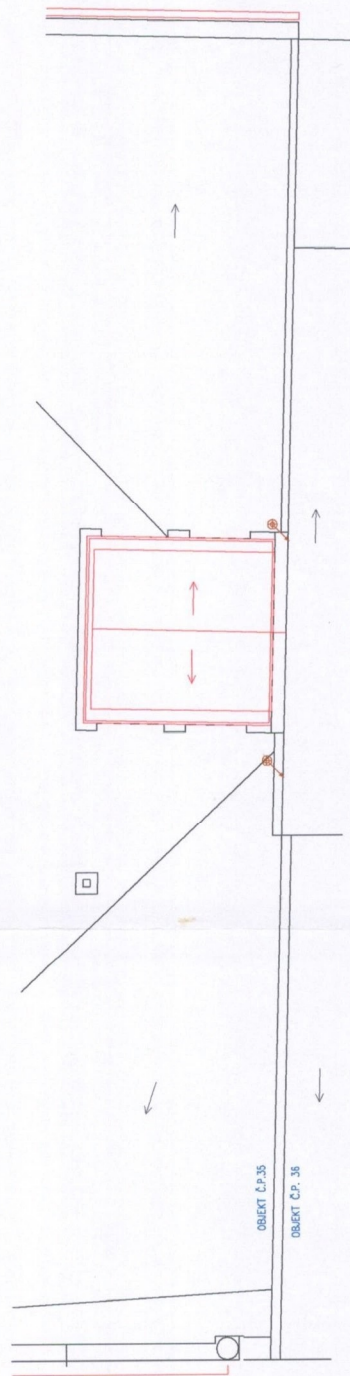

PŮDORYS STŘECHY M 1:100

LEGENDA :

- STÁVAJÍCÍ KONSTRUKCE
- NAVRHOVANÉ KONSTRUKCE
- ROZVODY VZT
- ROZVODY VODY
- ROZVODY PLYNU
- ROZVODY KANALIZACE
- ROZVODY UT



CONSILIMUM ai, s.r.o. architektonická a inženýrská kancelář		
HLAVNÍ INŽENÝR PROJEKTU: ing. TOMÁŠ PINKAVA	ARCHITEKT: ing.arch. MARTA ŠIMONÍKOVÁ	VYPRACOVAL: ing.arch. MARTA ŠIMONÍKOVÁ Pavel BRAMBORA
INVESTOR: PEM-INVEST, a.s.	STUPEŇ DOKUMENTACE: DOKUMENTACE PRO STAVEBNÍ ŘÍZENÍ	
AKCE: REKONSTRUKCE DOMŮ č.p. 35 MASARYKOVO NÁMĚSTÍ, KARVINÁ	DATUM: 12. 2010	MĚŘÍTKO: 1:100
ČÁST: F1. POZEMNÍ OBJEKTY SO 51 - č.p. 35	Č.PŘÍLOHY: F1.1.2.16	Č. PŘÍLOHY: F1.1.2.16
PROFESE: F1.1 ARCHITEKTONICKO STAVEBNÍ ŘEŠENÍ	PŘÍLOHA: půdorys 3.NP a střechy- stěna mezi č.p.35 a č.p.36	