
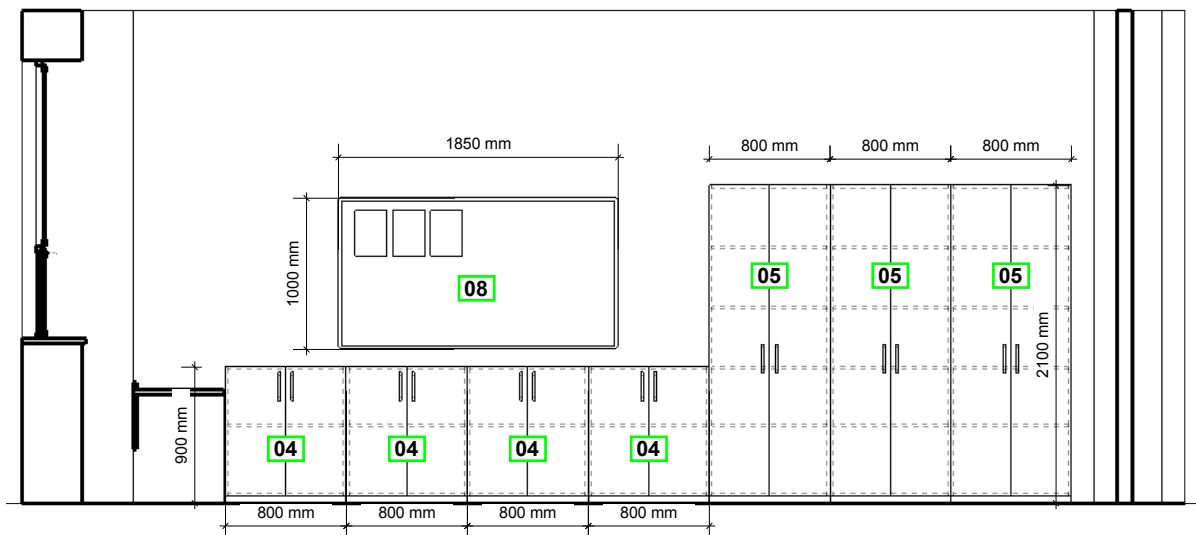



- LEGENDA NÁBYTKU:**
- 01** ROHOVÝ PRACOVNÍ STŮL
š.2000/hl.1100/v.750
 - 02** PŘÍDAVNÝ PRACOVNÍ STŮL š.1450/hl.600/v.750
 - 03** VYSOKÁ SKŘÍŇ ŠATNÍ S DVEŘMI
š.950/hl.600/v.2100
 - 04** NÍZKÁ SKŘÍŇ S DVEŘMI
š.800/hl.400/v.900
 - 05** VYSOKÁ SKŘÍŇ S DVEŘMI
š.800/hl.400/v.2100
 - 06** ODKLÁDACÍ STĚNA S HÁČKY A ZRCADLEM
š.1000/hl.18/v.2100
 - 07** PRACOVNÍ ŽIDLE
 - 08** TEXTILNÍ NÁSTĚNKA
š.1850/hl.22/v.1000

ZODP. PROJEKTANT: ING. ARCH. LADISLAV ZAHRADNÍČEK		PODPIS		Občanská 1116/18 710 00 Ostrava – Slezská Ostrava
VYPRACOVAL: FILIP ADAM				
INVESTOR: STATUTÁRNÍ MĚSTO KARVINÁ, FRYŠTÁTSKÁ 72/1, 733 24 KARVINÁ				
NAZEV AKCE: REKONSTRUKCE A VYBAVENÍ ODBORNÝCH UČEBEN NA ZŠ SKLOVENSKÁ Základní škola a Mateřská škola,tř.Družby 1383/1,735 06 Karviná-Nové Město			ČÁST: INTERIÉR	FORMÁT: 420/297_A3
			DATUM: PROSINEC 2018	STUPEŇ DPS
			MÍSTO STAVBY: PARC. Č. 2715/103, 2715/107, K.Ú. OBEC KARVINÁ, KARVINÁ - MĚSTO	
OBSAH VÝKRESU PŮDORYS 1.NP. KABINET DÍLEN			STAVEBNÍ OBJEKT: S001	ČÍSLO VÝKRESU: D.2.2.b)01
			MĚŘÍTKO: 1:30	


POHLED 1A
M 1:50




POHLED 1B
M 1:50

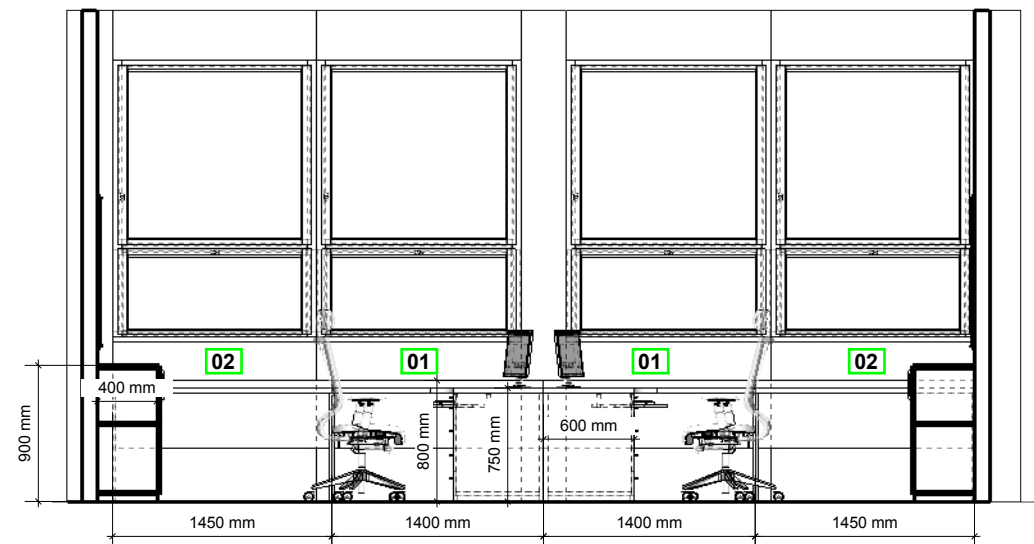

POHLED 1C
M 1:50

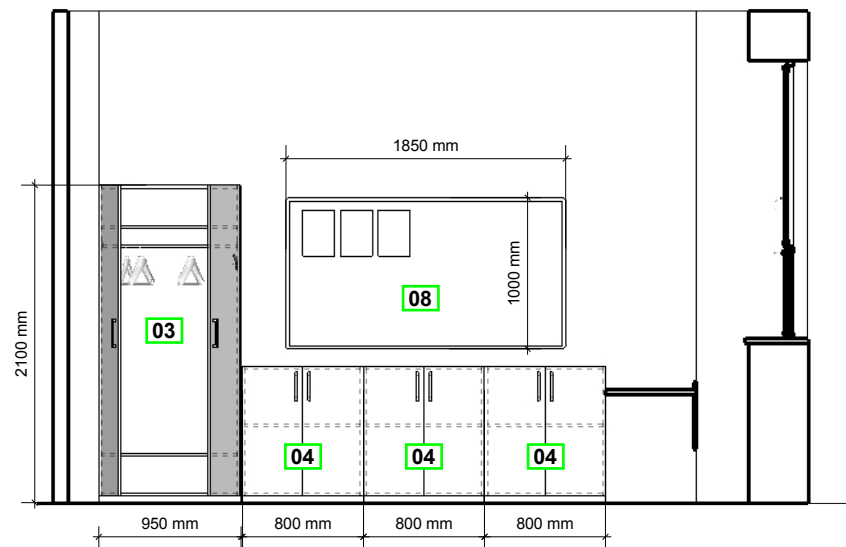


POHLED 1D
M 1:50

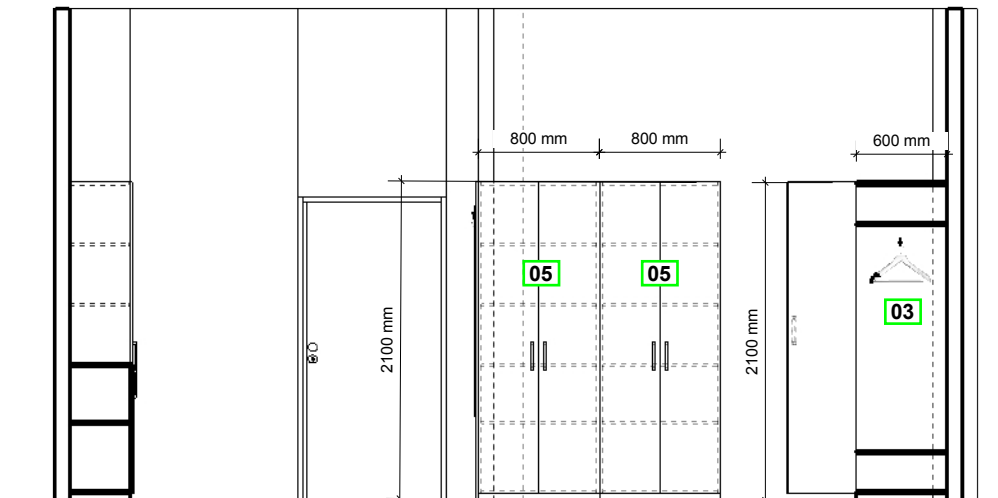

LEGENDA NÁBYTKU:

- 01** ROHOVÝ PRACOVNÍ STŮL
š.2000/hl.1100/v.750
- 02** PŘÍDAVNÝ PRACOVNÍ STŮL
š.1450/hl.600/v.750
- 03** VYSOKÁ SKŘÍŇ ŠATNÍ S DVEŘMI
š.950/hl.600/v.2100
- 04** NÍZKÁ SKŘÍŇ S DVEŘMI
š.800/hl.400/v.900
- 05** VYSOKÁ SKŘÍŇ S DVEŘMI
š.800/hl.400/v.2100
- 06** ODKLÁDACÍ STĚNA S HÁČKY A ZRCADLEM
š.1000/hl.18/v.2100
- 07** PRACOVNÍ ŽIDLE
- 08** TEXTILNÍ NÁSTĚNKA
š.1850/hl.22/v.1000

ZODP. PROJEKTANT: ING. ARCH. LADISLAV ZAHRADNÍČEK		PODPIS		Občanská 1116/18 710 00 Ostrava – Slezská Ostrava
VYPRACOVAL: FILIP ADAM				
INVESTOR: STATUTÁRNÍ MĚSTO KARVINÁ, FRYŠTÁTSKÁ 72/1, 733 24 KARVINÁ				
NAZEV AKCE:			ČÁST: INTERIÉR	FORMÁT: 420/297_A3
REKONSTRUKCE A VYBAVENÍ ODBORNÝCH UČEBEN NA ZŠ SKLOVENSKÁ			DATUM: PROSINEC 2018	STUPEŇ DPS
Základní škola a Mateřská škola, tř. Družby 1383/1, 735 06 Karviná-Nové Město			MÍSTO STAVBY:	PARC. Č. 2715/103, 2715/107, K.Ú. OBEC KARVINÁ, KARVINÁ - MĚSTO
OBSAH VÝKRESU			STAVEBNÍ OBJEKT:	ČÍSLO VÝKRESU:
POHLEDY 1.NP. KABINET DÍLEN			S001	D.2.2.b)02
			MĚŘÍTKO:	
			1:50	