



- 01** PRACOVNÍ STŮL
KONTEJNÉR / NÁDSTAVEC /
NÁSTĚNKA
š.1950/hl.700/v.750/550/800
- 02** OTEVŘENÝ REGÁL / POLICE
š.800/hl.300/v.2100
- 03** VYSOKÁ SKŘÍŇ
DVERE / POLICE
š.850/hl.400/v.2100
- 04** VYSOKÁ SKŘÍŇ
DVERE 1/2 SKLO / POLICE /
ŠUPLÍKY
š.850/hl.400/v.2100
- 05** OTEVŘENÝ REGÁL / POLICE
š.850/hl.250/v.2100
- 06** KUCHYŇKA / NADSTAVCE /
ZD. DESKA
š.850/hl.600/v.850/500/600
- 07** PRACOVNÍ ŽIDLE
- 08** TEXTILNÍ NÁSTĚNKA
š.2500/v.1000

ZODP. PROJEKTANT: ING. LADISLAD ZAHRADNÍČEK		PODPIS 	 Občanská 1116/18 710 00 Ostrava – Slezská Ostrava			
VYPRACOVAL: FILIP ADAM						
INVESTOR: statutární město Karviná, Fryštátská 72/1,733 24 Karviná-Fryštát						
NÁZEV AKCE: "Rekonstrukce odborných učeben ZŠ a MŠ Cihelní v Karviné"			ČÁST: INTERIÉR		FORMÁT: A3	
			DATUM:PROSINEC 2016		STUPEŇ: DPS	
			MÍSTO STAVBY: ZŠ a MŠ Školská,Karviná, Cihelní, 1666, Karviná - Nové Město, 735 06			
OBSAH VÝKRESU: PŮDORYS KABINET INFORMATIKY/M.Č.2.03			STAVEBNÍ OBJEKT:		ČÍSLO VÝKRESU: INT.2.03_01	


POHLED 1A
M 1:40

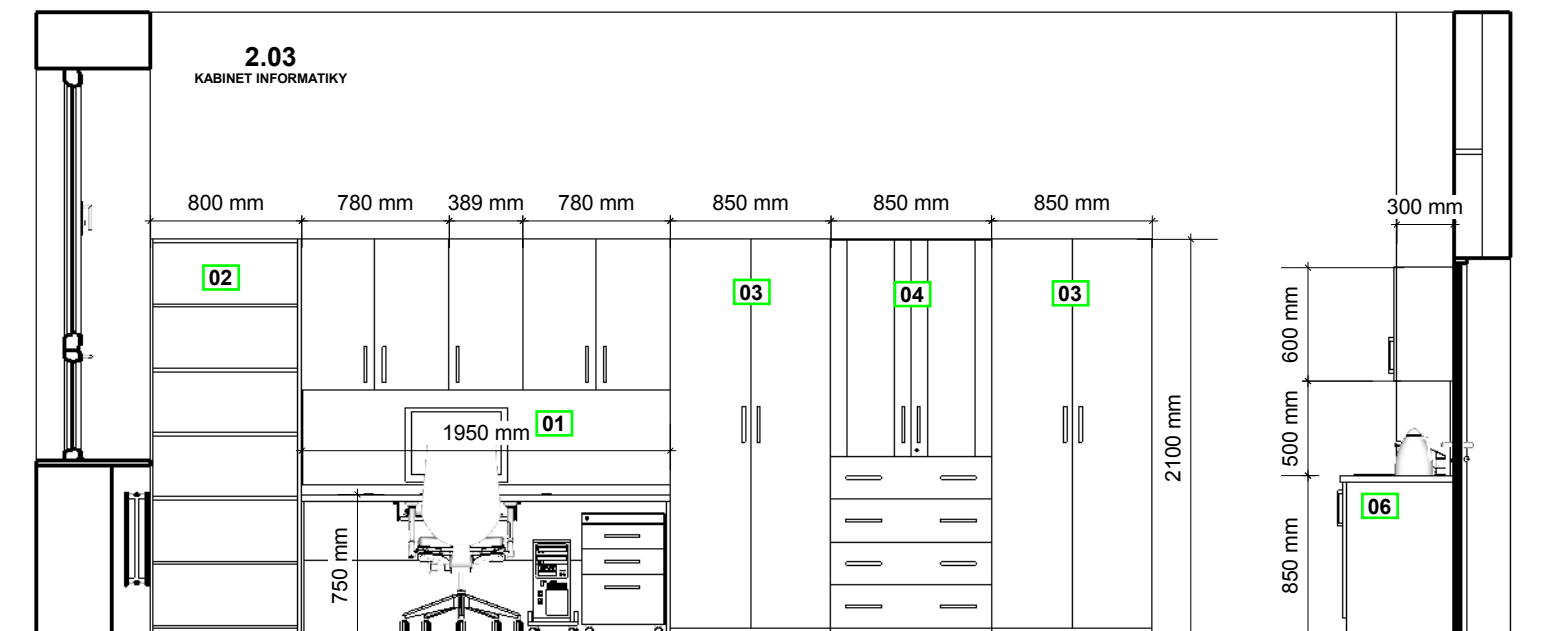

POHLED 1B
M 1:40

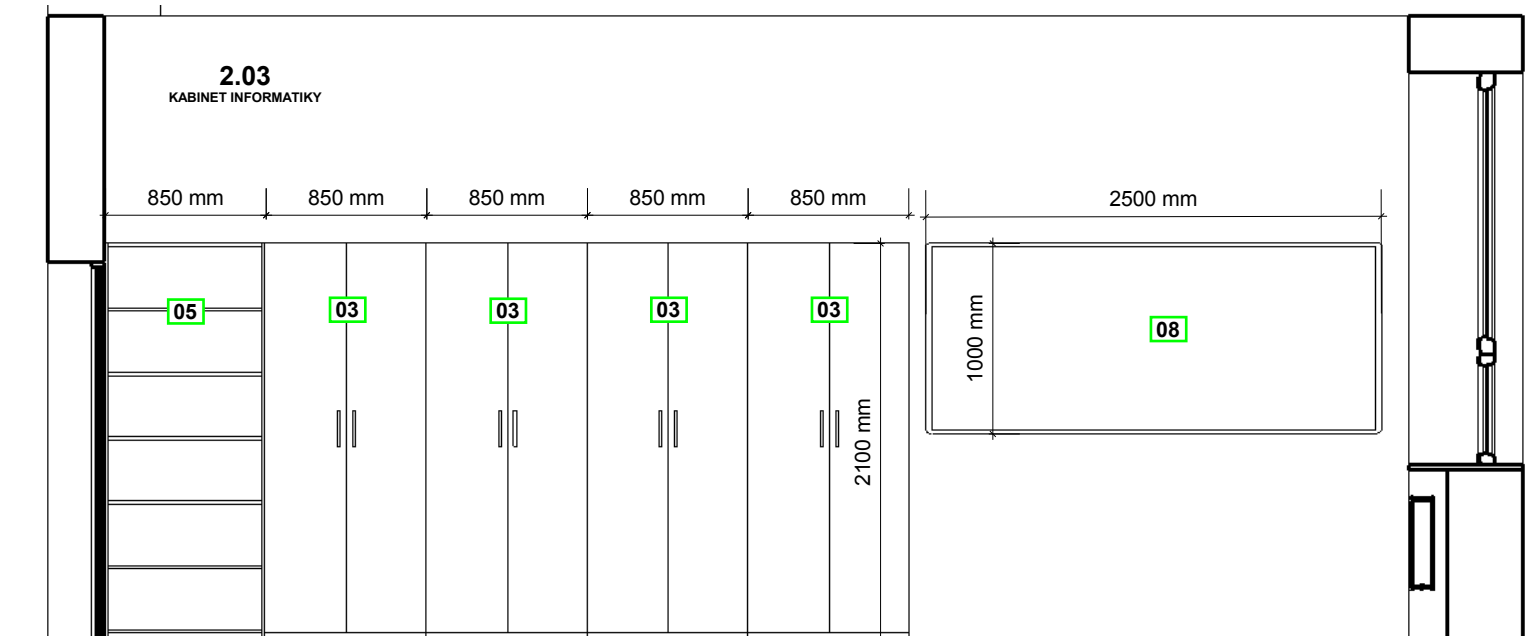

POHLED 1C
M 1:40

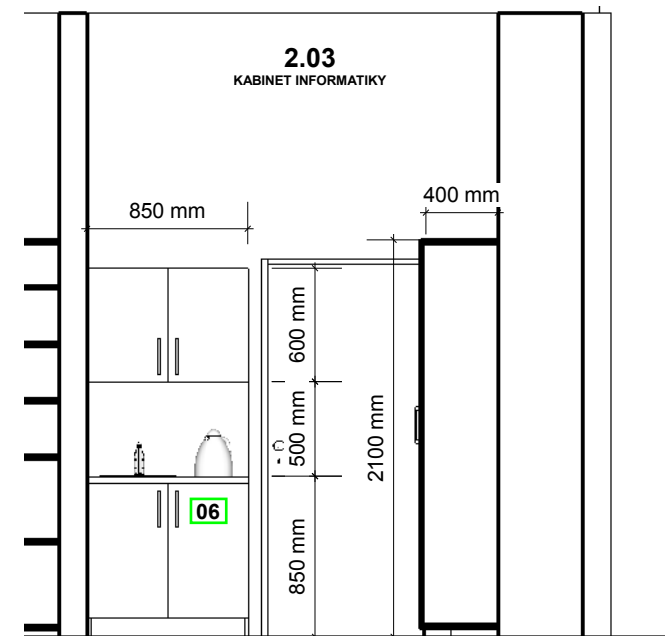

- 01 PRACOVNÍ STŮL
KONTEJNÉR / NÁDSTAVEC /
NÁSTĚNKA
š.1950/hl.700/v.750/550/800
- 02 OTEVŘENÝ REGÁL / POLICE
š.800/hl.300/v.2100
- 03 VYSOKÁ SKŘÍŇ
DVEŘE / POLICE
š.850/hl.400/v.2100
- 04 VYSOKÁ SKŘÍŇ
DVEŘE 1/2 SKLO / POLICE /
ŠUPLÍKY
š.850/hl.400/v.2100
- 05 OTEVŘENÝ REGÁL / POLICE
š.850/hl.250/v.2100
- 06 KUCHYŇKA / NADSTAVCE /
ZD. DESKA
š.850/hl.600/v.850/500/600
- 07 PRACOVNÍ ŽIDLE
- 08 TEXTILNÍ NÁSTĚNKA
š.2500/v.1000

ZODP. PROJEKTANT: ING. LADISLAD ZAHRADNÍČEK		PODPIS 	 Občanská 1116/18 710 00 Ostrava – Slezská Ostrava	
VYPRACOVAL: FILIP ADAM				
INVESTOR: statutární město Karviná, Fryštátská 72/1, 733 24 Karviná-Fryštát				
NÁZEV AKCE: "Rekonstrukce odborných učeben ZŠ a MŠ Cihelní v Karviné"			ČÁST: INTERIÉR	FORMÁT: A3
			DATUM: PROSINEC 2016	STUPEŇ: DPS
			MÍSTO STAVBY: ZŠ a MŠ Školská, Karviná, Cihelní, 1666, Karviná - Nové Město, 735 06	
OBSAH VÝKRESU: POHLEDY KABINET INFORMATIKY/M.Č.2.03		STAVEBNÍ OBJEKT:		ČÍSLO VÝKRESU: INT.2.03_02
		MĚŘÍTKO: 1:40		