


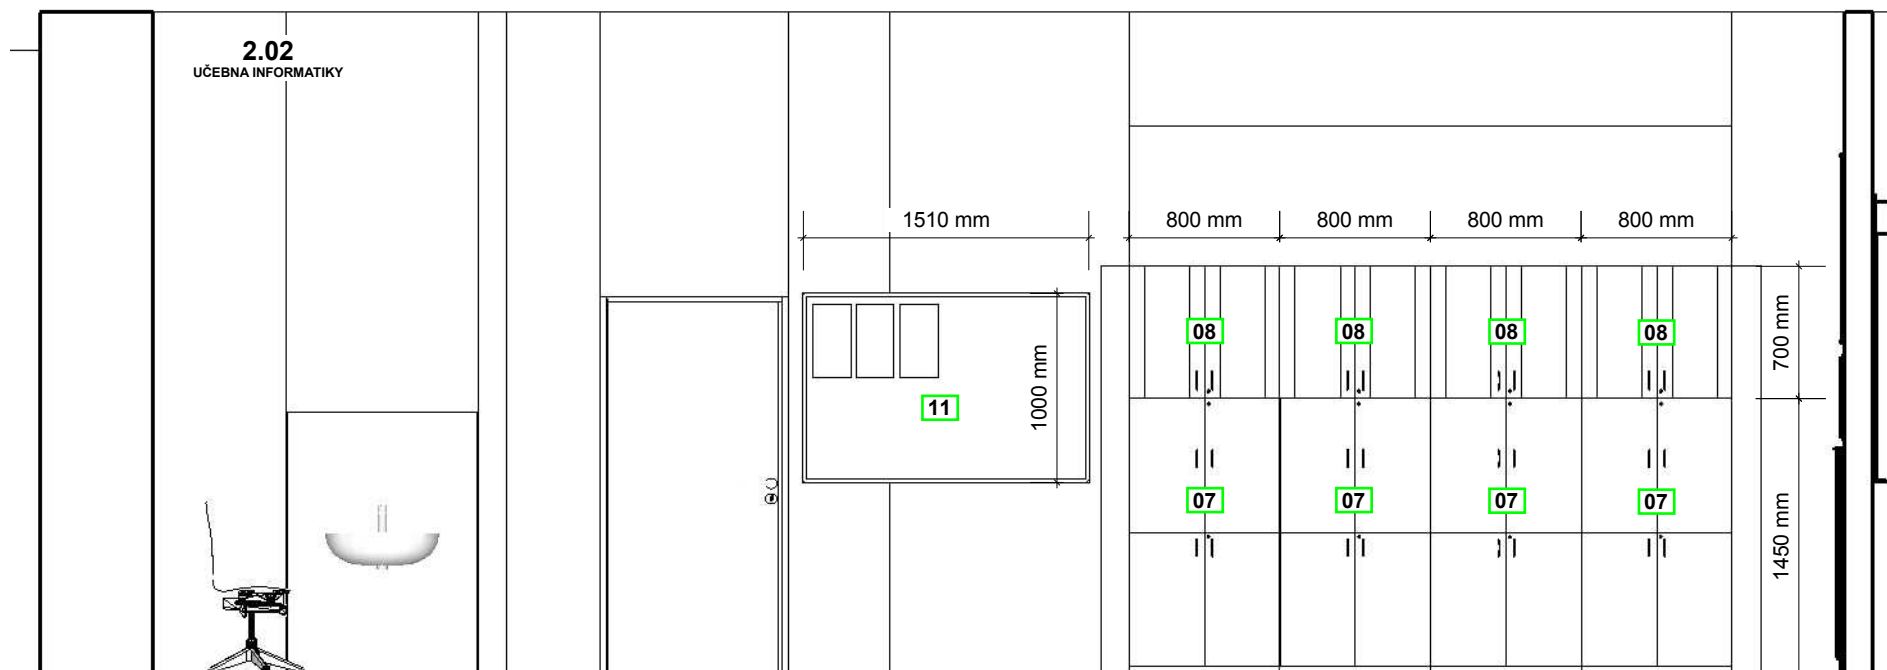

- 01** ROHOVÝ STŮL KANTORA
KONTEJNÉR
š.1960/hl.1725/v.750
- 02** ŽÁKOVSKÝ STŮL
š.860/hl.618/v.750
- 03** ŽÁKOVSKÝ STŮL
š.1230/hl.800/v.750
- 04** ŽÁKOVSKÝ STŮL
š.1170/hl.600/v.750
- 05** PRACOVNÍ OTOČNÁ ŽIDLE
KANTORA
- 06** ŽÁKOVSKÁ ŽIDLE
- 07** VYSOKÁ SKŘÍŇ
DVEŘE DELENÉ / POLICE
š.800/hl.500/v.1450
- 08** NÁDSTAVEC / POLICE
DV. SKLO
š.800/hl.500/v.700
- 09** OTÉROVÉ OBLOŽENÍ STĚN
š.6600/v.1350
- 10** TEXTILNÍ NÁSTĚNKA
š.2000/v.1000
- 11** TEXTILNÍ NÁSTĚNKA
š.1500/v.1000
- 12** DESKA SE ZRCADLEM
š.2050/v.430

ZODP. PROJEKTANT: ING. LADISLAD ZAHRADNÍČEK		PODPIS 	 Občanská 1116/18 710 00 Ostrava – Slezská Ostrava	
VYPRACOVAL: FILIP ADAM				
INVESTOR: statutární město Karviná, Fryštátská 72/1, 733 24 Karviná-Fryštát				
NÁZEV AKCE: "Rekonstrukce odborných učeben ZŠ a MŠ Cihelní v Karviné"			ČÁST: INTERIÉR	FORMÁT: A3
			DATUM: PROSINEC 2016	STUPEŇ: DPS
			MÍSTO STAVBY: ZŠ a MŠ Školská, Karviná, Cihelní, 1666, Karviná - Nové Město, 735 06	
OBSAH VÝKRESU: PŮDORYS UČEBNA INFORMATIKY/M.Č.2.02		STAVEBNÍ OBJEKT:		ČÍSLO VÝKRESU: INT.2.02_01
		MĚŘÍTKO: 1:40		

POHLED 1A
M 1:40




- 01 ROHOVÝ STŮL KANTORA
KONTEJNÉR
š.1960/hl.1725/v.750
- 02 ŽÁKOVSKÝ STŮL
š.860/hl.618/v.750
- 03 ŽÁKOVSKÝ STŮL
š.1230/hl.800/v.750
- 04 ŽÁKOVSKÝ STŮL
š.1170/hl.600/v.750
- 05 PRACOVNÍ OTOČNÁ ŽIDLE
KANTORA
- 06 ŽÁKOVSKÁ ŽIDLE
- 07 VYSOKÁ SKŘÍŇ
DVEŘE DELENÉ / POLICE
š.800/hl.500/v.1450
- 08 NÁDSTAVEC / POLICE
DV. SKLO
š.800/hl.500/v.700
- 09 OTÉROVÉ OBLOŽENÍ STĚN
š.6600/v.1350
- 10 TEXTILNÍ NÁSTĚNKA
š.2000/v.1000
- 11 TEXTILNÍ NÁSTĚNKA
š.1500/v.1000
- 12 DESKA SE ZRCADLEM
š.2050/v.430

POHLED 1B
M 1:40



POHLED 1C
M 1:60

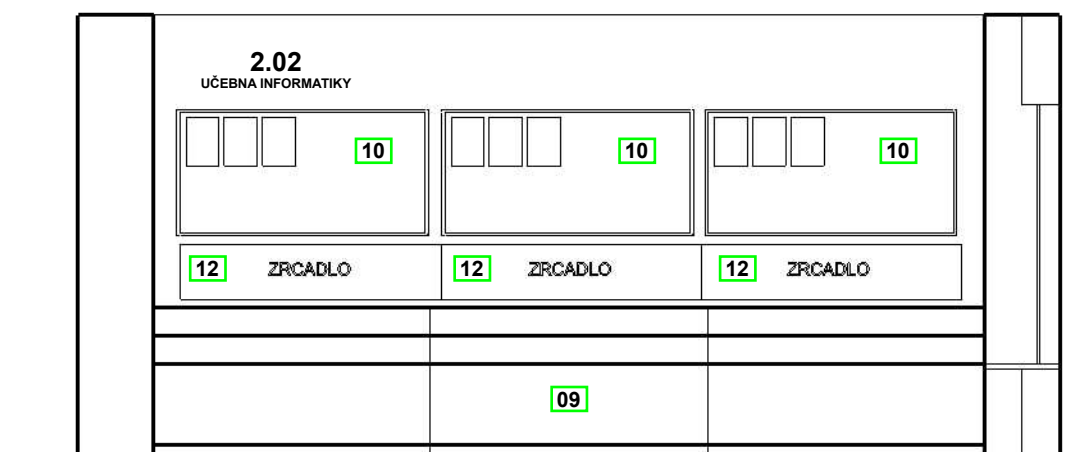

ZODP. PROJEKTANT: ING. LADISLAV ZAHRADNÍČEK		PODPIS 	 Občanská 1116/18 710 00 Ostrava – Slezská Ostrava		
VYPRACOVAL: FILIP ADAM					
INVESTOR: statutární město Karviná, Fryštátská 72/1, 733 24 Karviná-Fryštát					
NÁZEV AKCE: "Rekonstrukce odborných učeben ZŠ a MŠ Cihelní v Karviné"			ČÁST: INTERIÉR	FORMÁT: A3	
			DATUM: PROSINEC 2016	STUPEŇ: DPS	
			MÍSTO STAVBY: ZŠ a MŠ Školská, Karviná, Cihelní, 1666, Karviná - Nové Město, 735 06		
OBSAH VÝKRESU:		POHLEDY UČEBNA INFORMATIKY/M.Č.2.02	STAVEBNÍ OBJEKT:		ČÍSLO VÝKRESU: INT.2.02_02
			MĚŘÍTKO: 1:40		