



ČELNÍ POHLED

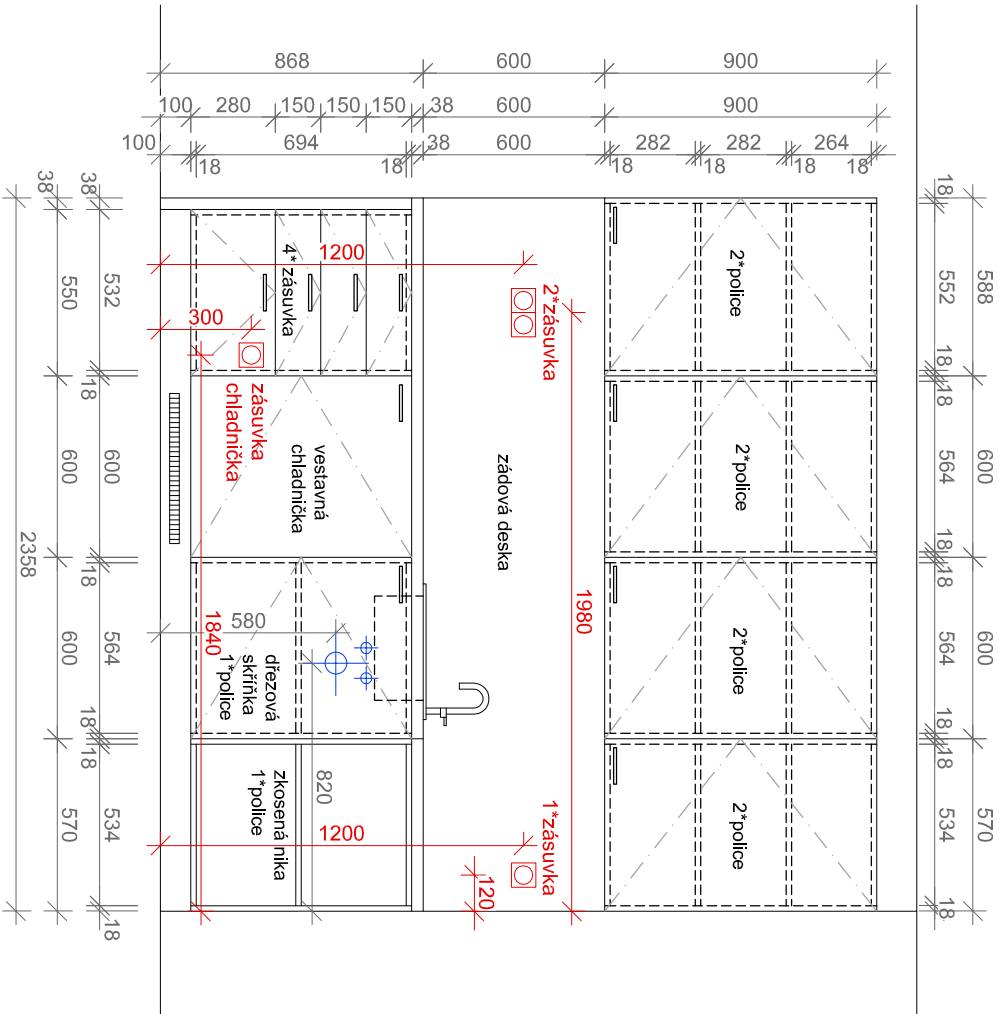

PŮDORYS

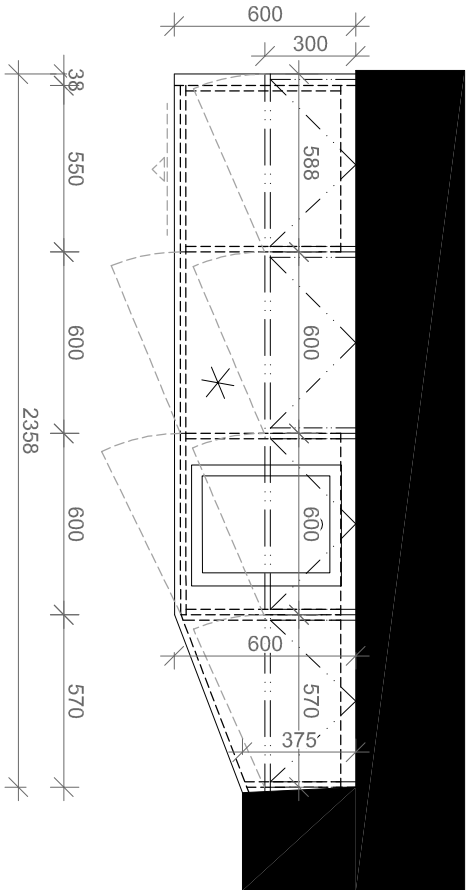

korpus kuchyňské linky
konstrukce z laminované dřevotřískové desky tl.18 mm
použití dekory: bílá perla
řezané části laminované desky budou opatřeny ABS 1 mm hranou odpovídajícího dekoru
opatřeno zády v bílé barvě do tl. 10 mm

dvířka kuchyňské linky
konstrukce z laminované dřevotřískové desky tl.18 mm
použití dekory: bílá hladká matná bez výrazné struktury
dekory bude vyvzorován před realizací nábytku dle vzorníku dodavatele

řezané části laminované desky budou opatřeny ABS 1 mm hranou odpovídajícího dekoru
dekory bude vyvzorován před realizací nábytku dle vzorníku dodavatele

pracovní deska
pracovní deska z laminované dřevotřískové desky tl.38 mm
přední strana s postformingem
dekory: přírodní odstín dřeva s výraznější kresbou (např. Egger - Dub Hamilton přírodní)

dekory bude vyvzorován před realizací nábytku dle vzorníku dodavatele
dekory bude vyvzorován před realizací nábytku dle vzorníku dodavatele

Zádová deska

zádová deska z laminované dřevotřískové desky tl.8 mm
dekory:přírodní odstín dřeva s výraznější kresbou (např. Egger - Dub Hamilton přírodní)
dekory bude vyvzorován před realizací nábytku dle vzorníku dodavatele
přechod mezi pracovní a zádovou deskou bude proveden pomocí fabionu z průhledného silikonu. Fabion bude proveden i ve stýku pracovní desky a stěny

kování zásuvek

zásuvky budou opatřeny kulčkovými plovýsuvy s tlumeným dovržením s montáží na bok
korpusu zásuvky.
minimální nosnost výsuvu je stanovena na 10 kg.
výsuvy budou provedeny z pozinkované oceli.

úchytky

jednoduchá úchytka v oblém designu
rozeť úchytky 128 mm
uchycení pomocí šroubů
povrchová úprava: chrom matný
referenční výrobek: Tulip - Luca



kuchyňský jednodřez

nerezový jednodřez bez odkapu
provedení s horní montáží
materiál: Chromiklová ocel, vzhled povrchu: Nerez
rozměr dřezu: 435 x 455 mm
rozměr dřezové nádoby: 355 x 360 x 140 mm
přepad umístěn ve vaně dřezu
provedení včetně otvoru pro baterii
dodáno včetně syfonu a montážních prvků



dřezová baterie

páková stojánková dřezová baterie s otočným ramínkem
v oblém designu
v chromovém provedení
dřezová baterie včetně zapuštěného perlátoru
výška ramínka cca 200 mm
instalace na desku (na otvor v dřezu)
dodávka včetně dopojovacího materiálu



vestavná chladnička

vestavná chladnička monoklimatická pro plnou integraci,
k montáži se spřaženými (kluznými) dveřmi
čistá kapacita chladicího prostoru: 90l
čistá kapacita mrazicího prostoru: 16l
hlučnost: 37 dB
automatické odmrazování chladicí pňhrádky
energetická třída: min A+

DOKUMENTACE PRO PROVÁDĚNÍ STAVBY

OBJEDNATEL :

STATUTÁRNÍ MĚSTO KARVINÁ
FRYŠTÁTSKÁ 72/1
733 24 KARVINÁ

VEDOUcí PROJEKTANT

ING. VERONIKA PALÍŠKOVÁ

Veronika Palíšková

ZODP. PROJEKTANT

ING. MARTIN TRÁSKOŠ

Martin Tráskoš

VYPRACOVAL

ING. ARCH. PAVLA OLŠÁKOVÁ

Pavla Olšáková

KONTROLOVAL

ING. VERONIKA PALÍŠKOVÁ

Veronika Palíšková

KRAJ : MORAVSKOSLEZSKÝ

STAV. ÚŘAD : KARVINÁ

NAZEV AKCE :

NÁVRH INTERIÉRU DOMU ČP. 34 V KARVINĚ

NAZEV OBJEKTU :

SO 01

ČÁST :

NÁVRH INTERIÉRU

NAZEV PŘÍLOHY :

KUCHYŇSKÁ LINKA -KL/2

KANIA

KANIA a.s., Špálkova 80/9, 702 00 Ostrava
tel : 596 243 487
e-mail : info@kania-ostava.cz

STUPEŇ

DPS

DATUM

10/2020

FORMÁT/POČET STR.

A4/2

MĚŘÍTKO

1:25

ARCHIVNÍ ČÍSLO

Č. ZAK.

18023

SOUBOR

DWG

ČÍSLO

SOUFRAVY

Č. PŘÍLOHY :

18023-DPS-IN-11