


Řez A-A retenční nádrží

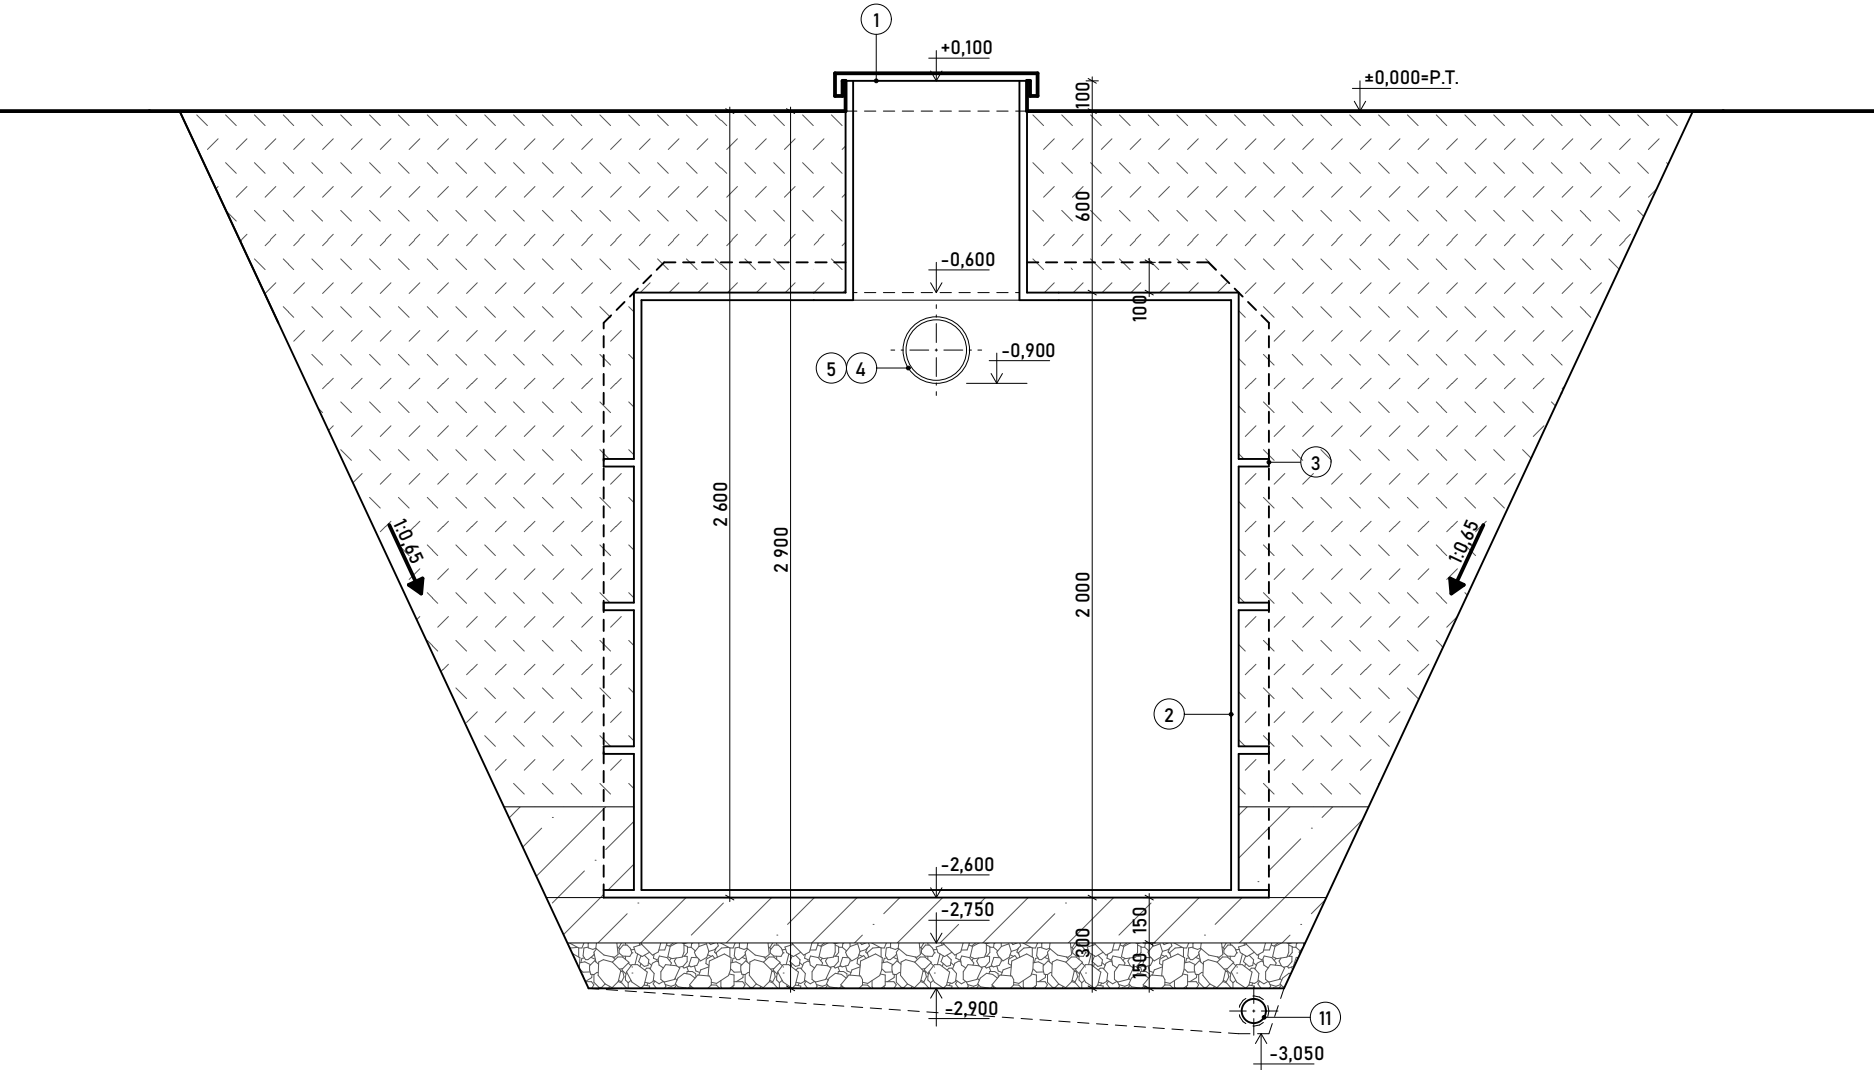

Legenda hmot

- Beton C 20/25
- Kamenivo frakce 4-32 mm
- Obsyp pískem frakce 0-4 mm
- Zásyp výkopkem
- Zemina původní - rostlý terén


Legenda odkazů

- 1 Poklop vstupu do nádrže, Ø vstupu 600 mm
- 2 Nádrž certifikovaná na pitnou vodu, samonosná, 12 m³, 2.0x3.0x2.0 m
- 3 Vnější výztuž nádrže
- 4 Nátokové potrubí
- 5 Odtokové potrubí

Poznámka:

Svažitost svislých stěn výkopu se může lišit v závislosti na úhlu vnitřního tření zeminy. V případě nesourodých zemín může dojít k půdorysnému zvětšení stavební jámy. Pokud tomu podmínky nedovolí, budou muset být stěny výkopu paženy způsobem vhodným pro řešenou lokalitu, dle dispozičních možností, dostupnosti atp.

<sup>(1)</sup>V případě naražení na podpovrchové vody, je nutné stavební jámu odvodnit drenáží.

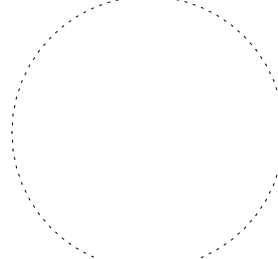LOKALITA		GARA MNP s.r.o. Strmá 770/12A Haviřov - Bludovice, 736 01 IČO: 27821811		
Katastrální území:	Karviná město [663824]			
Parcela číslo:	3985, 3981/1, 3982, 3983/1, 3983/2, 3983/3			
INVESTOR		VYPRACOVAL Ing. arch. Jan Gara	DATUM 12/2022	
Statutární město Karviná				
Fryštátská 72/1, Fryštát, 73301 Karviná				
PROJEKT		STUPEŇ DUR+DSP	FORMÁT VÝKRESU 2xA4 (420x297)	
Hydrogeologický posudek				
NÁZEV VÝKRESU		MĚŘÍTKO M 1:25	VÝKRES ČÍSLO D.1.2	
Retenční nádrž 12 m³				