


SITUACE ÚSEKU Č.3


Měřítko: 1:250

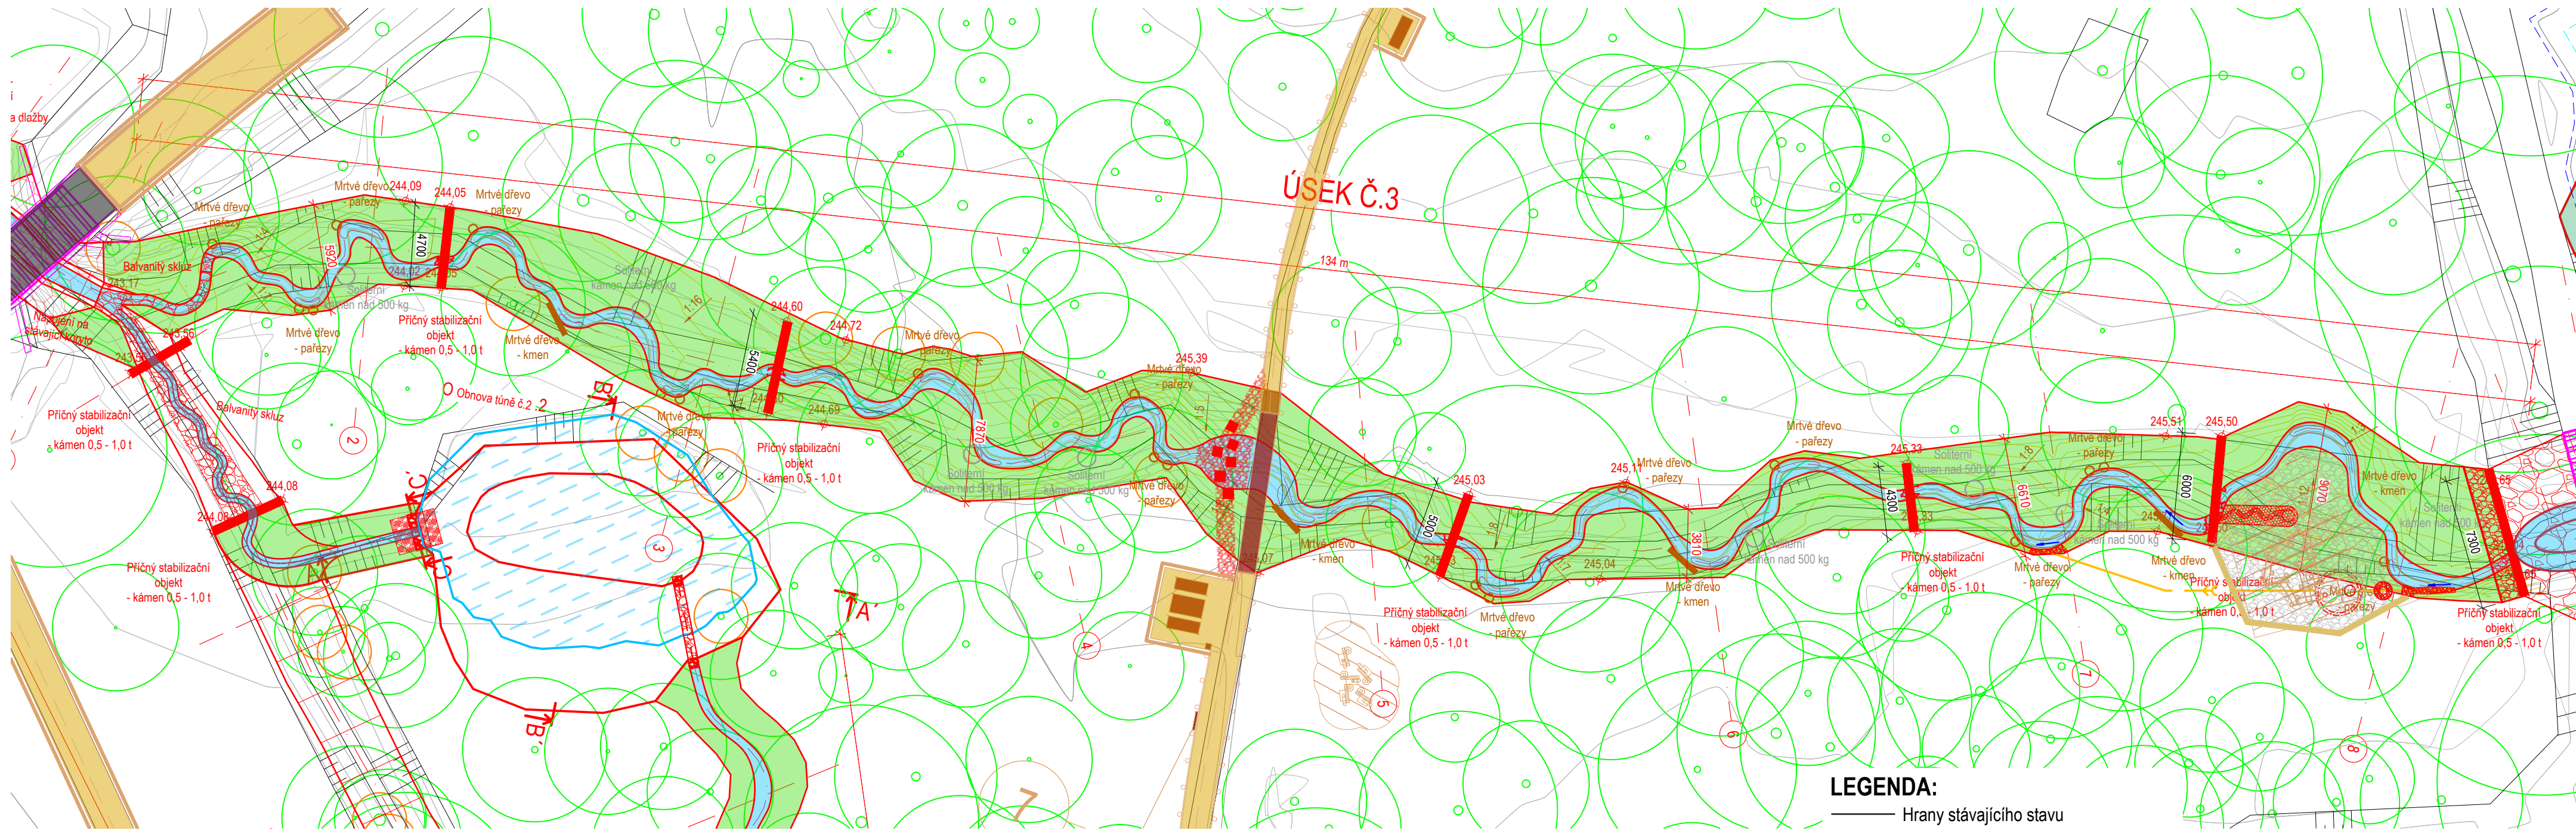

Úsek 3:
Délka revitalizovaného toku: 184 m
Plocha vodního toku: 145 m²
Plocha nivy toku: 658 m²

LEGENDA:

- Hrany stávajícího stavu
- Hrany návrhu
- Vrstevnice stávajícího stavu po 0,5 m
- Vrstevnice návrhu po 0,2 m
- Osa stávajícího vodního toku
- Osa stávajícího vodního toku
- Stávající vegetace
- Opevnění z rovnaniny LK
- Navržená niva revit. toku
- Navržený tok
- Navržená/obnovená pěšina
- Zasypaní původního koryta
- Ochrana stromů bedněním

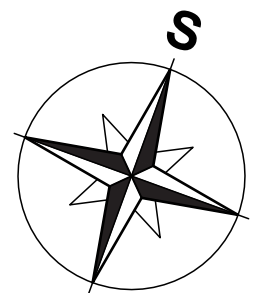

Souřadnicový systém: S-JTSK
Výškový systém: B. p. v.

ENVICONS s. r. o. Sídlo a provozovna společnosti Hradecklá 569 533 52 Pardubice - Polabiny Tel. / FAX: +420 466 531 787 info@envicons.cz • www.envicons.cz	
Datum / Date	04/2025
Zakázka č. / Job No.	30/2023
Stupeň / Stage	DPS
Kraj / Region	Moravskoslezský kraj
Stavební úřad / Building Authority	Magistrát města Karviné
Katastrální území / Catastral Area	Karviná-město, Ráj
Objednatel / Client	Město Karviná
Akce / Project Revitalizace toku a oblasti Lesopark Dubina	
Stavební objekt / Building construction SO 01 - Revitalizace vodoteče - Úsek č.3	
Název / Title Situace úseku č.3	
Zodpovědný projektant / Responsible designer Ing. Jiří Šubrt	
Kontroloval / Checked by Ing. Jiří Šubrt	
Návrh vypracoval / Elaborated by Ing. Jiří Šubrt	
Měřítko / Scale 1:250	Souprava / Copy
Výkres č. / DWG No. 01.03.01	