


SITUACE STAVBY - TERASY A RETENČNÍ VALY

Měřítko: 1:250

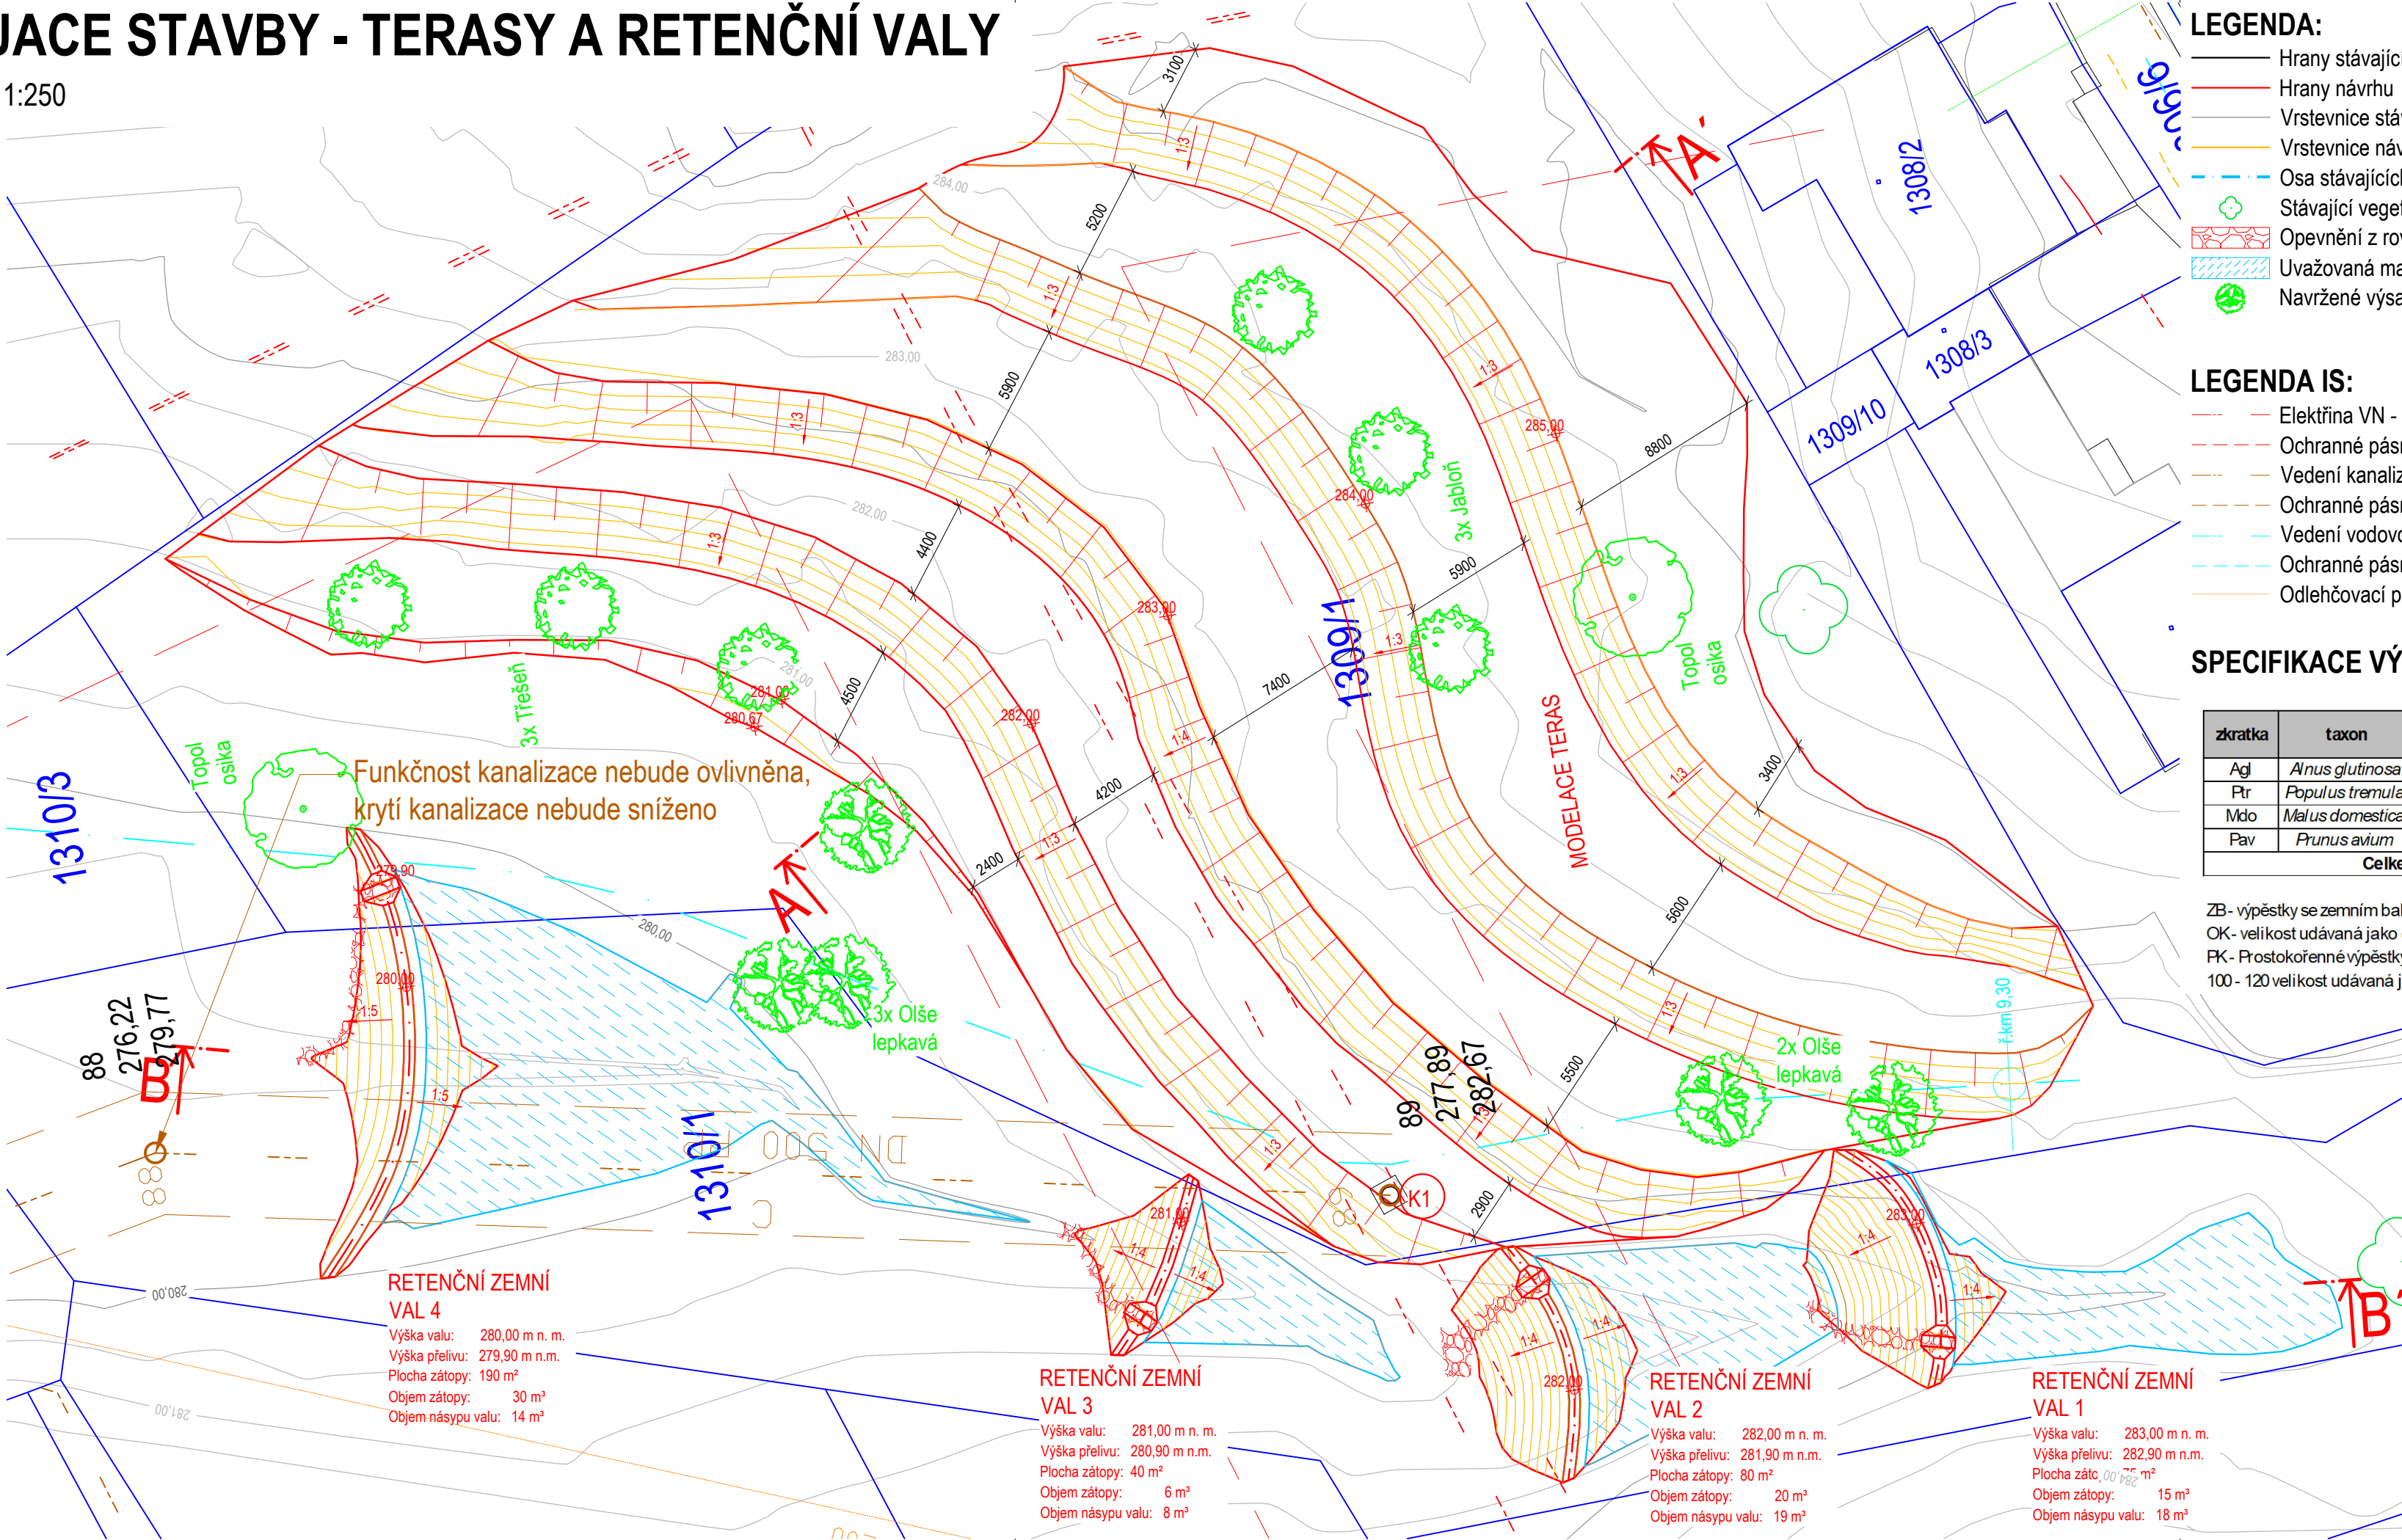

LEGENDA:

- Hrany stávajícího stavu
- Hrany návrhu
- Vrstevnice stávajícího stavu po 0,5 m
- Vrstevnice návrhu po 0,2 m
- Osa stávajících vodních toků
- Stávající vegetace
- Opevnění z rovniny LK
- Uvažovaná max. hladina v tůni
- Navržené výsadby vegetace

LEGENDA IS:

- Elektřina VN - nadzemní
- Ochranné pásmo elektřiny VN - 10 m
- Vedení kanalizace DN 500
- Ochranné pásmo kanalizace - 2,5 m
- Vedení vodovodu
- Ochranné pásmo vodovodou - 1,5 m
- Odlehčovací potrubí DN 200 z vodovodu

SPECIFIKACE VÝSADEB

zkratka	taxon	specifikace výpěstku	OK (cm) v. výška	počet ks
Ag	<i>Alnus glutinosa</i>	PK ok	6/8	5
Ptr	<i>Populus tremula</i>	ZB ok	6/8	2
Mdo	<i>Malus domestica</i>	PK	v. 100-120	3
Pav	<i>Prunus avium</i>	PK	v. 100-120	3
Celkem:				13

ZB - výpěstky se zemním balem
OK - velikost udávaná jako obvod kmínku v centimetrech
PK - Prostokořenné výpěstky
100 - 120 velikost udávaná jako výška centimetrech

Souřadnicový systém: S-JTSK
Výškový systém: B. p. v.



ENVICONS s. r. o.

Sídlo a provozovna společnosti
Hradecká 569
533 52 Pardubice - Polabiny
Tel. / FAX: +420 466 531 787
info@envicons.cz • www.envicons.cz

Datum / Date

04/2025

Zakázka č. / Job No.

30/2023

Stupeň / Stage

DPS

Kraj / Region

Moravskoslezský kraj

Stavební úřad / Building Authority

Magistrát města Karviné

Katastrální území / Catastral Area

Karviná-město, Ráj

Objednatel / Client

Město Karviná

Altos / Project

Revitalizace toku a oblasti
Lesopark Dubina

Stavební objekt / Building construction

SO 08 - Terasy s
retenčními valy

Název / Title

Situace stavby - terasy
a retenční valy

Zodpovědný projektant / Responsible designer

Ing. Jiří Šubrt

Kontroloval / Checked by

Ing. Jiří Šubrt

Návrh vypracoval / Elaborated by

Ing. Jiří Šubrt

Měřítko / Scale

1:250

Výkres č. / DWG No.

08.1

Souprava / Copy