



T05


VYBAVENÍ BUFETU

POHLED

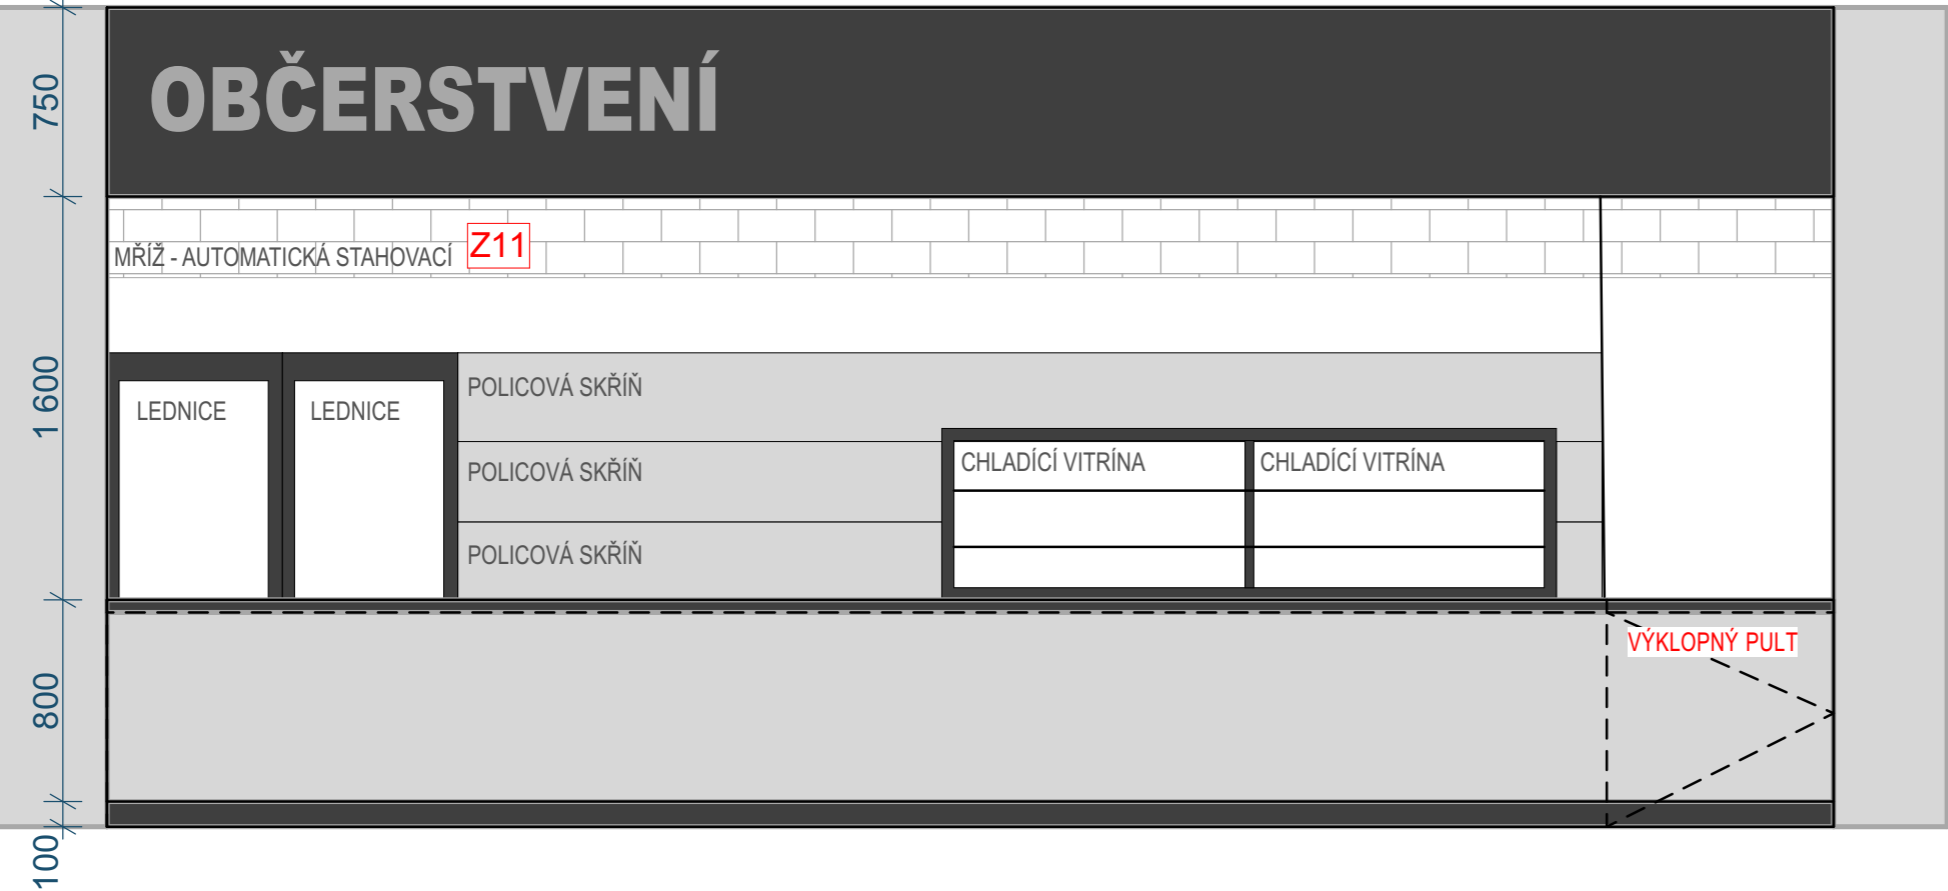

PŮDORYS

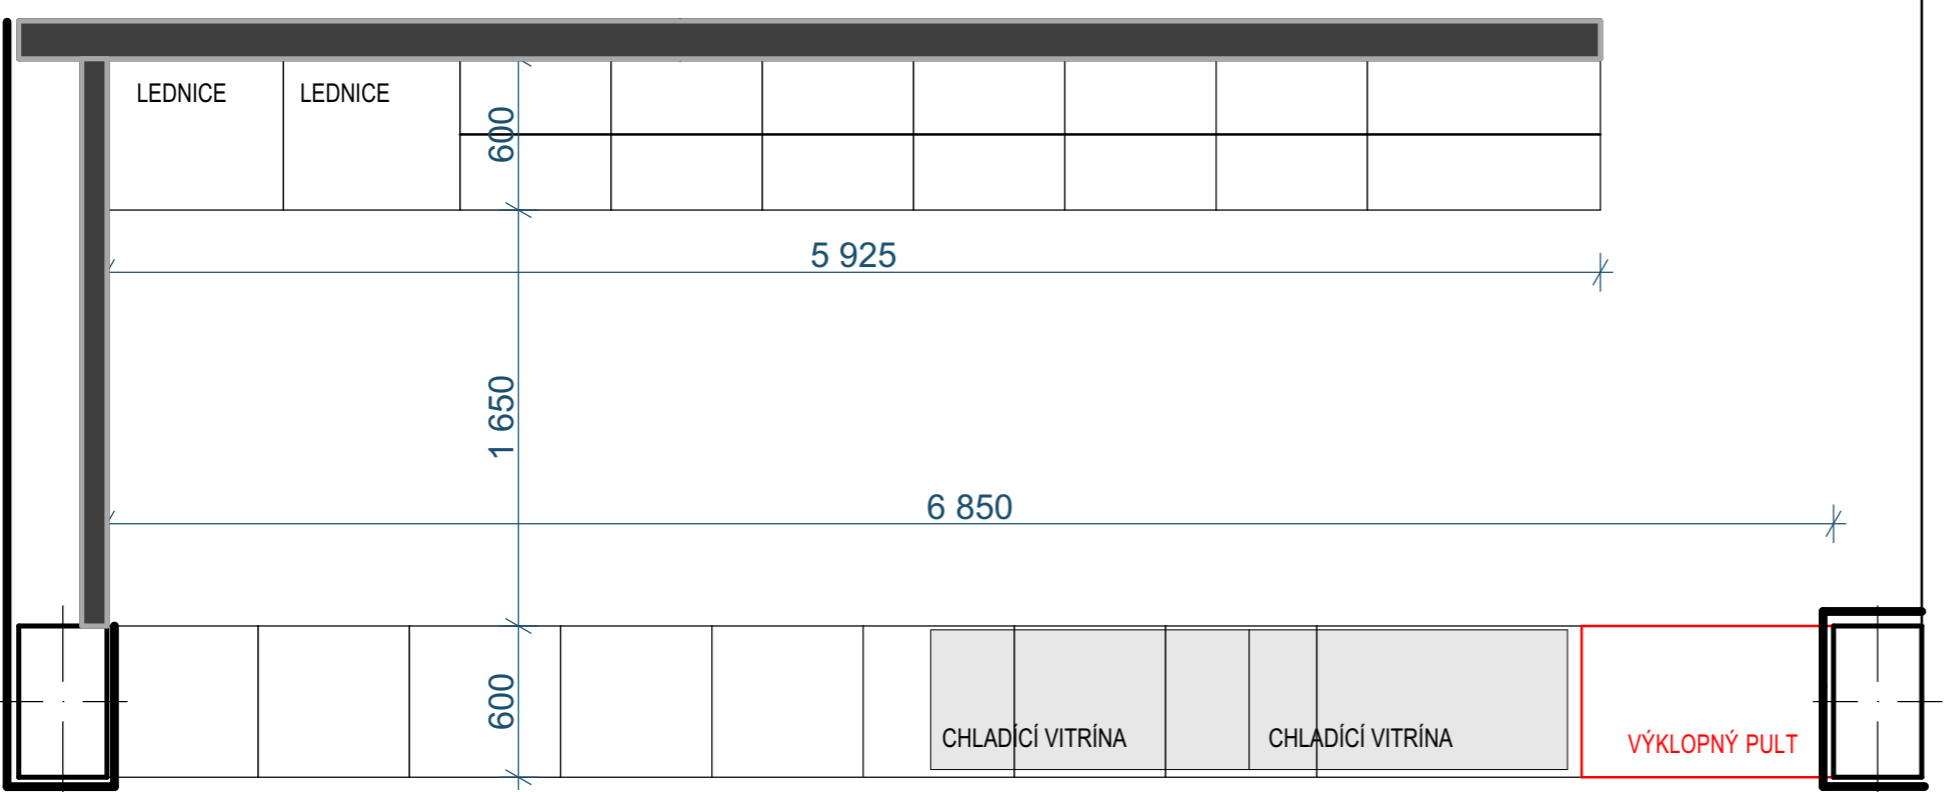

NÁZEV AKCE:	
ÚPRAVA VSTUPNÍHO PODLAŽÍ OBJEKTU POLIKLINIKY V KARVINÉ	
MÍSTO STAVBY:	KARVINÁ
KATASTRÁLNÍ ÚZEMÍ:	KARVINÁ - MĚSTO
PARCELA Č.:	1793/78
OBJEDNATEL:	
STATUTÁRNÍ MĚSTO KARVINÁ, FRYŠTÁTSKÁ 72/1, 733 23 KARVINÁ	
GENERÁLNÍ PROJEKTANT STAVBY:	
	
ADRESA: ATRIS s.r.o. OBČANSKÁ 1116/18, OSTRAVA - SLEZSKÁ OSTRAVA, 710 00	
AUTOR PROJEKTU:	
ING. LADISLAV ZAHRADNÍČEK	
ZODPOVĚDNÝ PROJEKTANT:	
ING. LADISLAV ZAHRADNÍČEK	
VYPRACOVAL:	
ING. MARKÉTA RYŠKOVÁ	
KONTROLOVAL:	
BARBORA KYŠKOVÁ	
AUTORIZAČNÍ RAZÍTKO:	
PODPIS:	
STAVEBNÍ OBJEKT:	
DOKUMENTACE STAVEBNÍHO OBJEKTU:	
STUPEŇ: DPS	
JMÉNO VÝKRESU:	
DETAIL VYBAVENÍ BUFETU	
MĚŘÍTKO: 1:30	DATUM: 12/2023
ČÍSLO VÝKRESU:	
D.1.1.c).03	