



PŮDORYS MÍSTNOSTI 120

POPIS:

- 1 - ZÁVĚSNÉ WC PRO IMOBILNÍ OSOBY, HORNÍ HRANA SEDÁTKA VE VÝŠI 460 mm OD PODLAHY
- 2 - UMYVADLO PRO IMOBILNÍ OSOBY, HORNÍ HRANA UMYVADLA VE VÝŠI 800 mm OD PODLAHY
- 3 - PEVNÉ MADLO K WC DL. 900 mm, VE VÝŠCE 800 mm OD PDOLAHY
- 4 - SKLOPNÉ MADLO K WC DL. 800 mm, VE VÝŠCE 800 mm OD PODLAHY
- 5 - SVISLÉ MADLO K UMYVADLU DL. 500 mm
- 6 - PEVNÉ MADLO K UMYVADLU DL. 600 mm, S MOŽNOSTÍ ZAVĚŠENÍ RUČNÍKU
- 7 - SKLOPNÉ ZRCADLO S OVLÁDACÍ PÁKOU, NAKLOPENÍ ZRCADLA NAD UMYVADLEM 10°
- 8 - T04 - ZÁVĚSNÝ PŘEBALOVACÍ PULT

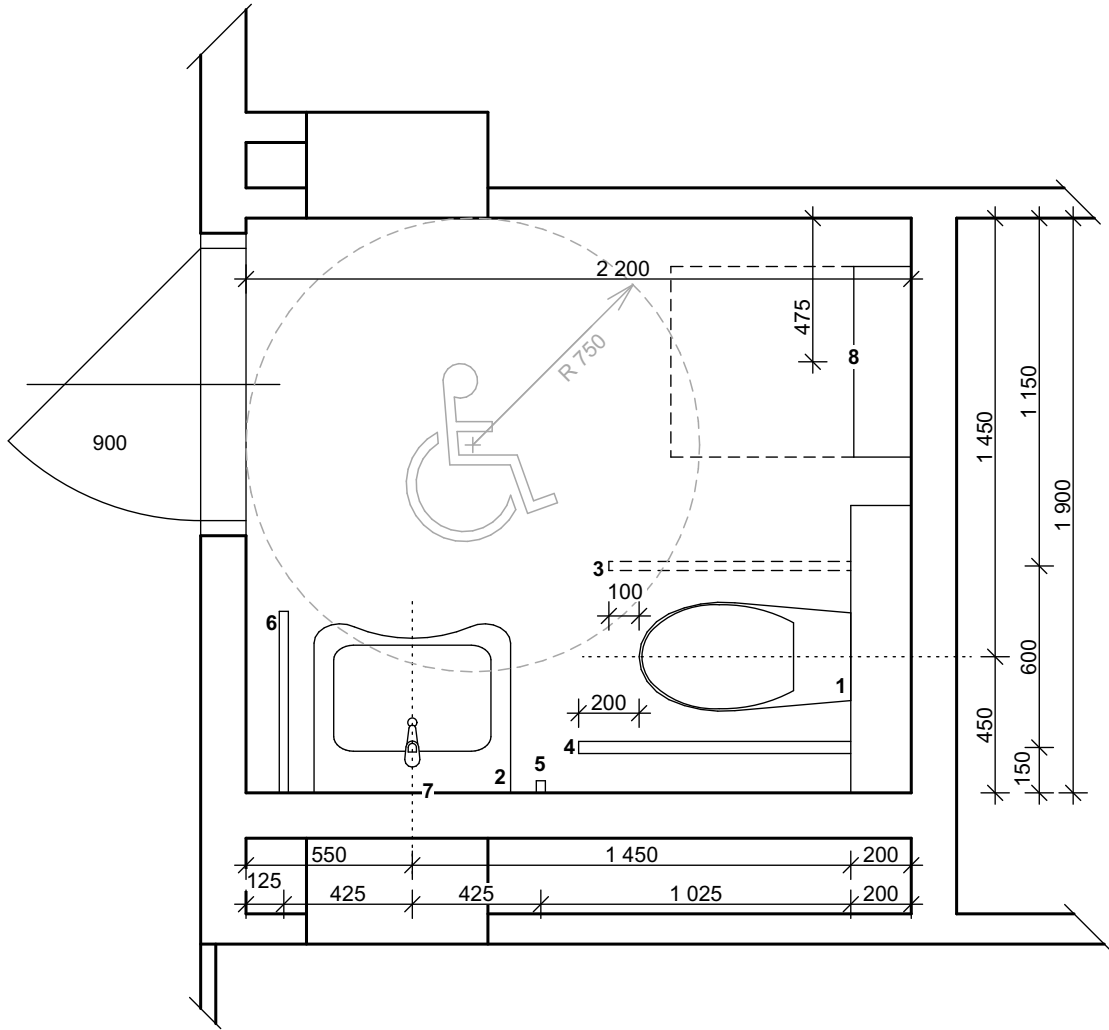

POZNÁMKA:  
- OBRÁZKY JSOU POUZE ILUSTRAČNÍ

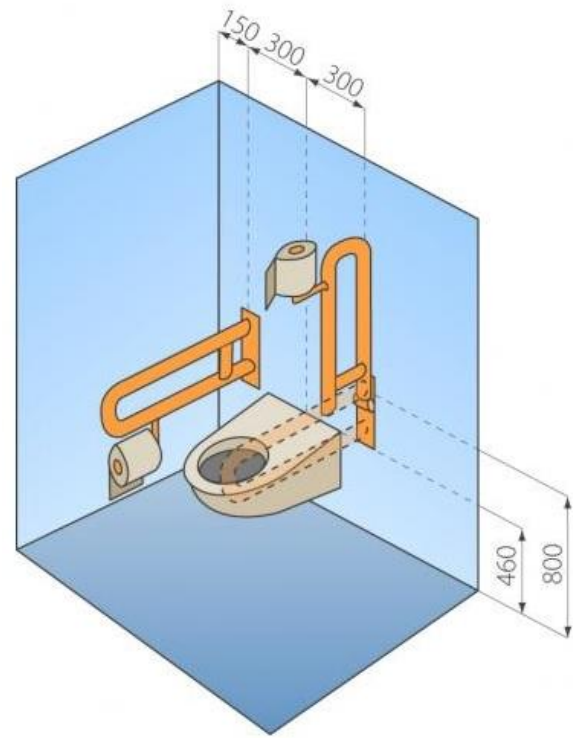

NÁZEV AKCE:  
**ÚPRAVA VSTUPNÍHO PODLAŽÍ  
OBJEKTU POLIKLINIKY V KARVINĚ**

MÍSTO STAVBY: KARVINÁ  
KATASTRÁLNÍ ÚZEMÍ: KARVINÁ - MĚSTO  
PARCELA Č.: 1793/78

OBJEDNATEL:  
**STATUTÁRNÍ MĚSTO KARVINÁ,  
FRYŠTÁTSKÁ 72/1, 733 23 KARVINÁ**

GENERÁLNÍ PROJEKTANT STAVBY:



ADRESA: ATRIS s.r.o. OBČANSKÁ 1116/18,  
OSTRAVA - SLEZSKÁ OSTRAVA, 710 00

AUTOR PROJEKTU:  
**ING. LADISLAV ZAHRADNÍČEK**

ZODPOVĚDNÝ PROJEKTANT:  
**ING. LADISLAV ZAHRADNÍČEK**

VYPRACOVAL:  
**ING. MARKÉTA RYŠKOVÁ**

KONTROLOVAL:  
**BARBORA KYŠKOVÁ**

AUTORIZAČNÍ RAZÍTKO:

PODPIS:

STAVEBNÍ OBJEKT:  
**SO 01**  
DOKUMENTACE STAVEBNÍHO OBJEKTU:  
D.1.4. TPS - ZDRAVOTNĚ TECHNICKÉ INSTALACE

STUPEŇ: **DPS**

JMÉNO VÝKRESU:  
**BEZBARIÉROVÉ HYGIENICKÉ  
ZAŘÍZENÍ**

MĚŘÍTKO: 1:25      DATUM: 12/2023

ČÍSLO VÝKRESU:

**D.1.4.c).02**