



RÁ.

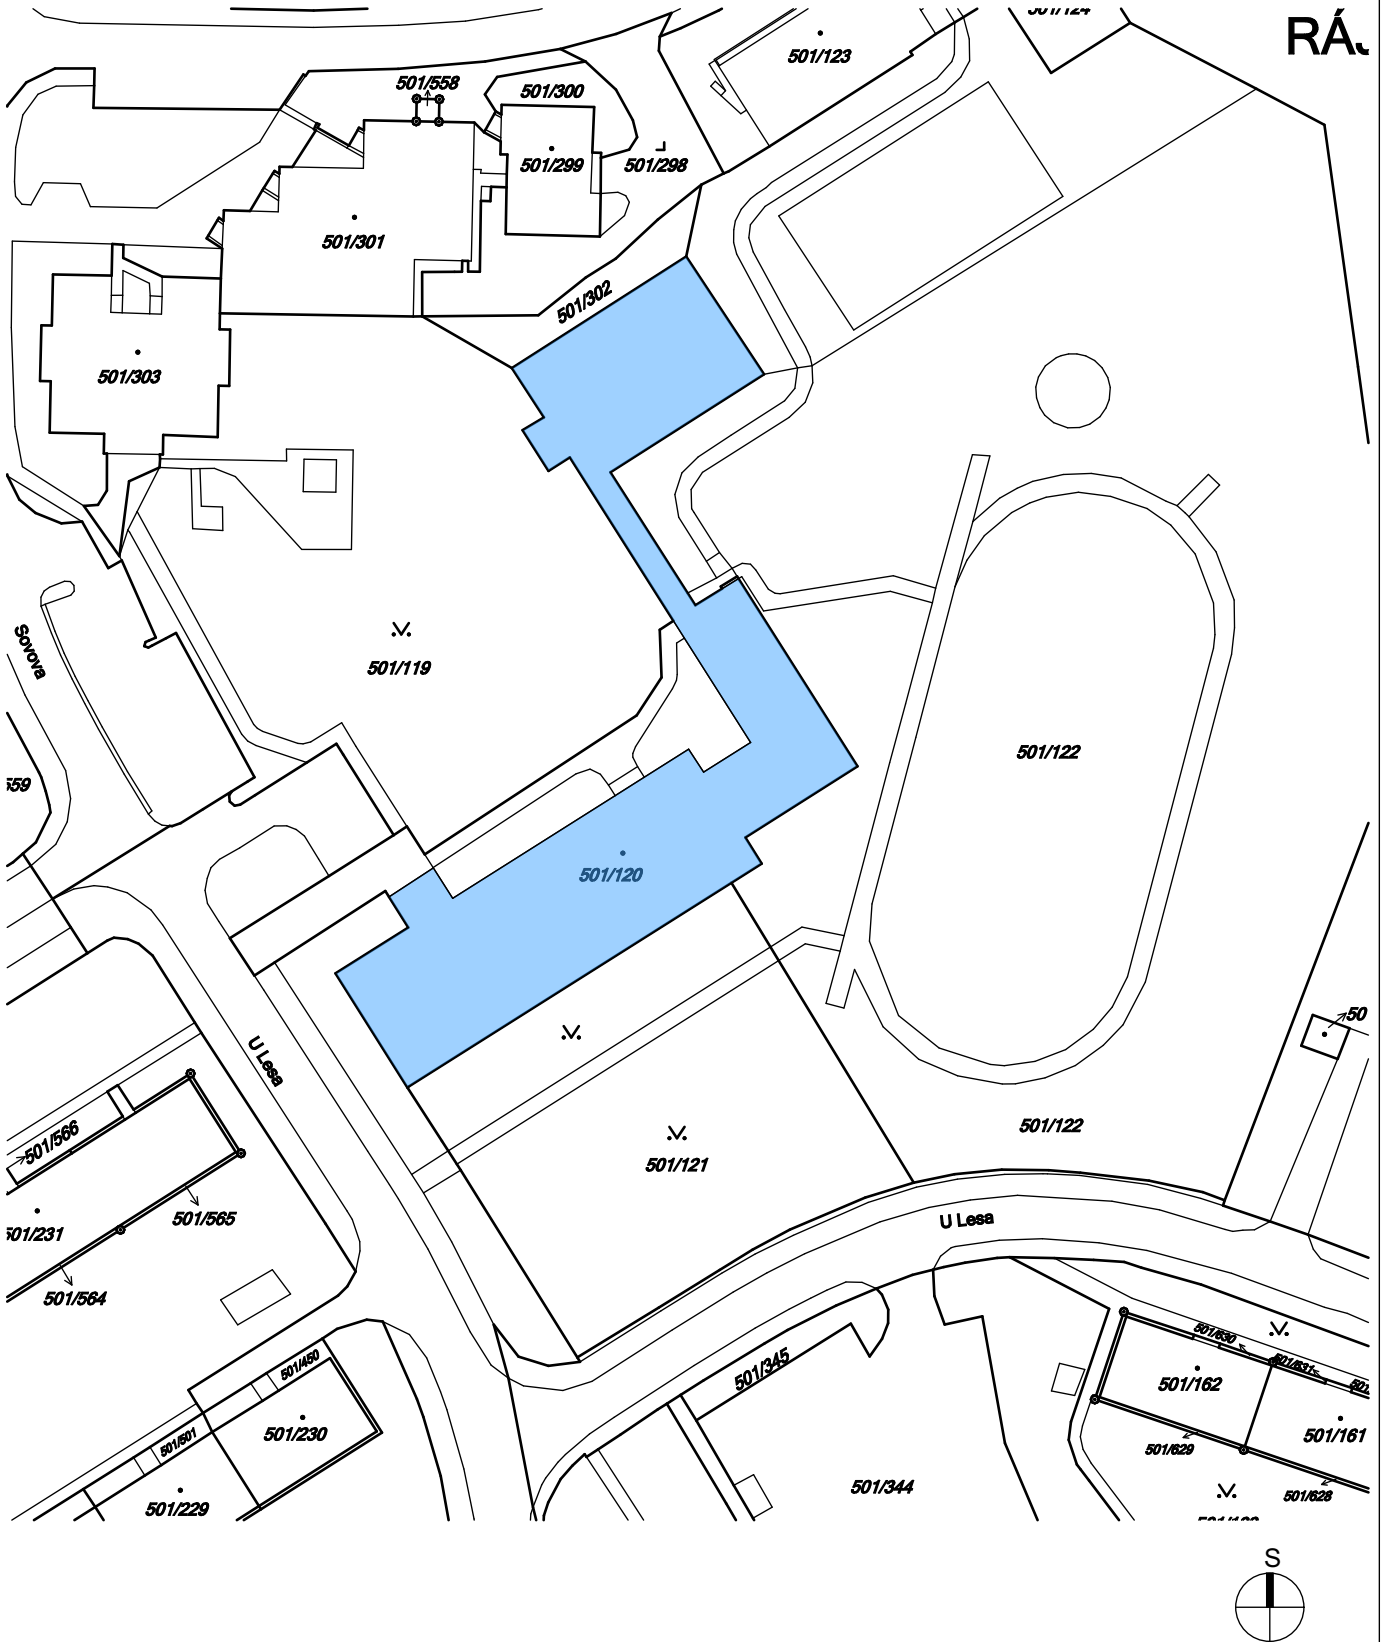

ZODP. PROJEKTANT: ING. LADISLAV ZAHRADNÍČEK VYPRACOVAL: ING. ARCH. TEREZA VALOŠKOVÁ INVESTOR: STATUTÁRNÍ MĚSTO KARVINÁ, FRYŠTÁTSKÁ 72/1, FRYŠTÁT, 73301 KARVINÁ		PODPIS <i>[Signature]</i>		 Občanská 1116/18 710 00 Ostrava – Slezská Ostrava	
NÁZEV AKCE: REKONSTRUKCE ODBORNÝCH UČEBEN ZŠ A MŠ U LESA V KARVINĚ		ČÁST: STAVEBNÍ DATUM: 01/2017		FORMÁT: A4 STUPEŇ: DPS	
OBSAH VÝKRESU: KATASTRÁLNÍ SITUACE		MÍSTO STAVBY: U LESA 713/19 PARC.Č. 501/120 k.ú. KARVINÁ - RÁJ		ČÍSLO VÝKRESU: C.1	
		STAVEBNÍ OBJEKT: SO 01			
		MĚŘÍTKO: 1:1000			