





- 01 ŽÁKOVSKÝ STŮL  
š.1700/hl.600/v.750
- 02 VYSOKÁ SKŘÍŇ  
DVEŘE DĚLENÉ  
š.900/hl.600/v.1800
- 02a NÁDSTAVEC  
DVEŘE DĚLENÉ  
š.900/hl.600/v.500
- 03 VYSOKÁ SKŘÍŇ  
DVEŘE DĚLENÉ S ROLETKOU  
š.900/hl.600/v.1800
- 04 VYSOKÁ SKŘÍŇ  
OTEVŘENÁ S ŠUPLÍKY  
š.900/hl.600/v.1800
- 05 VYSOKÁ SKŘÍŇ  
OTEVŘENÁ S ŠUPLÍKY  
š.600/hl.600/v.1800
- 05a NÁDSTAVEC  
DVEŘE  
š.600/hl.600/v.500
- 06 VYSOKÁ SKŘÍŇ  
OTEVŘENÁ / ZKOSENÁ /  
POLICE  
š.850/hl.600/250/v.1800
- 06a NÁDSTAVEC  
OTEVŘENÝ / ZKOSENÝ / POLICE  
š.850/hl.600/250/v.500
- 07 MYCÍ CENTRUM  
š.900/hl.600/v.850
- 08 LÉKÁRNIČKA  
BEZ OBSAHU  
š.400/hl.120/v.400
- 09 ZÁVĚSNÁ SKŘÍŇKA  
OTEVŘENÝ / POLICE  
š.500/hl.200/v.500
- 10 ŽÁKOVSKÁ ŽIDLE
- 11 OTĚROVÁ LIŠTA
- 12 PRACOVNÍ OTOČNÁ ŽIDLE  
KANT. LAB.

ZODP. PROJEKTANT: ING. LADISLAD ZAHRADNÍČEK		PODPIS 	 Občanská 1116/18 710 00 Ostrava – Slezská Ostrava		
VYPRACOVAL: FILIP ADAM					
INVESTOR: statutární město Karviná, Fryštátská 72/1, 733 24 Karviná-Fryštát					
NÁZEV AKCE:  "Rekonstrukce odborných učeben ZŠ a MŠ U Lesa v Karviné"			ČÁST: INTERIÉR	FORMÁT: A3	
			DATUM: PROSINEC 2016	STUPEŇ: DPS	
			MÍSTO STAVBY: ZŠ a MŠ U Lesa, Karviná - Ráj U Lesa 713, 734 01		
OBSAH VÝKRESU:  PŮDORYS UČEBNA PĚSTITELSKÝCH PRACÍ / M.Č. 1.01			STAVEBNÍ OBJEKT:		ČÍSLO VÝKRESU:  INT.1.01_01
			MĚŘITKO:  1:35		

POHLED 1A  
M 1:30

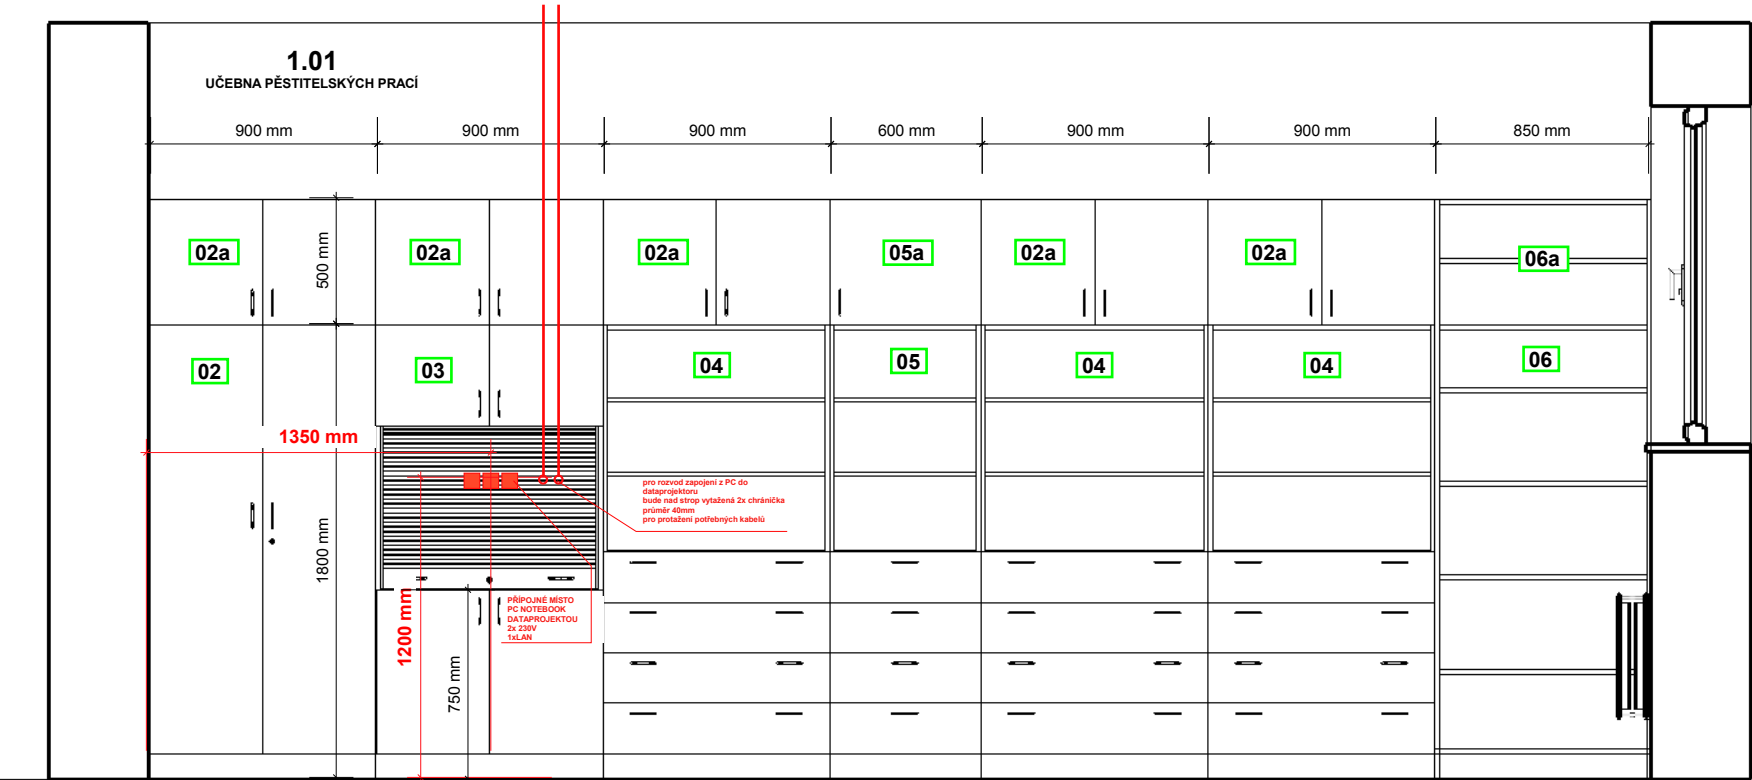


POHLED 1B  
M 1:30

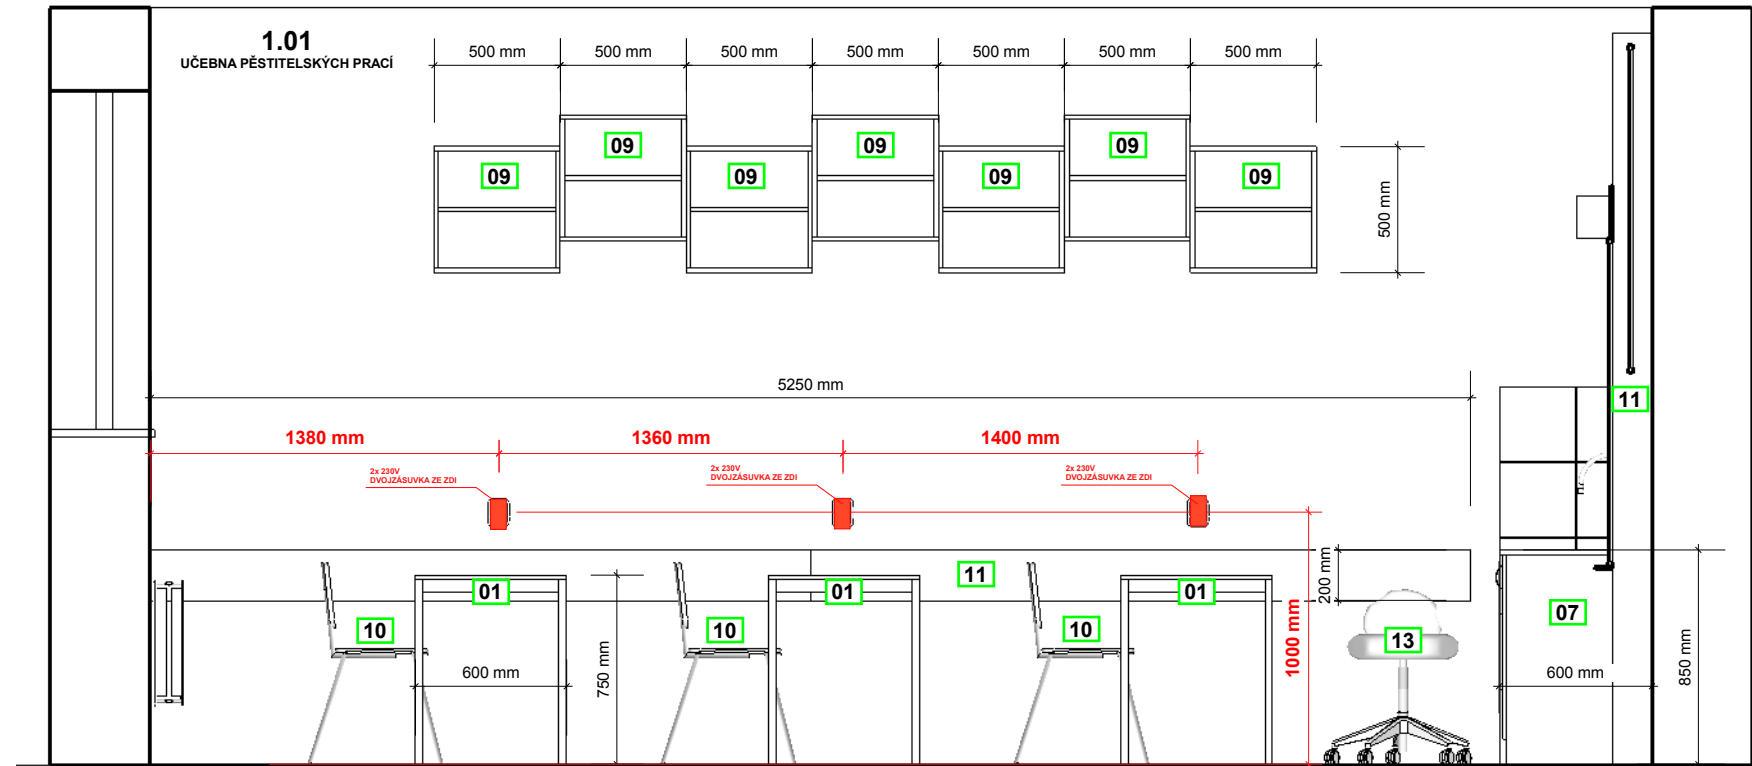



- 01 ŽÁKOVSKÝ STŮL  
š.1700/hl.600/v.750
- 02 VYSOKÁ SKŘÍŇ  
DVEŘE DĚLENÉ  
š.900/hl.600/v.1800
- 02a NÁDSTAVEC  
DVEŘE DĚLENÉ  
š.900/hl.600/v.500
- 03 VYSOKÁ SKŘÍŇ  
DVEŘE DĚLENÉ S ROLETKOU  
š.900/hl.6000/v.1800
- 04 VYSOKÁ SKŘÍŇ  
OTEVŘENÁ S ŠUPLÍKY  
š.900/hl.600/v.1800
- 05 VYSOKÁ SKŘÍŇ  
OTEVŘENÁ S ŠUPLÍKY  
š.600/hl.600/v.1800
- 05a NÁDSTAVEC  
DVEŘE  
š.600/hl.600/v.500
- 06 VYSOKÁ SKŘÍŇ  
OTEVŘENÁ / ZKOSENÁ /  
POLICE  
š.850/hl.600/250/v.1800
- 06a NÁDSTAVEC  
OTEVŘENÝ / ZKOSENÝ / POLICE  
š.850/hl.600/250/v.500
- 07 MYCÍ CENTRUM  
š.900/hl.600/v.850
- 08 LÉKÁRNIČKA  
BEZ OBSAHU  
š.400/hl.120/v.400
- 09 ZÁVĚSNÁ SKŘÍŇKA  
OTEVŘENÝ / POLICE  
š.500/hl.200/v.500
- 10 ŽÁKOVSKÁ ŽIDLE
- 11 OTĚROVÁ LIŠTA
- 12 PRACOVNÍ OTOČNÁ ŽIDLE  
KANT. LAB.

ZODP. PROJEKTANT: ING. LADISLAD ZAHRADNÍČEK		PODPIS 	 Občanská 1116/18 710 00 Ostrava – Slezská Ostrava	
VYPRACOVAL: FILIP ADAM				
INVESTOR: statutární město Karviná, Fryštátská 72/1, 733 24 Karviná-Fryštát				
NÁZEV AKCE:  "Rekonstrukce odborných učeben ZŠ a MŠ U Lesa v Karviné"			ČÁST: INTERIÉR	FORMÁT: A3
			DATUM: PROSINEC 2016	STUPEŇ: DPS
			MÍSTO STAVBY: ZŠ a MŠ U Lesa, Karviná - Ráj U Lesa 713, 734 01	
OBSAH VÝKRESU:  POHLEDY UČEBNA PĚSTITELSKÝCH PRACÍ / M.Č. 1.01		STAVEBNÍ OBJEKT:		ČÍSLO VÝKRESU:  INT.1.01_02
		MĚŘÍTKO:  1:30		

POHLED 1C  
M 1:30

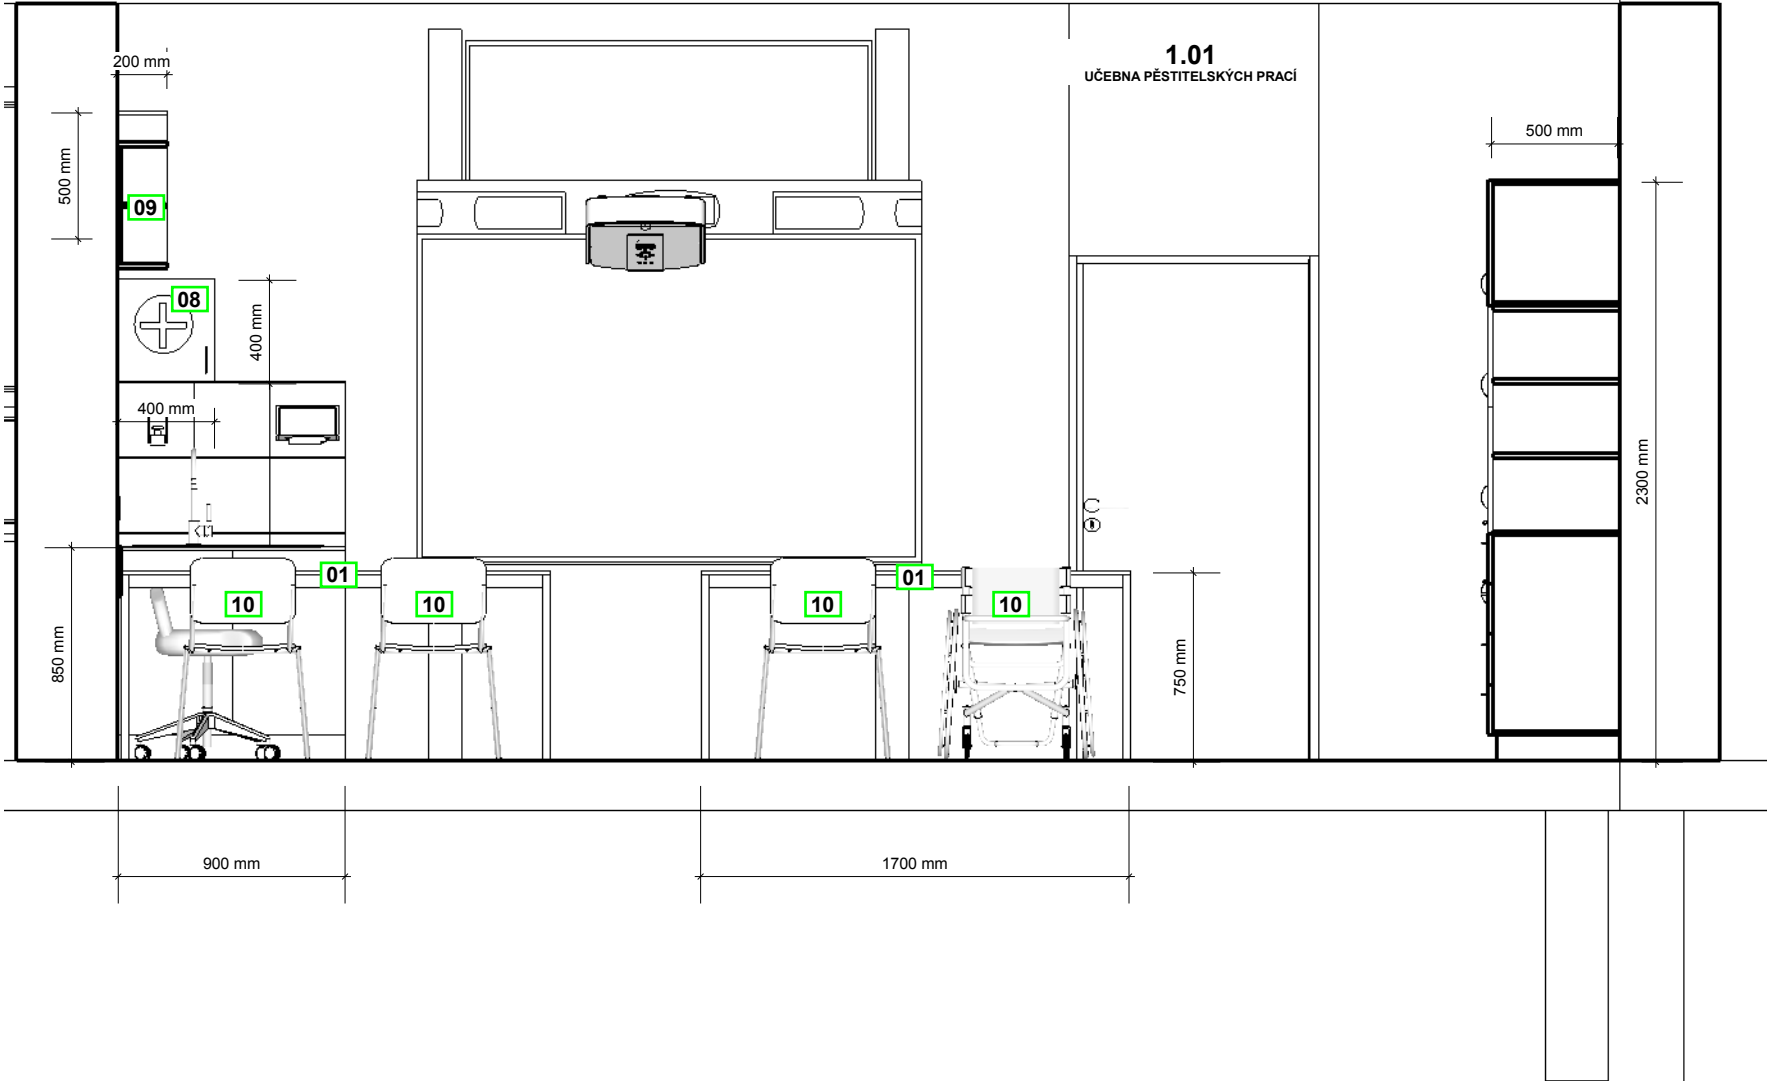

- 01 ŽÁKOVSKÝ STŮL  
š.1700/hl.600/v.750
- 02 VYSOKÁ SKŘÍŇ  
DVEŘE DĚLENÉ  
š.900/hl.600/v.1800
- 02a NÁDSTAVEC  
DVEŘE DĚLENÉ  
š.900/hl.600/v.500
- 03 VYSOKÁ SKŘÍŇ  
DVEŘE DĚLENÉ S ROLETKOU  
š.900/hl.600/v.1800
- 04 VYSOKÁ SKŘÍŇ  
OTEVŘENÁ S ŠUPLÍKY  
š.900/hl.600/v.1800
- 05 VYSOKÁ SKŘÍŇ  
OTEVŘENÁ S ŠUPLÍKY  
š.600/hl.600/v.1800
- 05a NÁDSTAVEC  
DVEŘE  
š.600/hl.600/v.500
- 06 VYSOKÁ SKŘÍŇ  
OTEVŘENÁ / ZKOSENÁ /  
POLICE  
š.850/hl.600/250/v.1800
- 06a NÁDSTAVEC  
OTEVŘENÝ / ZKOSENÝ / POLICE  
š.850/hl.600/250/v.500
- 07 MYCÍ CENTRUM  
š.900/hl.600/v.850
- 08 LÉKÁRNIČKA  
BEZ OBSAHU  
š.400/hl.120/v.400
- 09 ZÁVĚSNÁ SKŘÍŇKA  
OTEVŘENÝ / POLICE  
š.500/hl.200/v.500
- 10 ŽÁKOVSKÁ ŽIDLE
- 11 OTĚROVÁ LIŠTA
- 12 PRACOVNÍ OTOČNÁ ŽIDLE  
KANT. LAB.

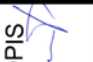ZODP. PROJEKTANT: ING. LADISLAD ZAHRADNÍČEK		PODPIS 	 Občanská 1116/18 710 00 Ostrava – Slezská Ostrava			
VYPRACOVAL: FILIP ADAM						
INVESTOR: statutární město Karviná, Fryštátská 72/1, 733 24 Karviná-Fryštát						
NÁZEV AKCE:  "Rekonstrukce odborných učeben ZŠ a MŠ U Lesa v Karviné"			ČÁST: INTERIÉR		FORMÁT: A3	
			DATUM: PROSINEC 2016		STUPEŇ: DPS	
			MÍSTO STAVBY: ZŠ a MŠ U Lesa, Karviná - Ráj U Lesa 713, 734 01			
OBSAH VÝKRESU:  POHLEDY UČEBNA PĚSTITELSKÝCH PRACÍ / M.Č. 1.01			STAVEBNÍ OBJEKT:			ČÍSLO VÝKRESU:  INT.1.01_03
			MĚŘITKO:  1:30			