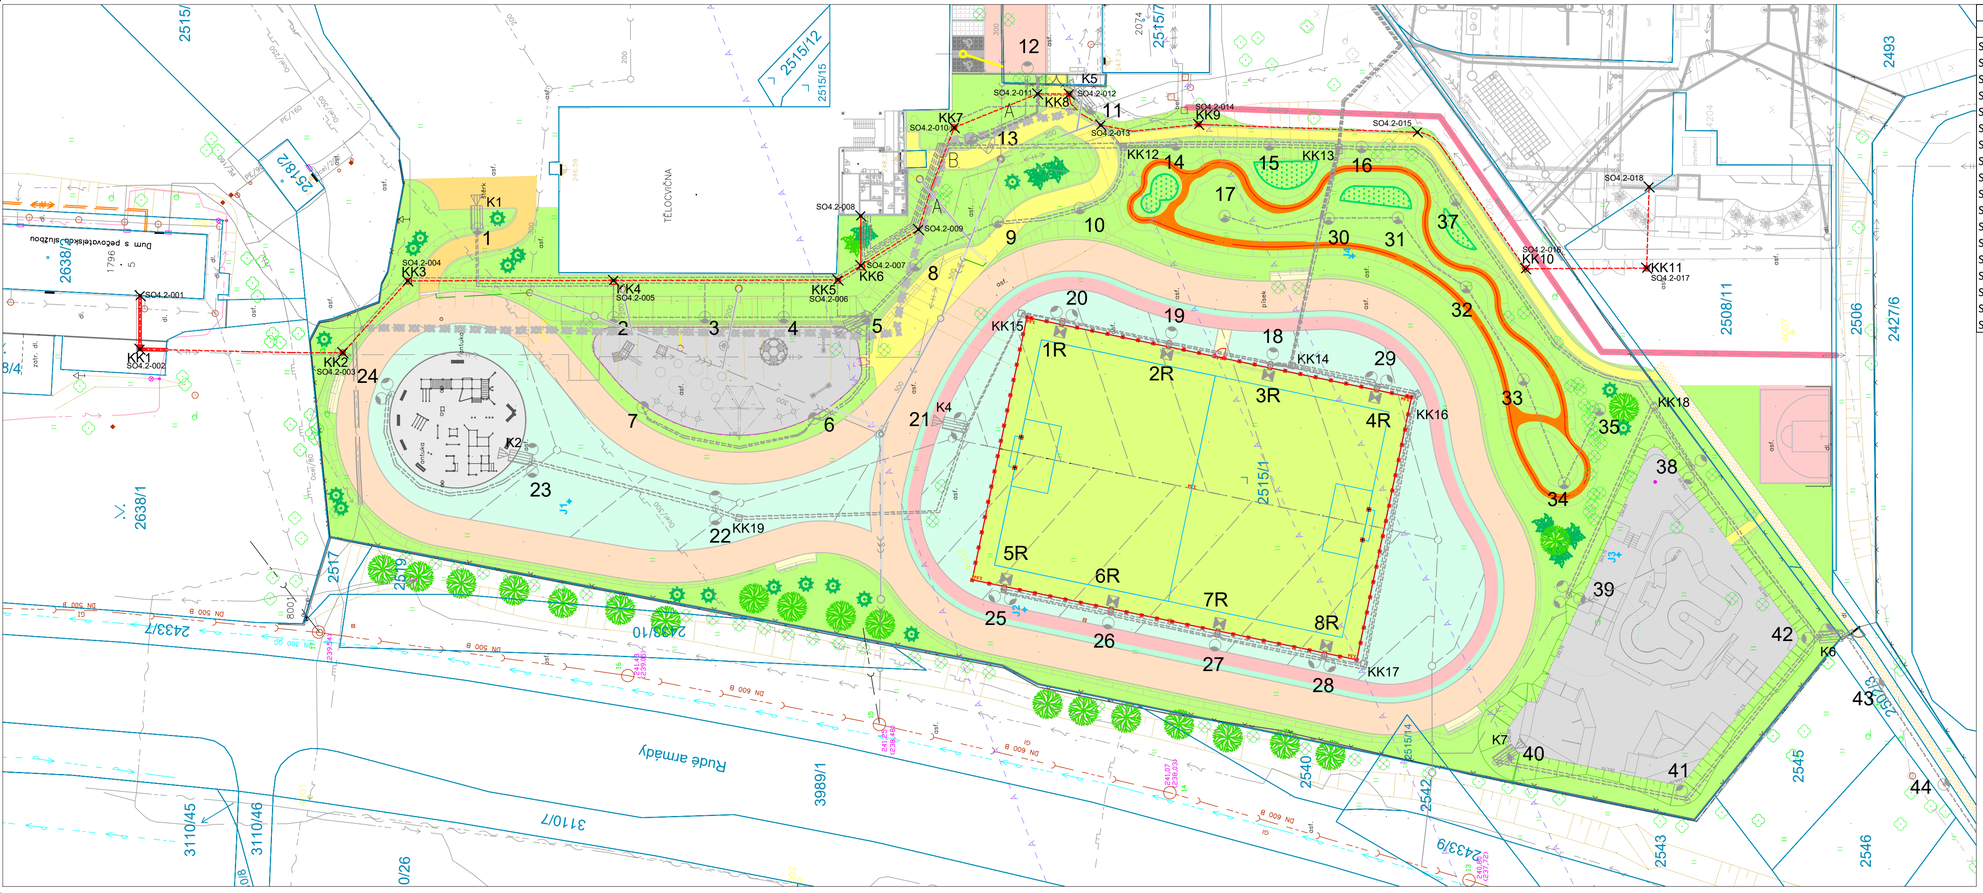

VYTYČENÍ S-JTSK, B.p.v		
INDEX	Y coordinate	X coordinate
SO4.2-001	451116.3835	1099863.2577
SO4.2-002	451124.9786	1099863.2255
SO4.2-003	451125.5448	1099895.7983
SO4.2-004	451114.0056	1099906.2108
SO4.2-005	451113.9348	1099939.2544
SO4.2-006	451113.8578	1099975.2658
SO4.2-007	451111.5518	1099978.9426
SO4.2-008	451103.5651	1099978.9342
SO4.2-009	451105.7474	1099988.1973
SO4.2-010	451089.3803	1099993.9329
SO4.2-011	451083.9535	1100007.3333
SO4.2-012	451083.9988	1100012.3977
SO4.2-013	451088.988	1100017.4622
SO4.2-014	451088.8678	1100033.181
SO4.2-015	451090.1192	1100068.2805
SO4.2-016	451112.0561	1100085.6449
SO4.2-017	451111.9613	1100105.0882
SO4.2-018	451098.9065	1100105.4723

Legenda - projektovaný stav:

- Sadové sloupy VO
- Silniční sloupy VO
- Osvětlení hřiště
- RVOO rozvaděč VO
- Reproduktor
- Kamera
- KK15 — kabelová komora instalována v rámci areálových rozvodů SLP, číslo komory
- KK6 — kabelová komora instalována v rámci přípojky SLP, číslo komory
- Přípojka SLP projektovaná
- Přípojka SLP projektovaná v chráničce

POZNÁMKA:

INŽENÝRSKÉ SÍTĚ JSOU V SITUACI ZAKRESLENY POUZE ORIENTAČNĚ, DLE PODKLADŮ GIS A DODANÝCH PODKLADŮ OD INVESTORA, DOPLNĚNÝCH O PŘEDANÉ PODKLADY SPRÁVCŮ SÍTÍ.
PŘED ZAHÁJENÍM ZEMNÍCH PRACÍ MUSÍ BÝT PROVEDENO JEJICH PŘESNÉ VYTÝČENÍ V TERÉNU.

Výškový systém: BALT p.v.
Souřadnicový systém: JTSK

Název
Sportovní areál ul. Leonovova Karviná – Hranice.

ADEA projekt s.r.o.
Kafkova 1133/10
702 00 Ostrava
T +420 595 693 200
E info@adea-projekt.cz
W www.adea-projekt.cz

HIP	Architekt	Zodpovědný projektant	Vypracoval
Ing. Eva Vojtasíková	Ing.arch. Aleš Vojtasík	ING. Tomáš Marušák	ING. Tomáš Marušák

Objednatel: **Statutární město Karviná, Fryštátská 72/1, 733 24 Karviná - Fryštát**

Stavební objekt	Stupeň	Datum
SO 04.2 - Přípojka SLP	DPS	12/2019
Část: D. Výkresová dokumentace	Formát A4: 6xA4	Měřítko: 1:500

Název výkresu: **Situace - Přípojka SLP**

Archivní číslo

Číslo zakázky	Číslo výkresu	Změna
18-031-5	02	