# PŮDORYS

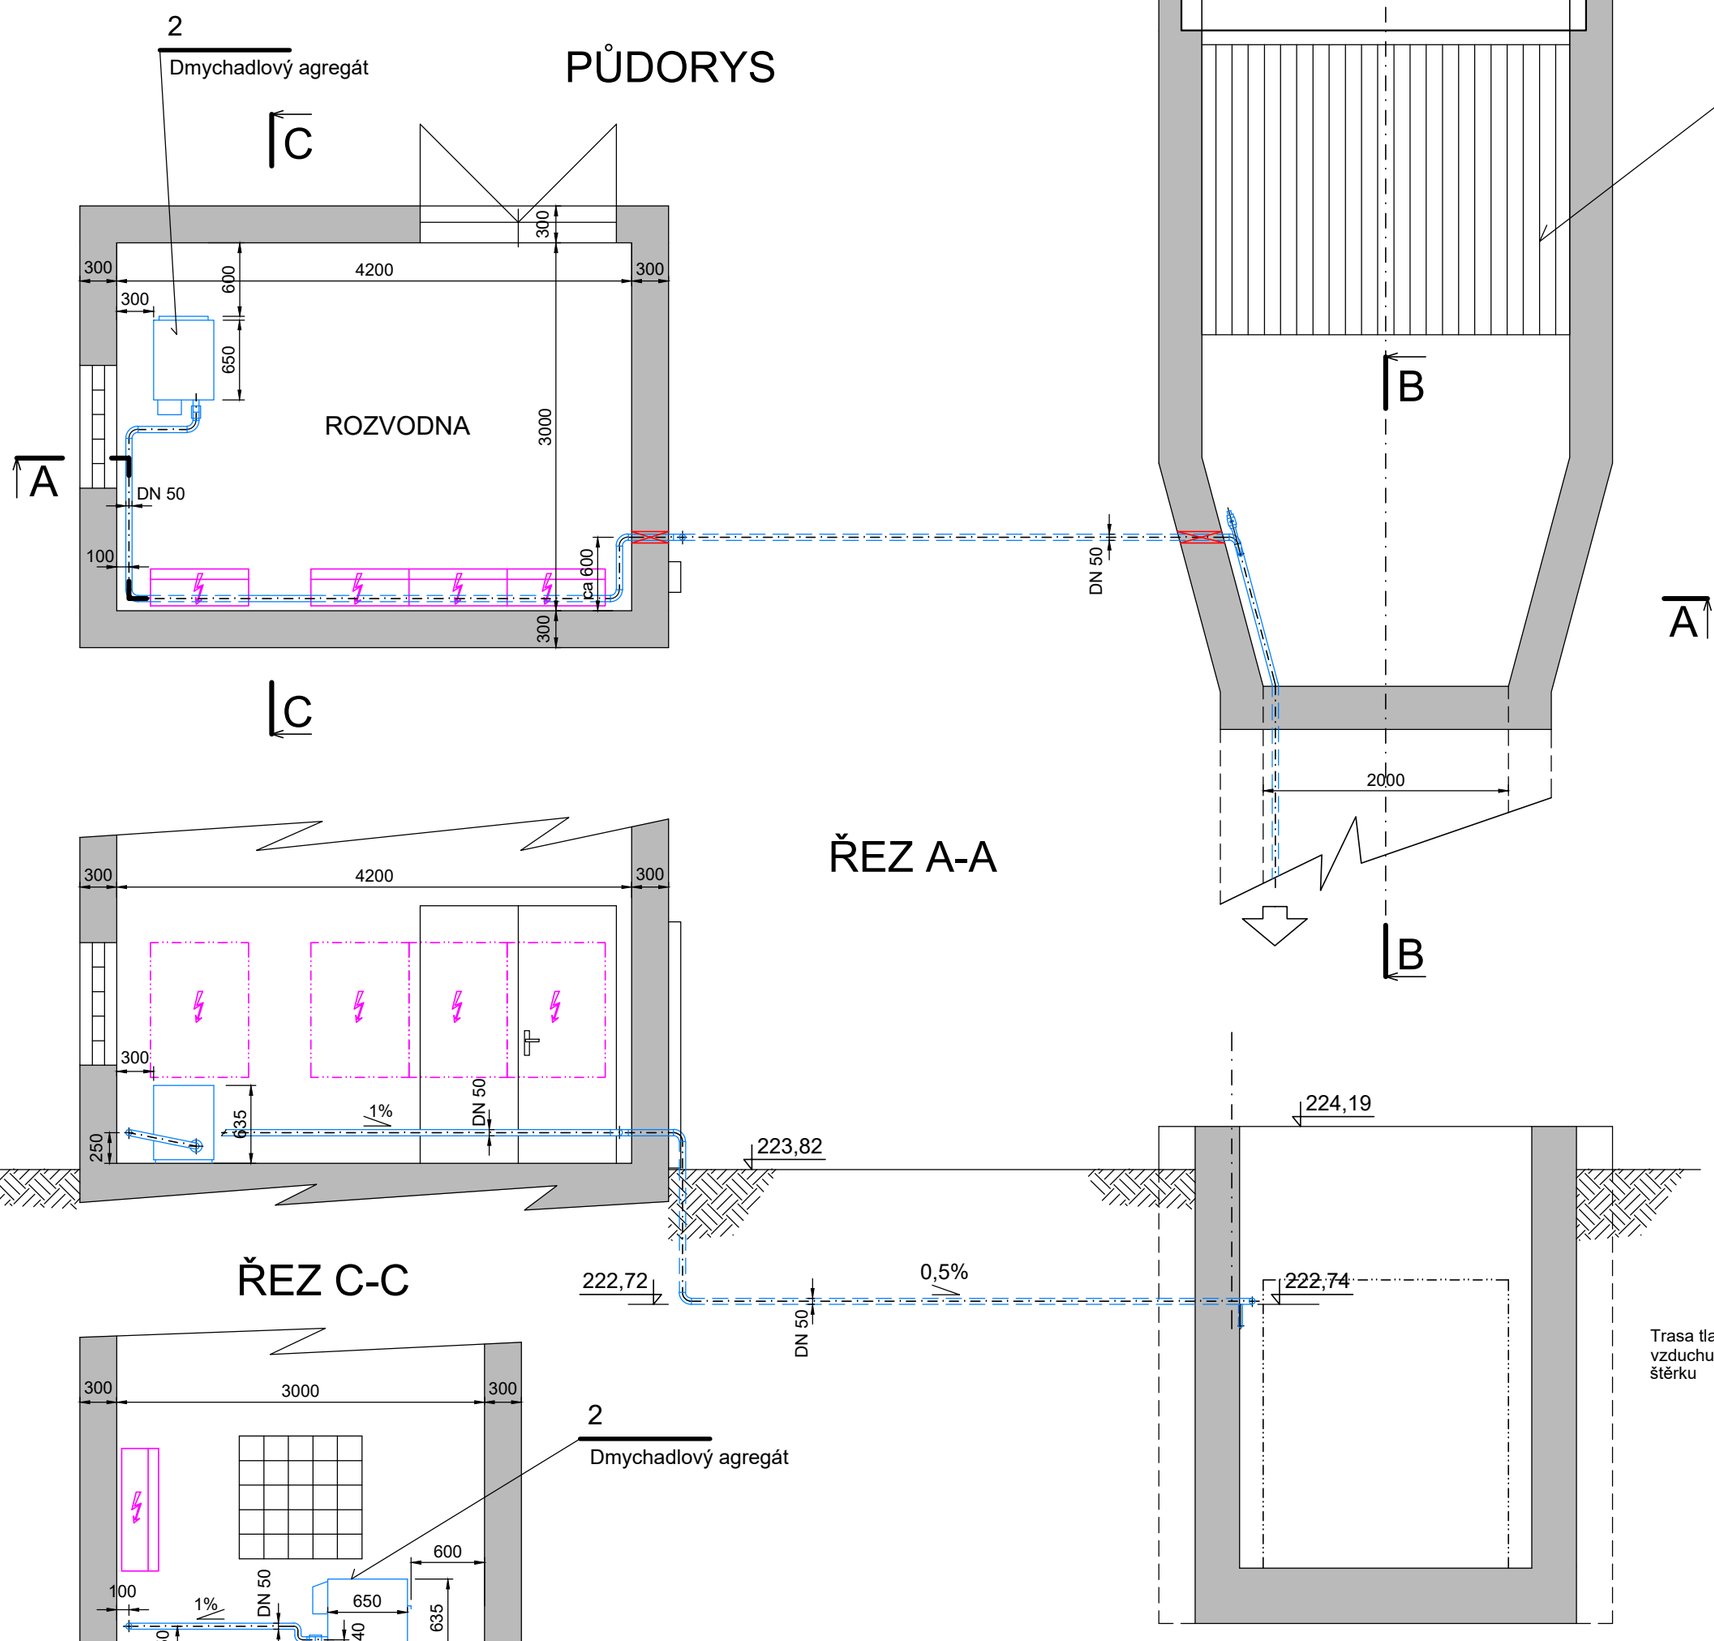


## LEGENDA :

- Dodávka strojní části
- Dodávka stavby
- Rozvaděče
- Stávající stavební konstrukce

## POZNÁMKY:

Detailní specifikace jednotlivých komponentů viz "Seznam strojů a zařízení".

## ŘEZ A-A




## ŘEZ C-C

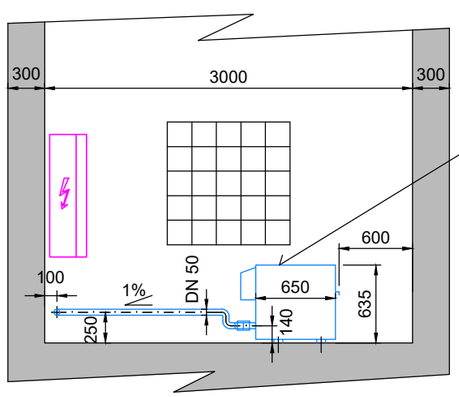








## ŘEZ B-B

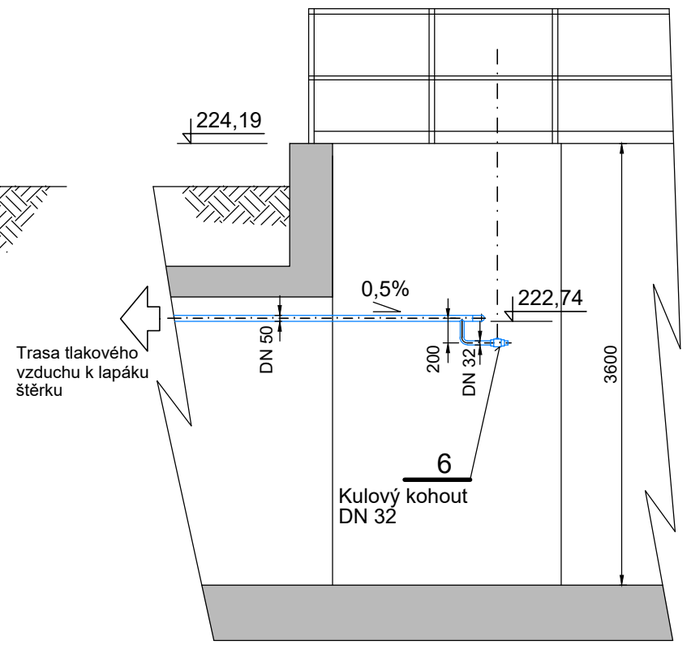


M 1:50

Obr.2: Dispozice umístění dmychadla