Oprava místní komunikace ul. Víta Nejedlého v Karviné - Ráji

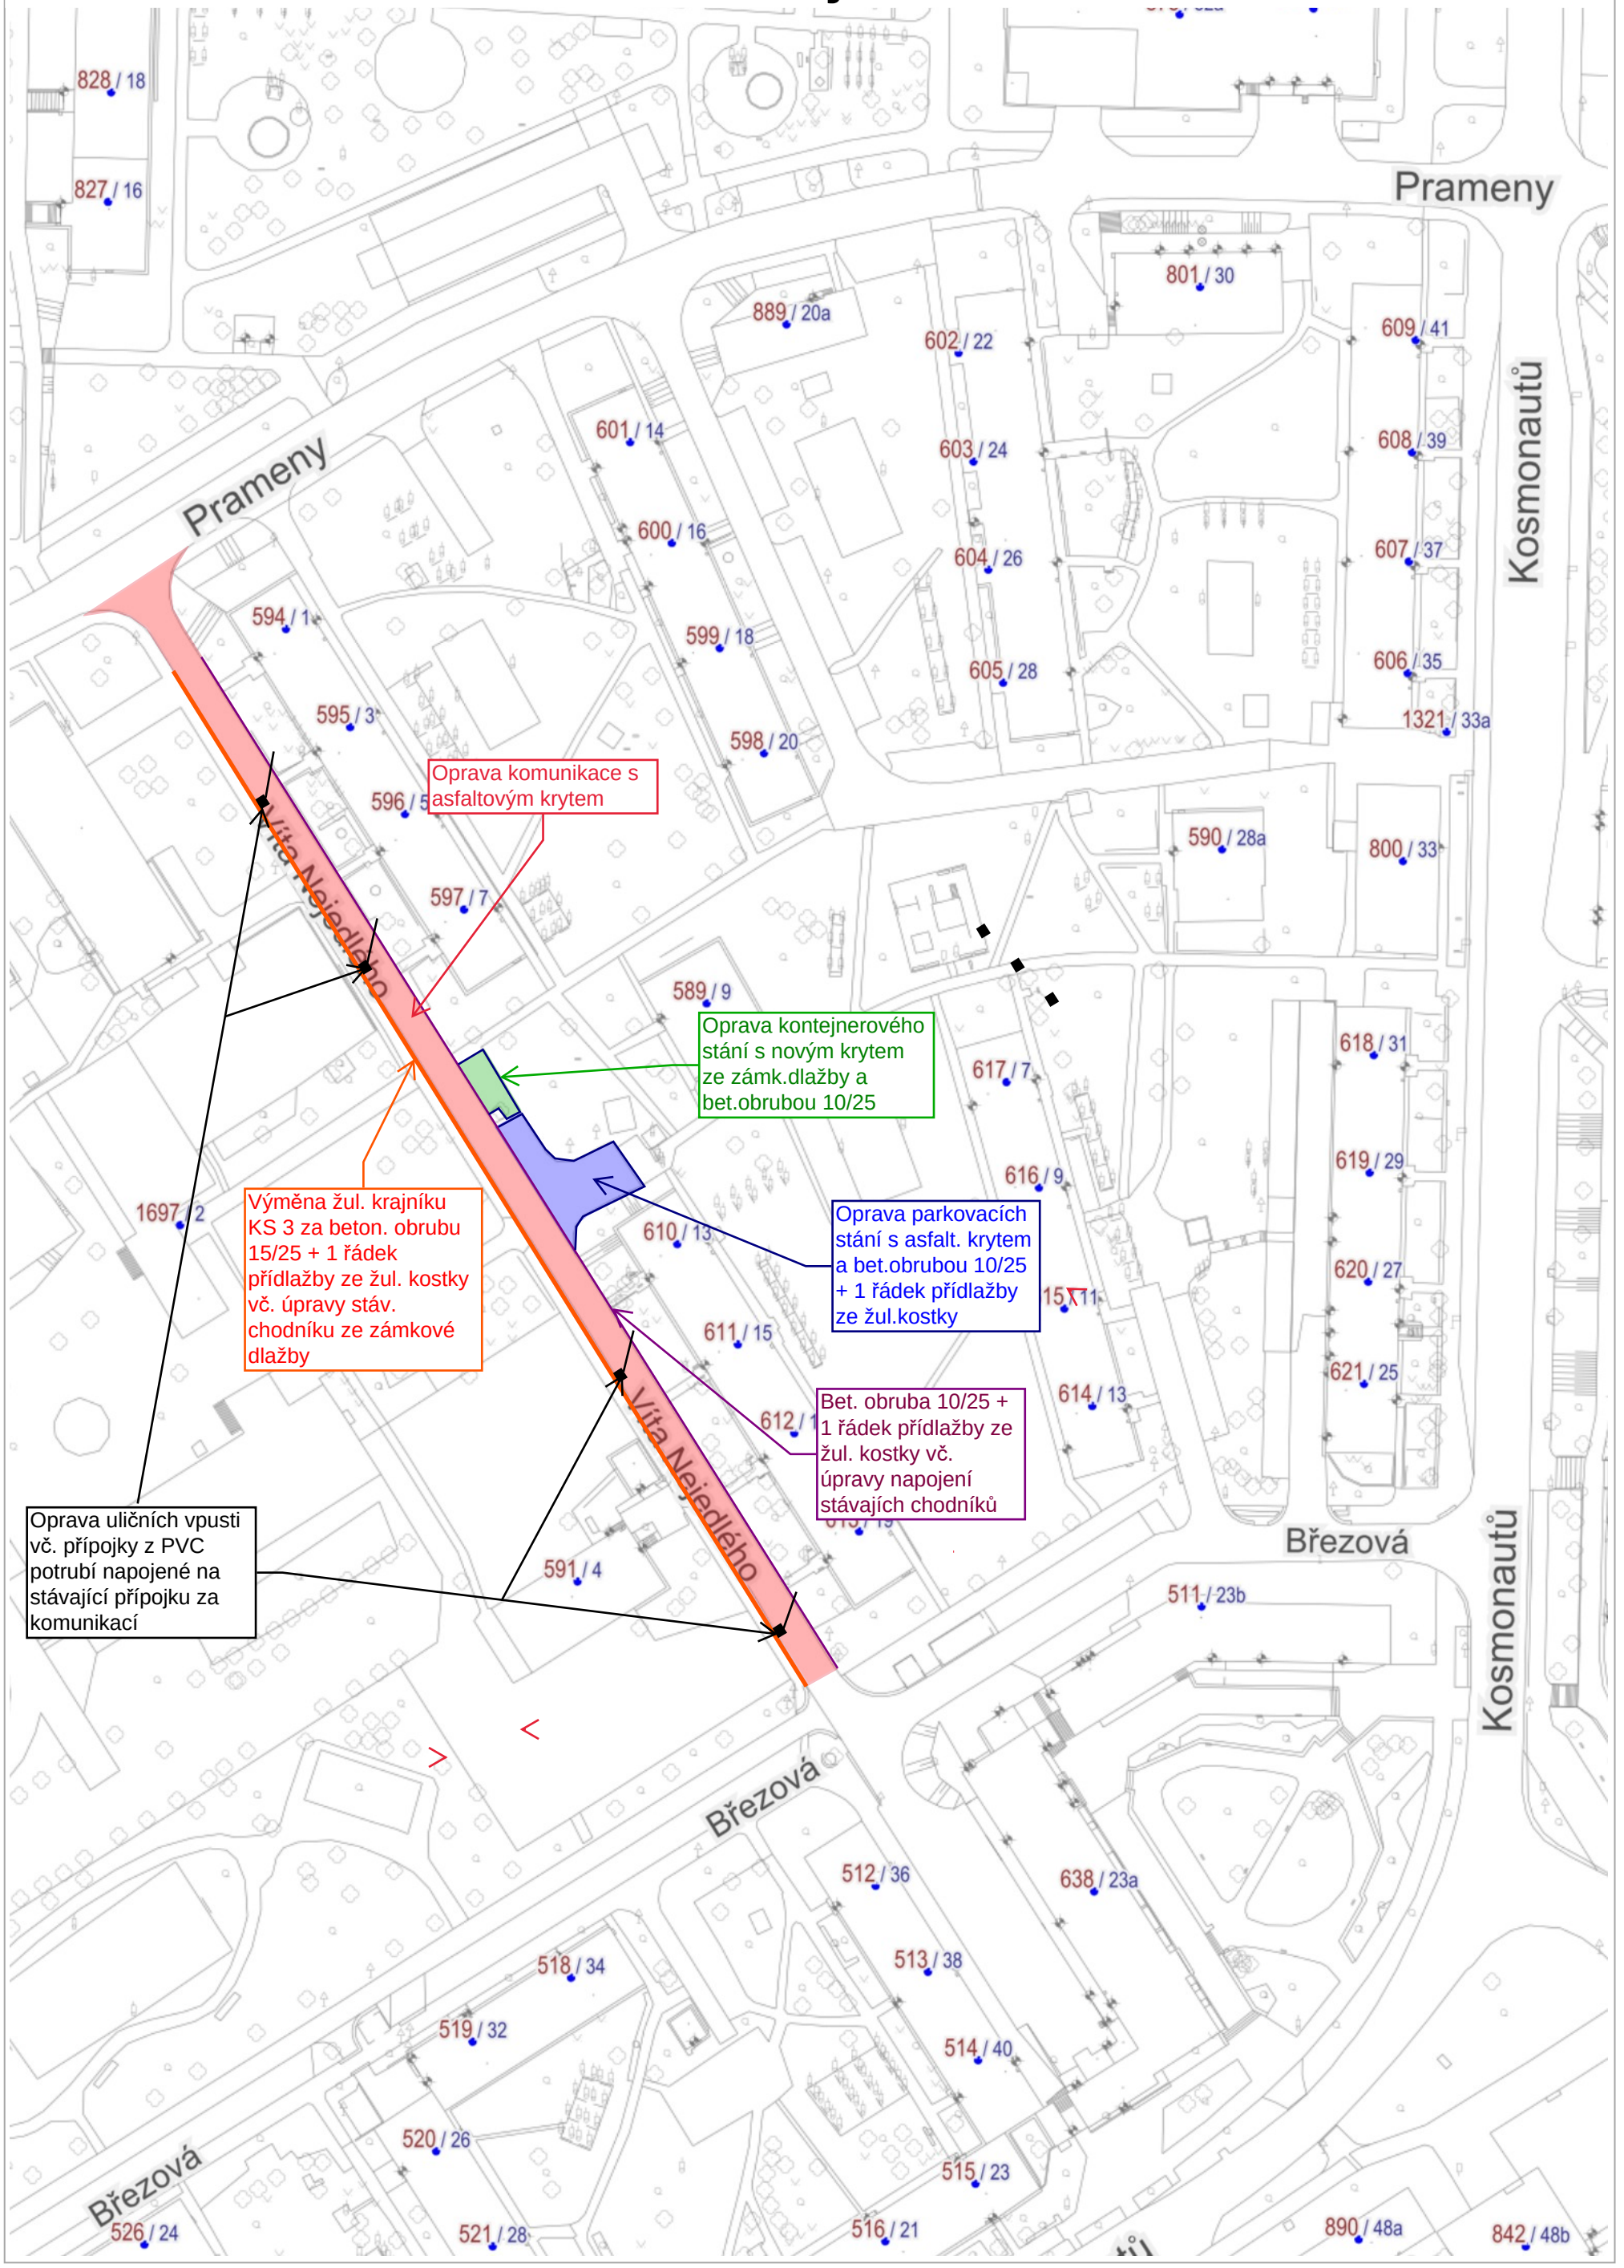

RÚIAN: © ČÚZK

1 : 1 000

Vytištěno v mapovém řešení Spinbox společnosti © T-MAPY