

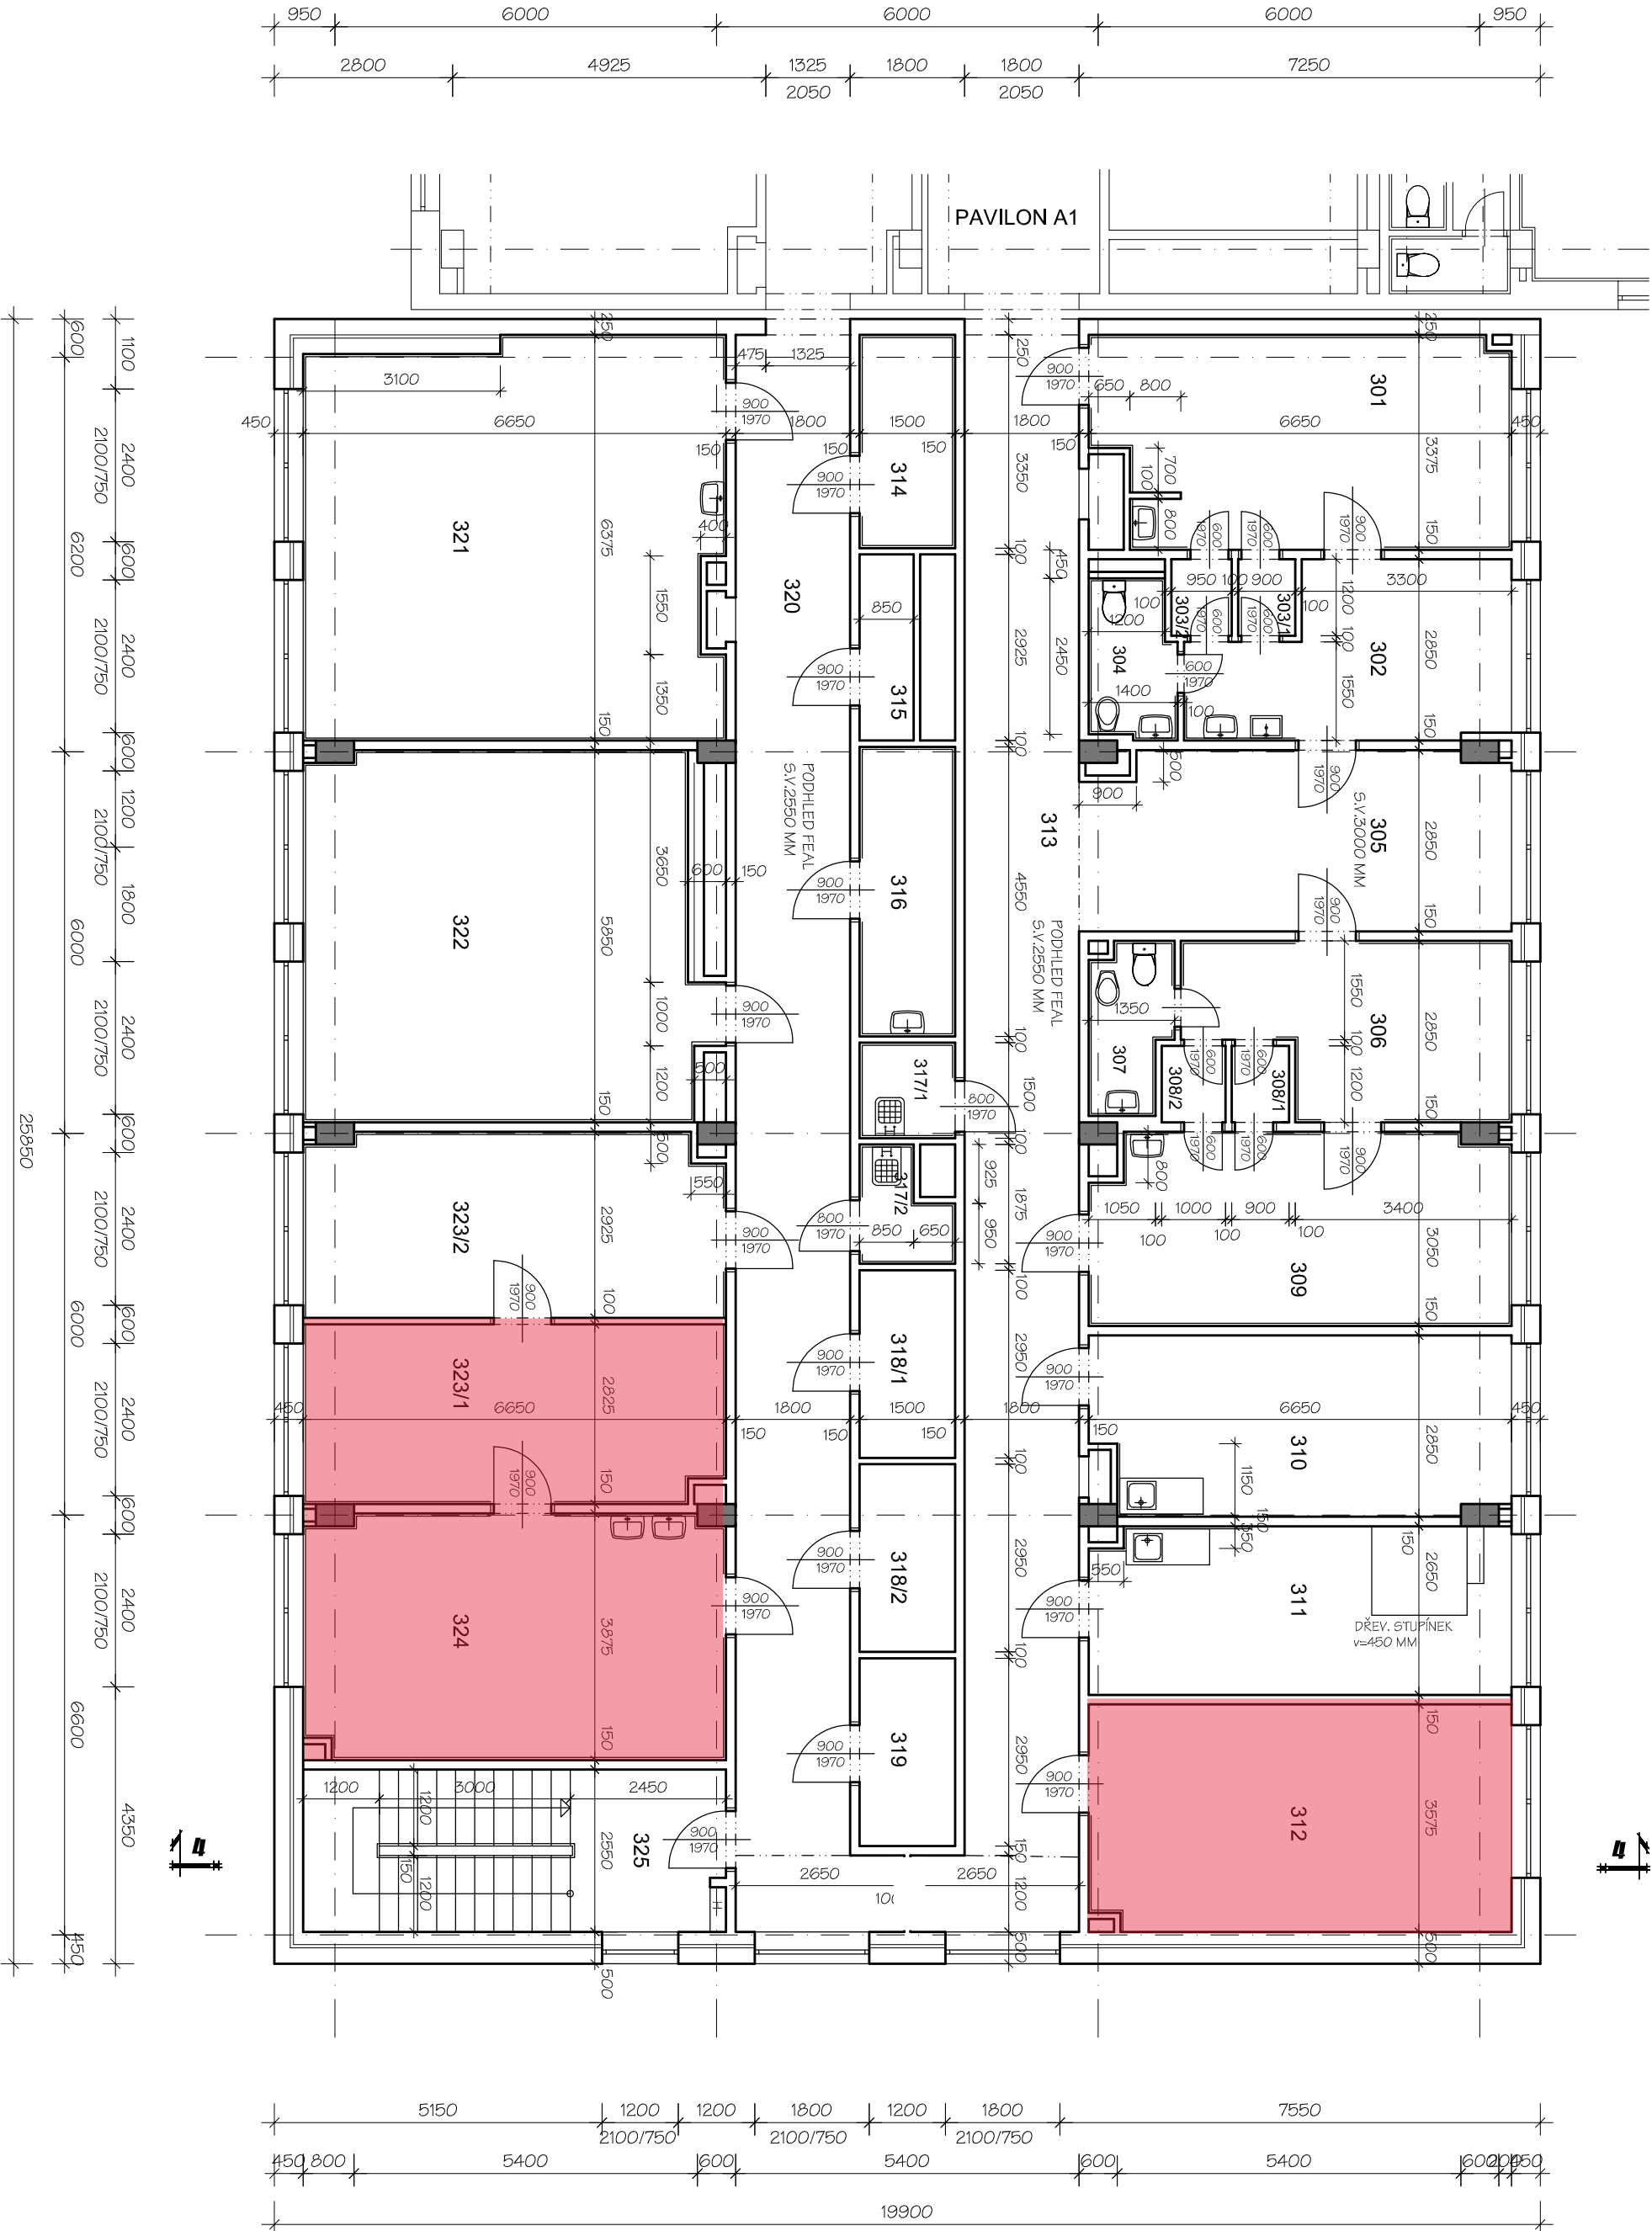


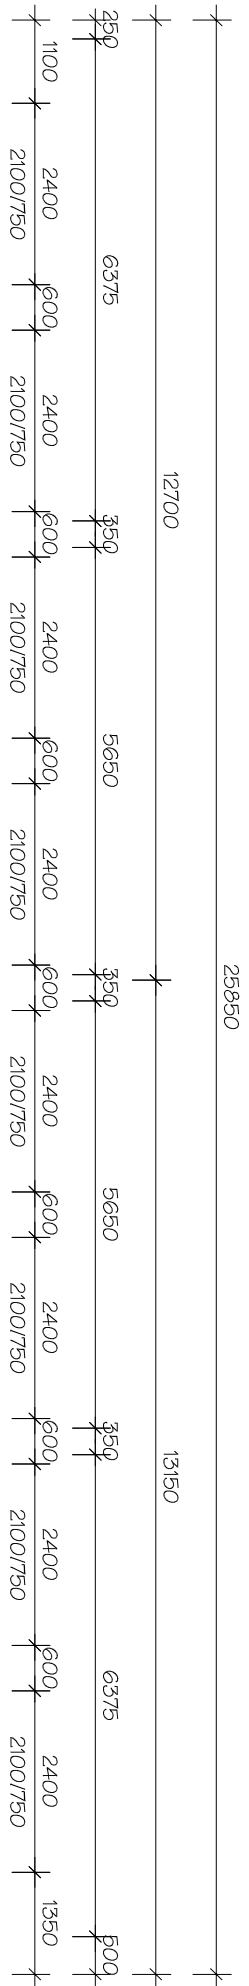

LEGENDA MÍSTNOSTÍ

OZN.Č.	ÚČEL MÍSTNOSTI	PLOCHA m ²	DŘUH PODL.	ÚPRAVA POKRCHŮ
301	OKDINACE	21,22	PVC	KERAM. OBKLAD/V=2000
302	SESTERNIA	12,17	PVC	KERAM. OBKLAD/V=2000
303	SVLEČNACÍ BOX	1,08	PVC	
303	SVLEČNACÍ BOX	1,14	PVC	
304	HYGIENICKÁ KABINA	3,30	KERAM. DLAŽBA	KERAM. OBKLAD/V=2000
305	ČEKÁRNA	18,77	KERAM. DLAŽBA	
306	SESTERNIA	12,48	PVC	KERAM. OBKLAD/V=2000
307	HYG. KABINA	3,23	KERAM. DLAŽBA	KERAM. OBKLAD/V=2000
308	SVLEČNACÍ KABINA	1,08	PVC	
308	SVLEČNACÍ KABINA	1,20	PVC	
309	OKDINACE	19,70	PVC	KERAM. OBKLAD/V=2000
310	DENNÍ MÍSTNOST	18,28	PVC	KERAM. OBKLAD/V=2000
311	PROVOZOVNA	17,43	PVC	KERAM. OBKLAD/V=2000
312	VOLNÝ PROSTOR	23,63	PVC	KERAM. OBKLAD/V=2000
313	CHODBA	46,65	KERAM. DLAŽBA	
314	SKLAD	5,03	KERAM. DLAŽBA	KERAM. OBKLAD/V=2000
315	SKLAD	2,48	KERAM. DLAŽBA	
316	SKLAD	6,83	KERAM. DLAŽBA	KERAM. OBKLAD/V=2000
317/1	ÚKLIDOVÁ KOMORA	2,25	KERAM. DLAŽBA	KERAM. OBKLAD/V=2000
317/2	ÚKLIDOVÁ KOMORA	2,20	KERAM. DLAŽBA	KERAM. OBKLAD/V=2000
318/1	SKLAD	4,43	KERAM. DLAŽBA	
318/2	SKLAD	4,43	KERAM. DLAŽBA	
319	SKLAD	4,43	KERAM. DLAŽBA	
320	CHODBA	46,20	KERAM. DLAŽBA	
321	PROVOZOVNA	40,84	KERAM. DLAŽBA	KERAM. OBKLAD/V=2000
322	VOLNÝ PROSTOR	36,0	KERAM. DLAŽBA	KERAM. OBKLAD/V=2000
323/1	VOLNÝ PROSTOR	19,0	KERAM. DLAŽBA	KERAM. OBKLAD/V=2000
323/2	VOLNÝ PROSTOR	18,55	KERAM. DLAŽBA	KERAM. OBKLAD/V=2000
324	VOLNÝ PROSTOR	25,36	KERAM. DLAŽBA	KERAM. OBKLAD/V=2000
325	SCHODIŠTĚ	17,00	MRAMOR DLAŽBA	

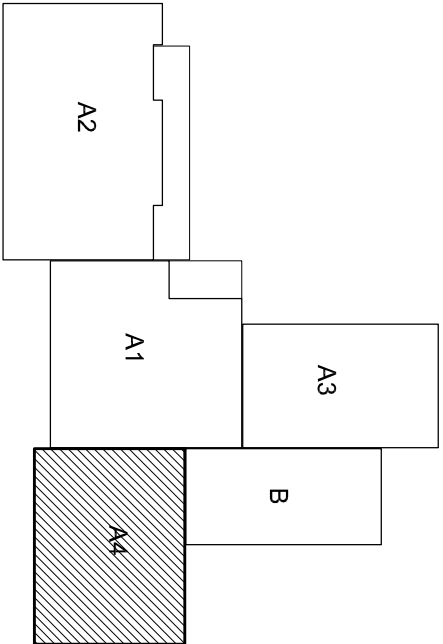

PAVILION "H4"

Zodp. projektant:	Vypracoval:	Kreslil:				
Ing. Miroslav Rytel	Ing. Vlasta Vargová	Ing. Ivana Hrbáčková				
Investor	Statutární město Karviná, Frýšátská 72/I, Karviná-Frýštát					
Alce	PASPORT BUDOVY Č. P. 2379 UL. ŽIŽKOVÁ V KARVINĚ-MIZEROVĚ					
Místo stavby	ul. Žižkova 2379/54a, Karviná - Mizerov					
Část	D.1.1 ARCHITEKTONICKO-STAVEBNÍ ŘEŠENÍ					
Opis	PŮDOPIS 3.NP					

