
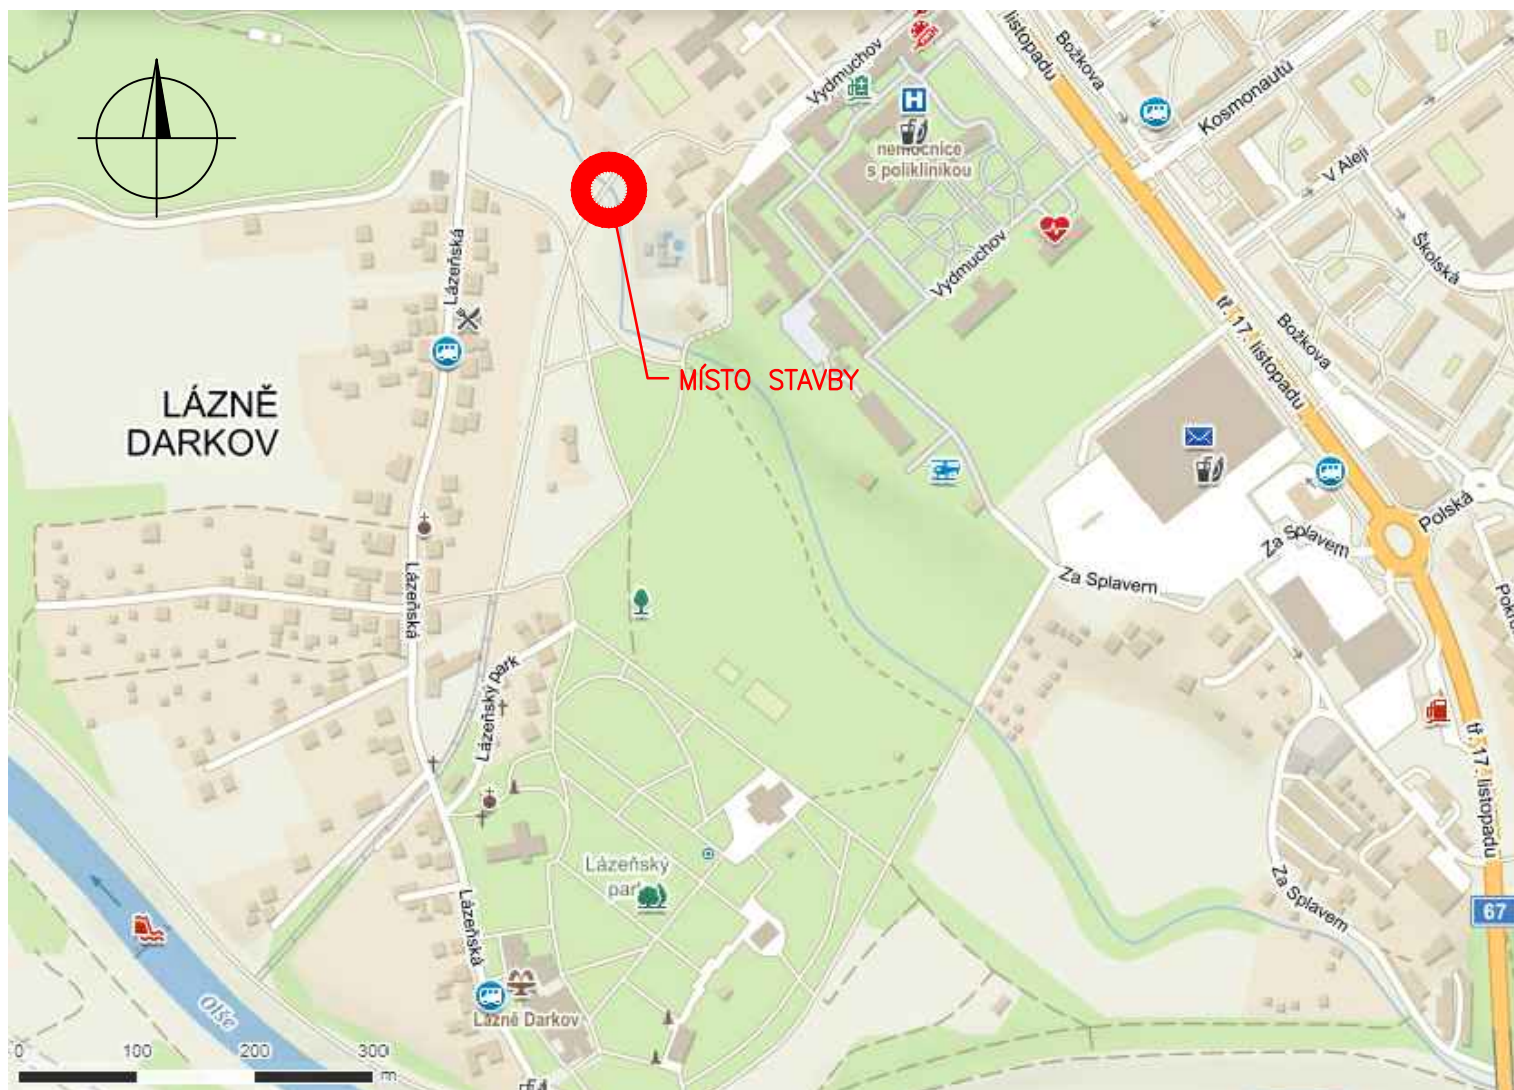


PŘEHLEDNÁ SITUACE

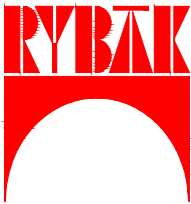

C 1

	<p>RYBÁK – PROJEKTOVÁNÍ STAVEB, spol. s r.o.</p> <p>Havlíčkova 139/25a, 602 00 Brno, IČO: 25 32 56 80, ISO 9001, č. certifikátu QMS-018-2004 tel.: 543 236 081, e-mail: rybak@rybak.cz, ID: ne2yj6f, www.rybak.cz</p>		
KATASTR : KARVINÁ – MĚSTO 663824	MĚSTSKÝ ÚŘAD : KARVINÁ		DATUM : VI/2022
STAVEBNÍK : STATUTÁRNÍ MĚSTO KARVINÁ			SOUBOR : –
OBJEDNATEL : STATUTÁRNÍ MĚSTO KARVINÁ			REVIZE : –
AKCE : DEMOLICE A VÝSTAVBA LÁVKY M14/1 PŘES MLÝNKU POD NsP U č.p. 224, KARVINÁ-FRYŠTÁT PŘEHLEDNÁ SITUACE		STUPEŇ PDPS	SOUPRAVA