

ZATÍŽITELNOST LÁVKY: NORMÁLNÍ 0,5 t/m² (PĚŠÍ A CYKLISTÉ)
VÝHRADNÍ 5 t (VOZIDLO DOPRAVNÍ OBSLUHY)

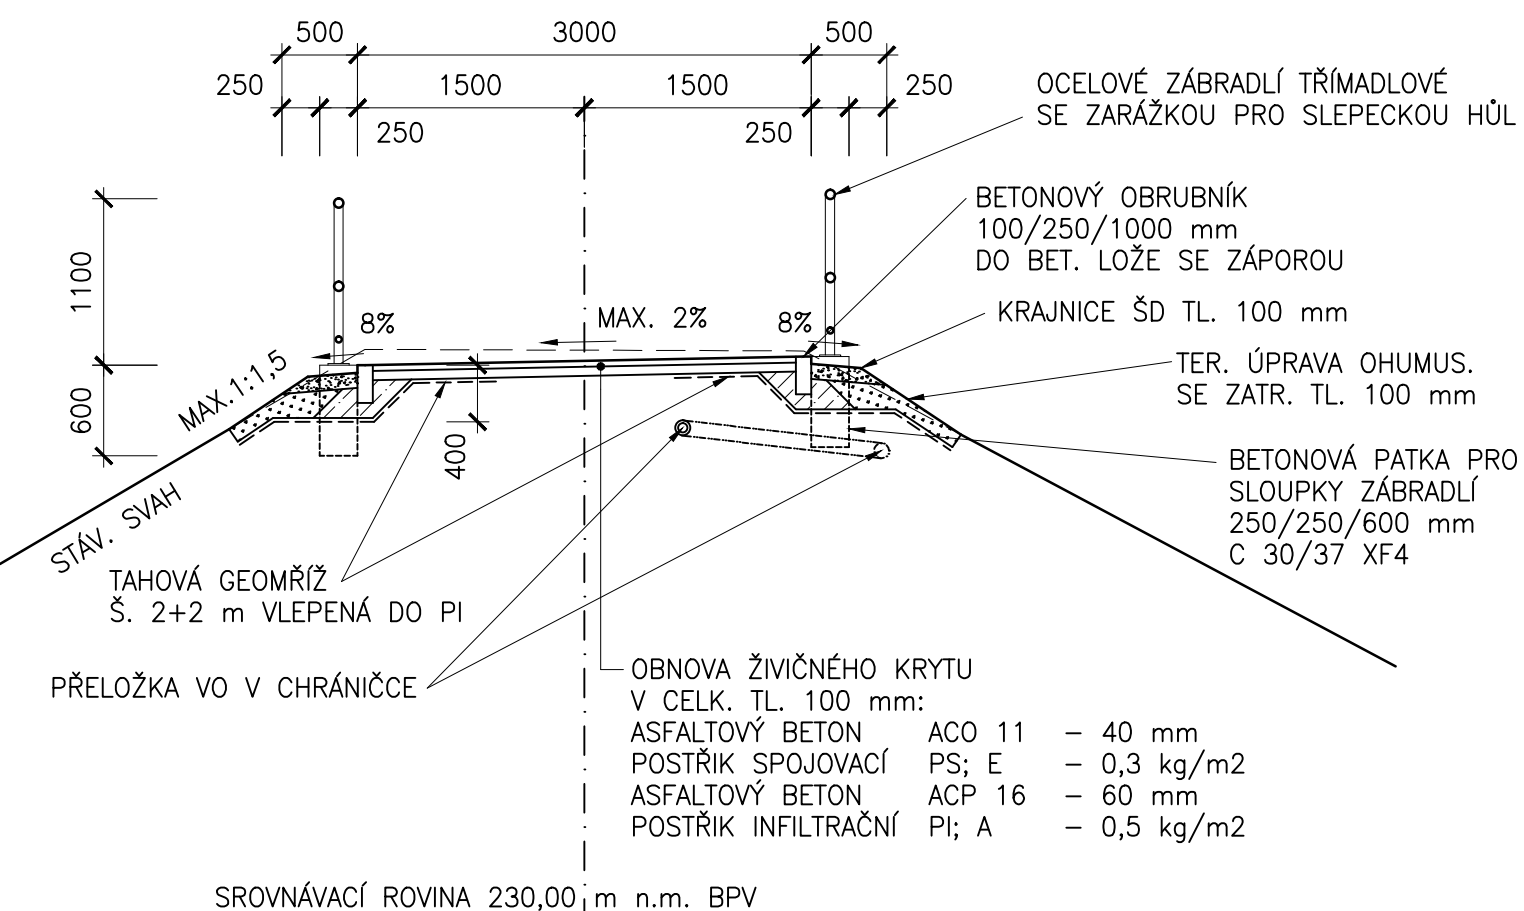
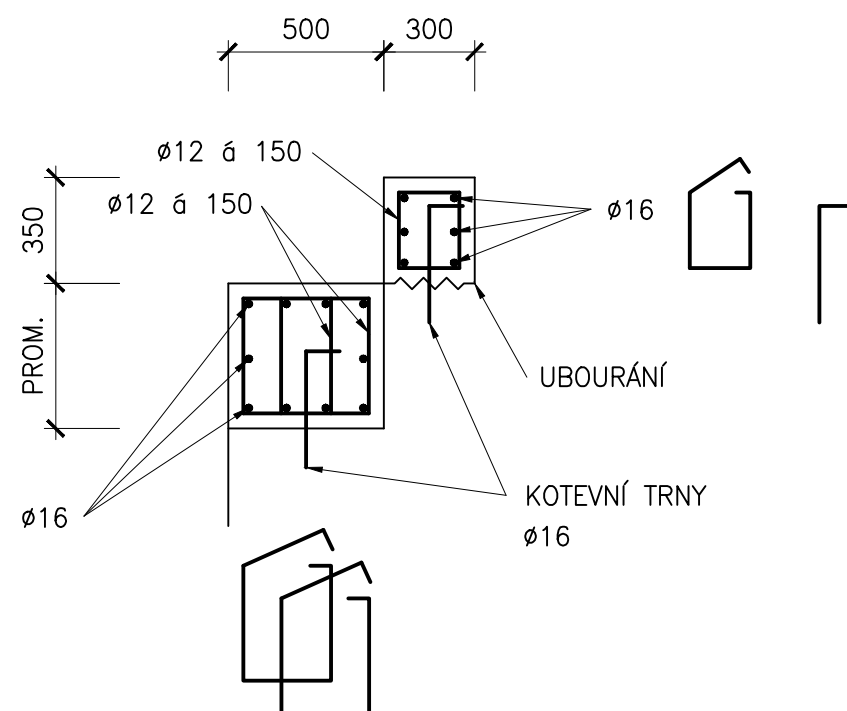

[illegible]

SCHÉMA VYZTUŽENÍ ÚP A ZZ 1:25



VÝŠKOVÝ SYSTÉM BPV

D 3

	RYBÁK – PROJEKTOVÁNÍ STAVEB, spol. s r.o.	
	Havlíčkova 139/25a, 602 00 Brno, IČO: 25 32 56 80, ISO 9001, č. certifikátu QMS-018-2004 tel.: 543 236 081, e-mail: rybak@rybak.cz, ID: ne2yj6f, www.rybak.cz	
	KATASTR : KARVINÁ – MĚSTO 663824	MĚSTSKÝ ÚŘAD : KARVINÁ
	STAVEBNÍK : STATUTÁRNÍ MĚSTO KARVINÁ	DATUM : VI/2022
OBJEDNATEL : STATUTÁRNÍ MĚSTO KARVINÁ	SOUBOR : –	REVIZE : –
AKCE : DEMOLICE A VÝSTAVBA LÁVKY M14/1 PŘES MLÝNKU POD NsP U č.p. 224, KARVINÁ-FRYŠTÁT PŘÍČNÉ ŘEZY	STUPEŇ PDPS	SOUPRAVA