



PODÉLNÝ ŘEZ 1:50

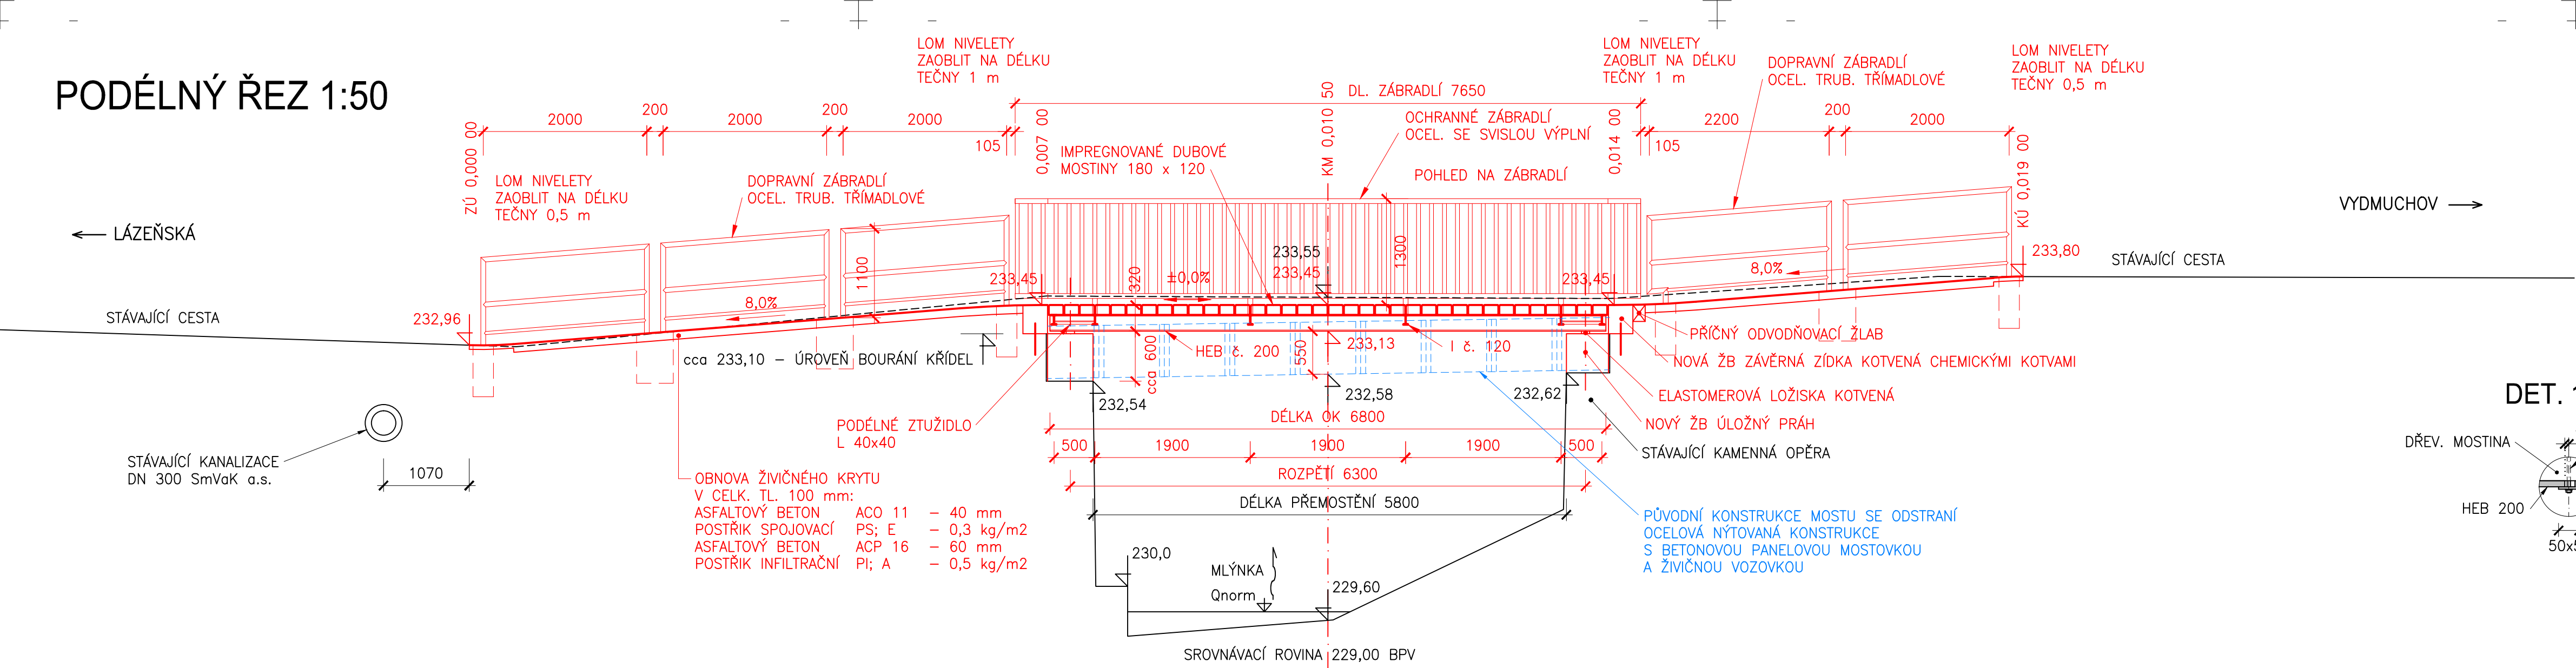


DETAIL KOTVENÍ MOSTOVKY 1:20

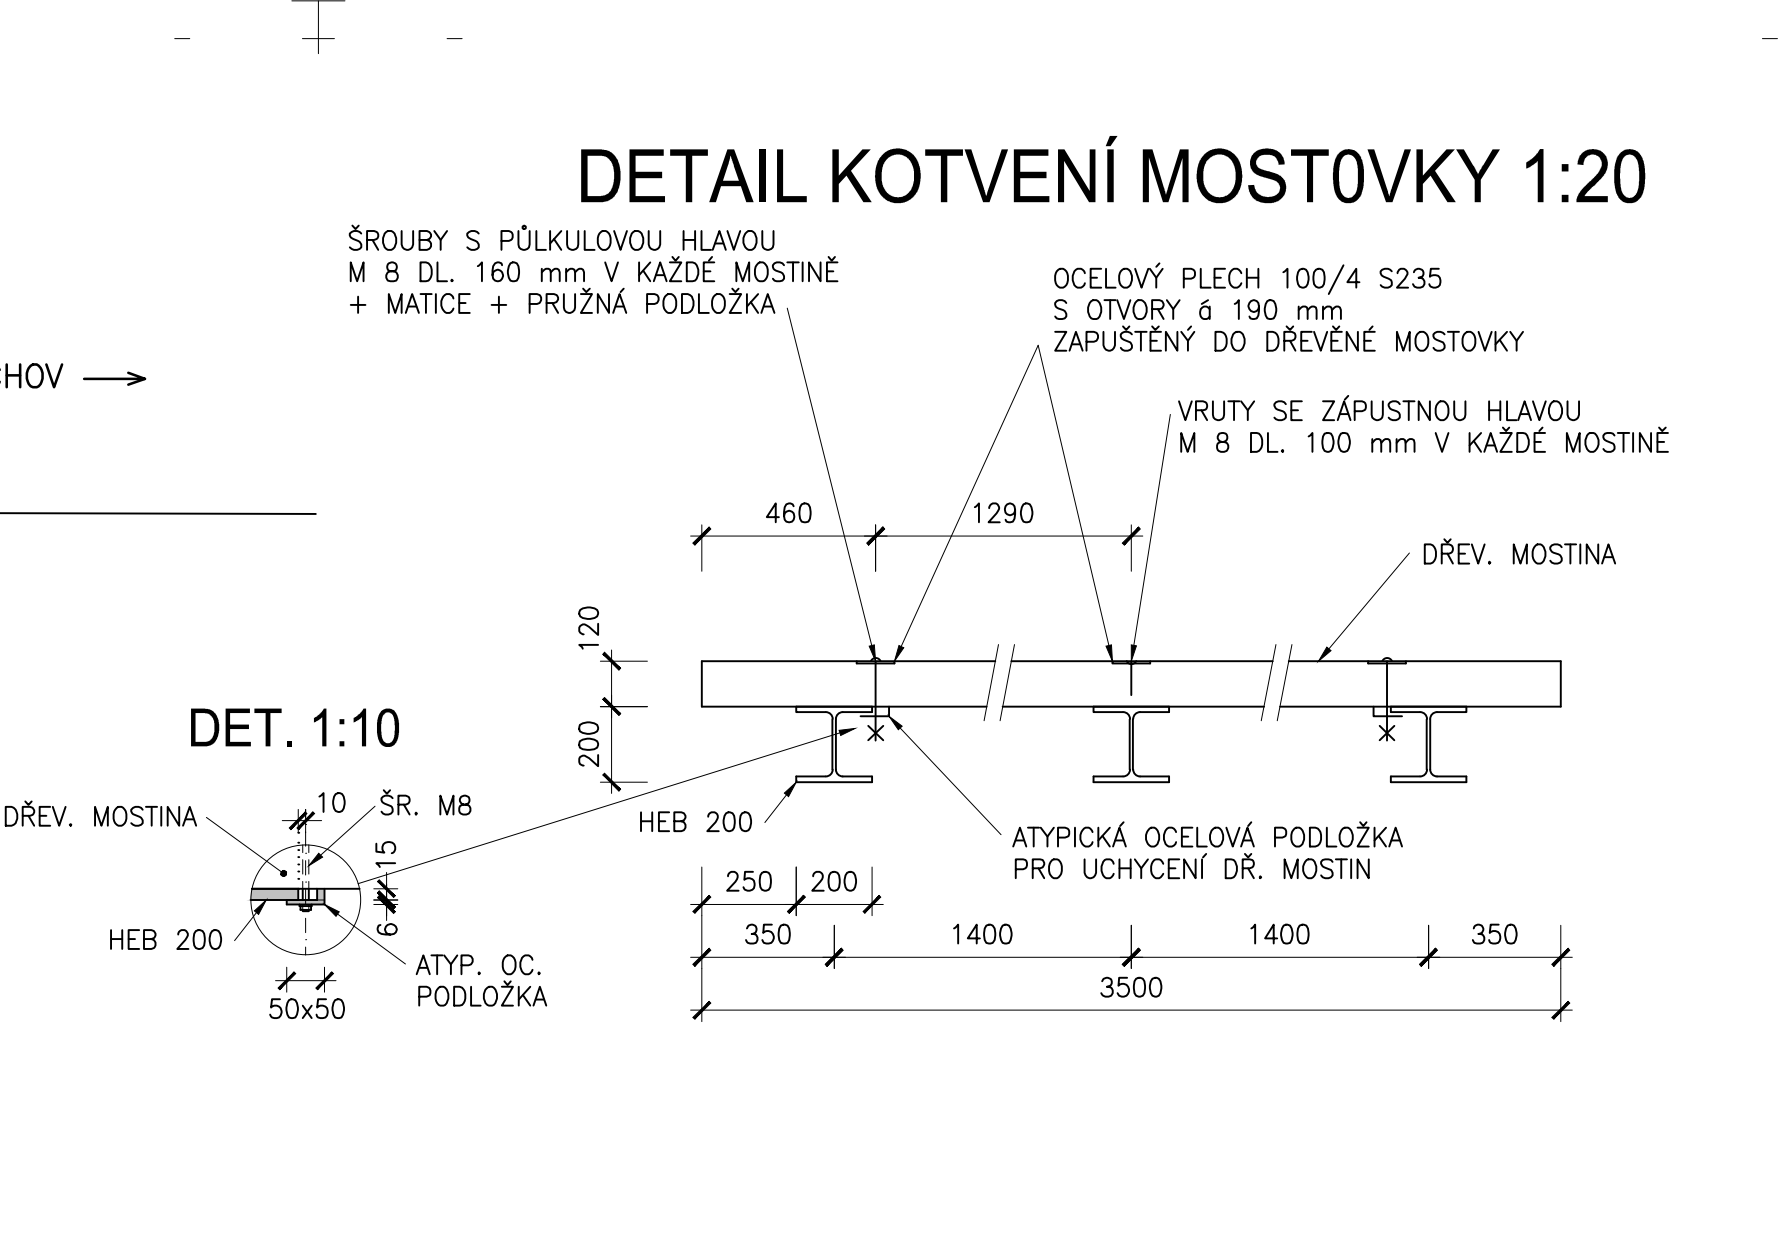


PŘÍČNÉ ŘEZY KORYTEM POTOKA 1:100

ŘEZ 1 (VIZ SITUACE)

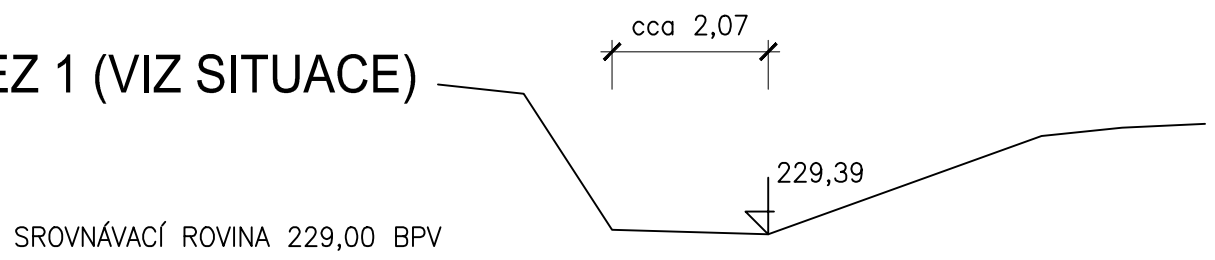


ŘEZ 2 (VIZ SITUACE)

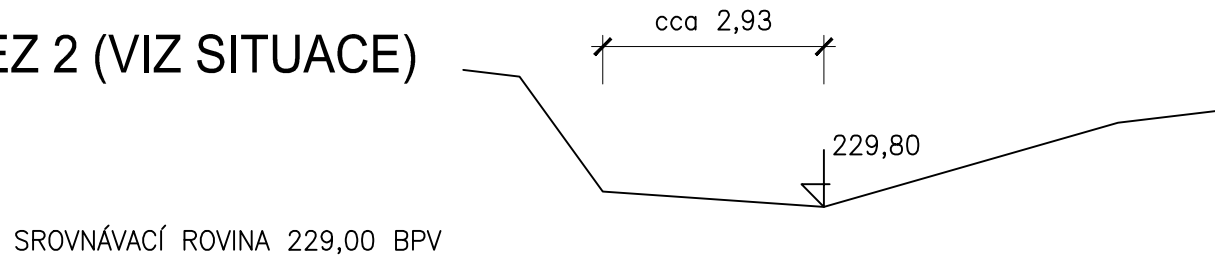


DOPRAVNÍ ZÁBRADLÍ 1:25

TYPICKÝ DÍL - POHLED

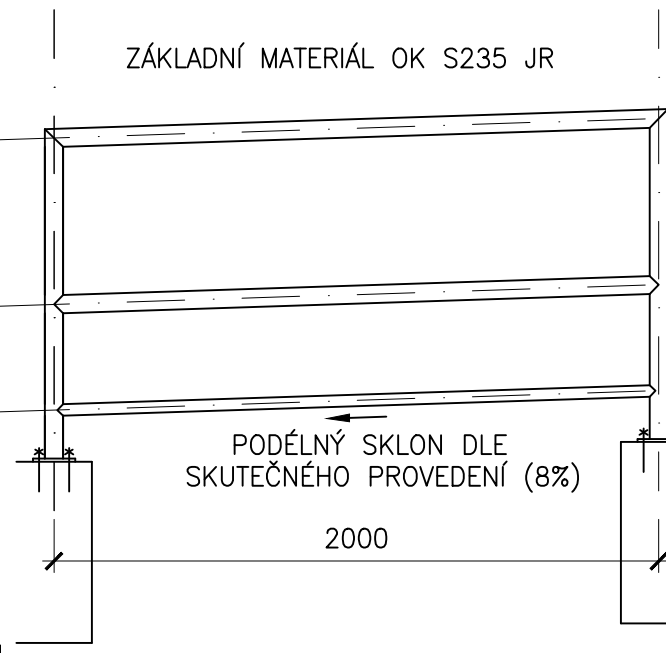


PŘÍČNÝ ŘEZ

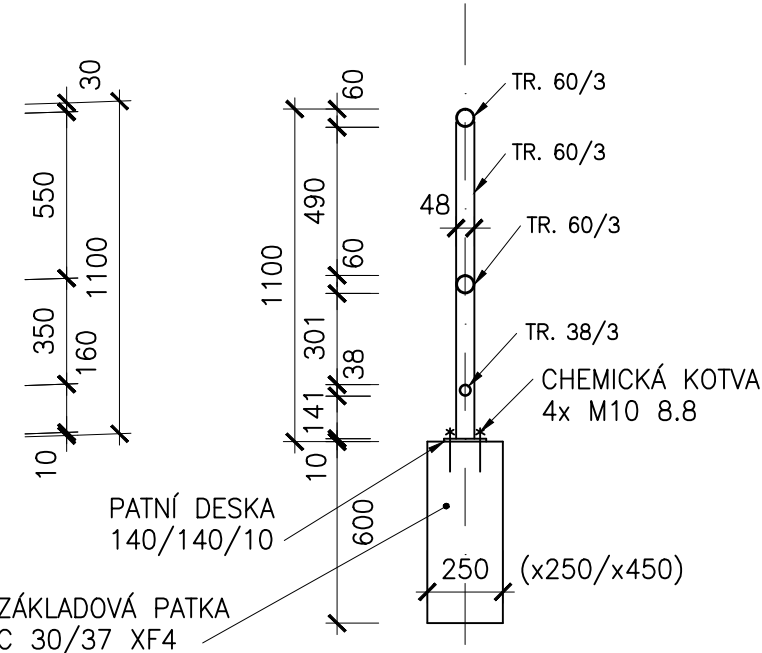


OCHRANNÉ ZÁBRADLÍ 1:25

TYPICKÝ DÍL - POHLED

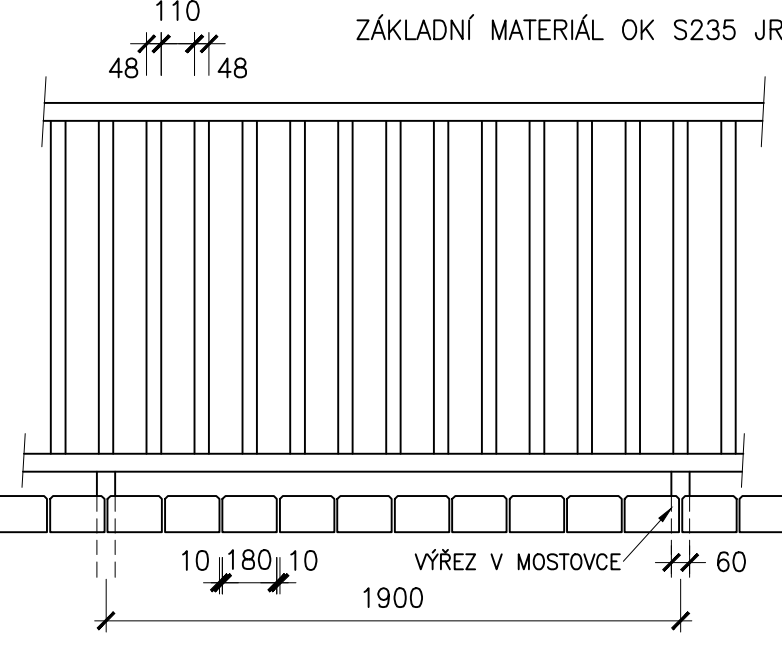

PŘÍČNÝ ŘEZ

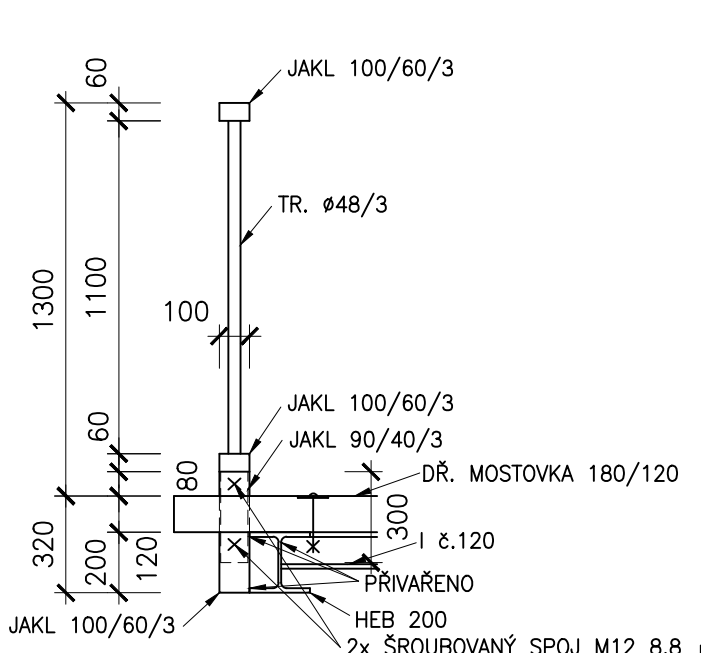

VÝŠKOVÝ SYSTÉM BPV

D 4

RYBÁK		RYBÁK – PROJEKTOVÁNÍ STAVEB, spol. s r.o.	
Havlíčkova 139/25a, 602 00 Brno, IČO: 25 32 56 80, ISO 9001, č. certifikátu QMS-018-2004 tel.: 543 236 081, e-mail: rybak@rybak.cz, ID: ne2yj6f, www.rybak.cz			
KATASTR : KARVINÁ – MĚSTO 663824	MĚSTSKÝ ÚŘAD : KARVINÁ	DATUM : VI/2022	
STAVEBNÍK : STATUTÁRNÍ MĚSTO KARVINÁ		SOUBOR : –	
OBJEDNATEL : STATUTÁRNÍ MĚSTO KARVINÁ		REVIZE : –	
AKCE : DEMOLICE A VÝSTAVBA LÁVKY M14/1 PŘES MLÝNKU POD NsP U č.p. 224, KARVINÁ-FRYŠTÁT		STUPĚŇ : SOUPRAVA	
PODÉLNÝ ŘEZ		PDPs	