




POHLED JIŽNÍ

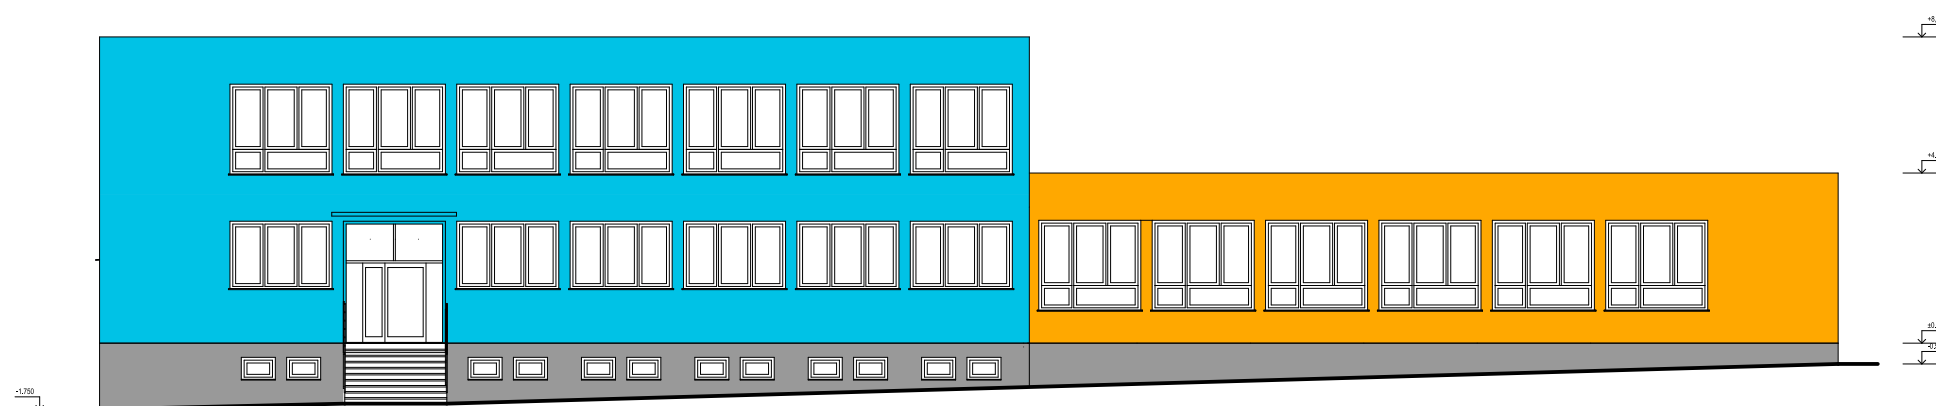


POHLED ZÁPADNÍ

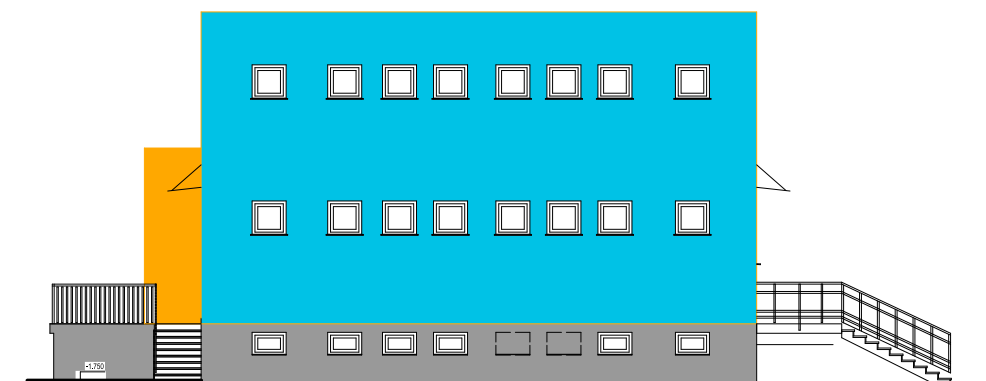

POHLED SEVERNÍ

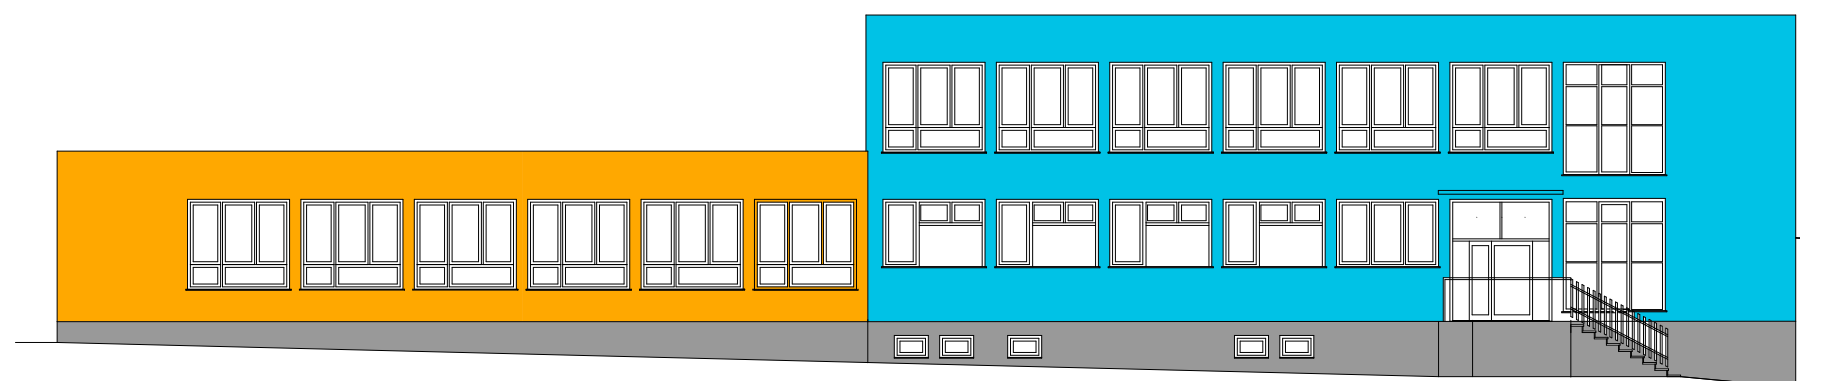

POHLED VÝCHODNÍ

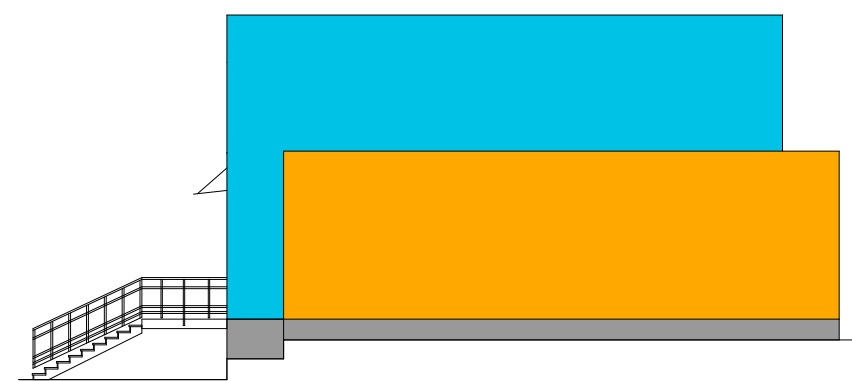

ZODP.PROJ.	Ing. KAREL ČAJKA	DATUM	9/2022	KARASKO CZ s.r.o. U HRŮBKŮ 251/119 OSTRAVA NOVÁ VES	
VYPRACOVAL	Ing. KAREL ČAJKA	MĚŘÍTKO	1:200		
INVESTOR	Statutární město Karviná Fryštátská 72/1, 733 01 Karviná-Fryštát	ZAK.Č.	9K/22	VÝKRES	VÝTISK
		STUPEŇ	DPS		
AKCE	Pavilon ZUŠ, Čajkovského 2468/2b, Karviná-Mizerov – zateplení a výměna oken				
ČÁST	Stavební část				
OBSAH	Pohledy				