


LEGENDA MÍSTNOSTI




OZNAČ.	ÚČEL MÍSTNOSTI	PLOCHA m ²	DRUH PODL.	ÚPRAVA POKRCHŮ
401	SCHODIŠŤOVÁ HALA	51,00	MRAMOR, DLAŽBA	KAM, OBKLADV-TYTAH
402	SCHODIŠŤE	20,00	MRAMOR, DLAŽBA	
403	VÝTAH	4,86		
404	VÝTAH	4,86		
405	HALA	208,80	MRAMOR, DLAŽBA	
406	VOLNÝ PROSTOR	17,30	PVC	KER, OBKLADV/=500
407	VOLNÝ PROSTOR	17,20	PVC	KER, OBKLADV/=500
408	VOLNÝ PROSTOR	23,00	PVC	KER, OBKLADV/=500
409	VOLNÝ PROSTOR	14,70	PVC	KER, OBKLADV/=500
410	VOLNÝ PROSTOR	14,80	PVC	KER, OBKLADV/=500
411	PROVOZOVNA	9,20	PVC	
412	PROVOZOVNA	17,23	PVC	
413	SKLAD	19,80	PVC	KER, OBKLADV/=500
414	SKLAD	16,50	KERAM, DLAŽBA	
415	WC MOBILNÍ	4,18	KERAM, DLAŽBA	KER, OBKLADV/=500
416	CHODBA	4,21	KERAM, DLAŽBA	KER, OBKLADV/=500
417/1	PŘEDSÍŇ WC PERS.-ŽENY	2,18	KERAM, DLAŽBA	KER, OBKLADV/=500
417/2	WC PERSOŇAL - ŽENY	4,23	KERAM, DLAŽBA	KER, OBKLADV/=500
418	WC PERSOŇAL - MUŽI	4,62	KERAM, DLAŽBA	KER, OBKLADV/=500
419	ÚKLID	5,70	KERAM, DLAŽBA	KER, OBKLADV/=500
420/1	PŘEDSÍŇ WC MUŽI	3,26	KERAM, DLAŽBA	KER, OBKLADV/=500
420/2	WC MUŽI	8,04	KERAM, DLAŽBA	KER, OBKLADV/=500
421/1	PŘEDSÍŇ WC ŽENY	3,04	KERAM, DLAŽBA	KER, OBKLADV/=500
421/2	WC ŽENY	8,63	KERAM, DLAŽBA	KER, OBKLADV/=500

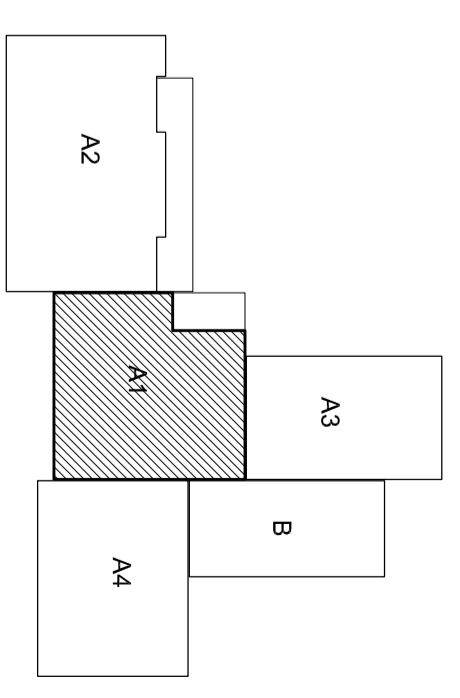


PAVILON "A1"

Zodp. projektant:	Ing. Miroslav Rytl	Vypracoval:	Ing. Vlasta Vargová	Kreslil:	Ing. Ivana Hrbáčková
Investor:	Státní úřad pro místní správu, Město Karviná, Frýštská 72/1, Karviná-Frýštská				
Áce:	PASPORT BUDOVY Č.P. 2379 UL. ŽIŽKOVA V KARVINĚ-MIZEROVĚ				
Místo stavby:	ul. Žižkova 2379/54a, Karviná - Mizerov				
Část:	D.1.1 ARCHITEKTONICKO-STAVEBNÍ ŘEŠENÍ				
Obrah:	PŮDORYS A.NP				
Stupeň:		Datum:		SS	
Zak. číslo:		Měřítko:		V1/2022	
Objem výkresu:		Měřítko:		1:100	
Objem výkresu:		Měřítko:		5	



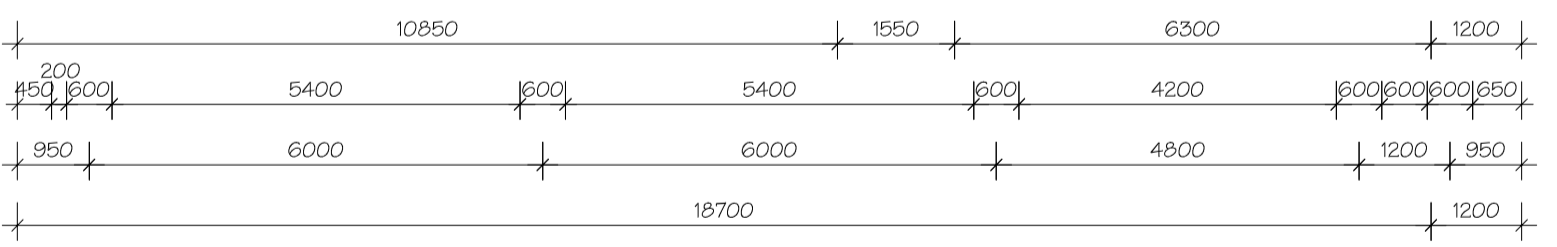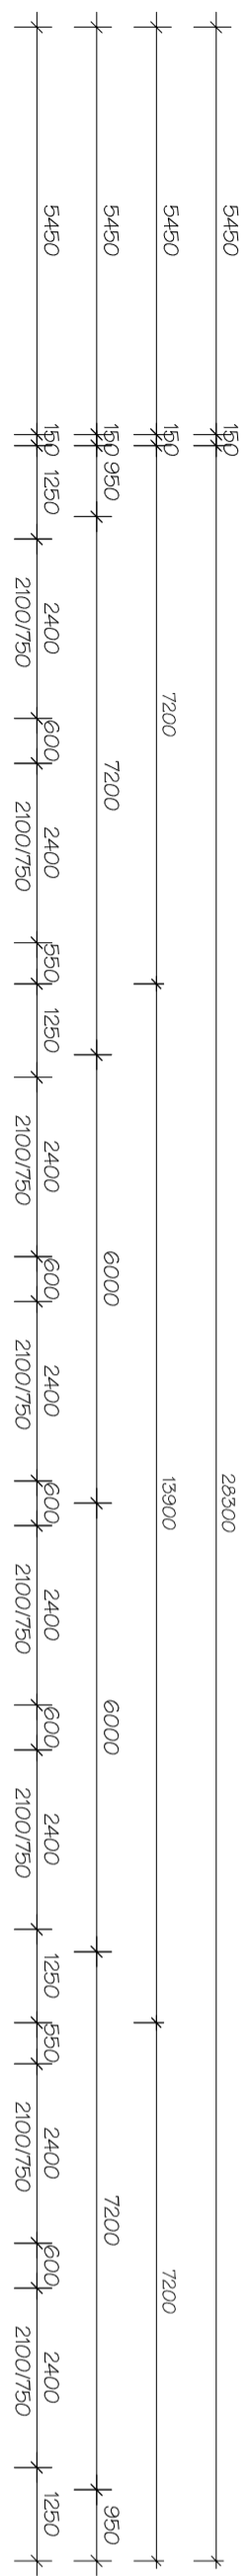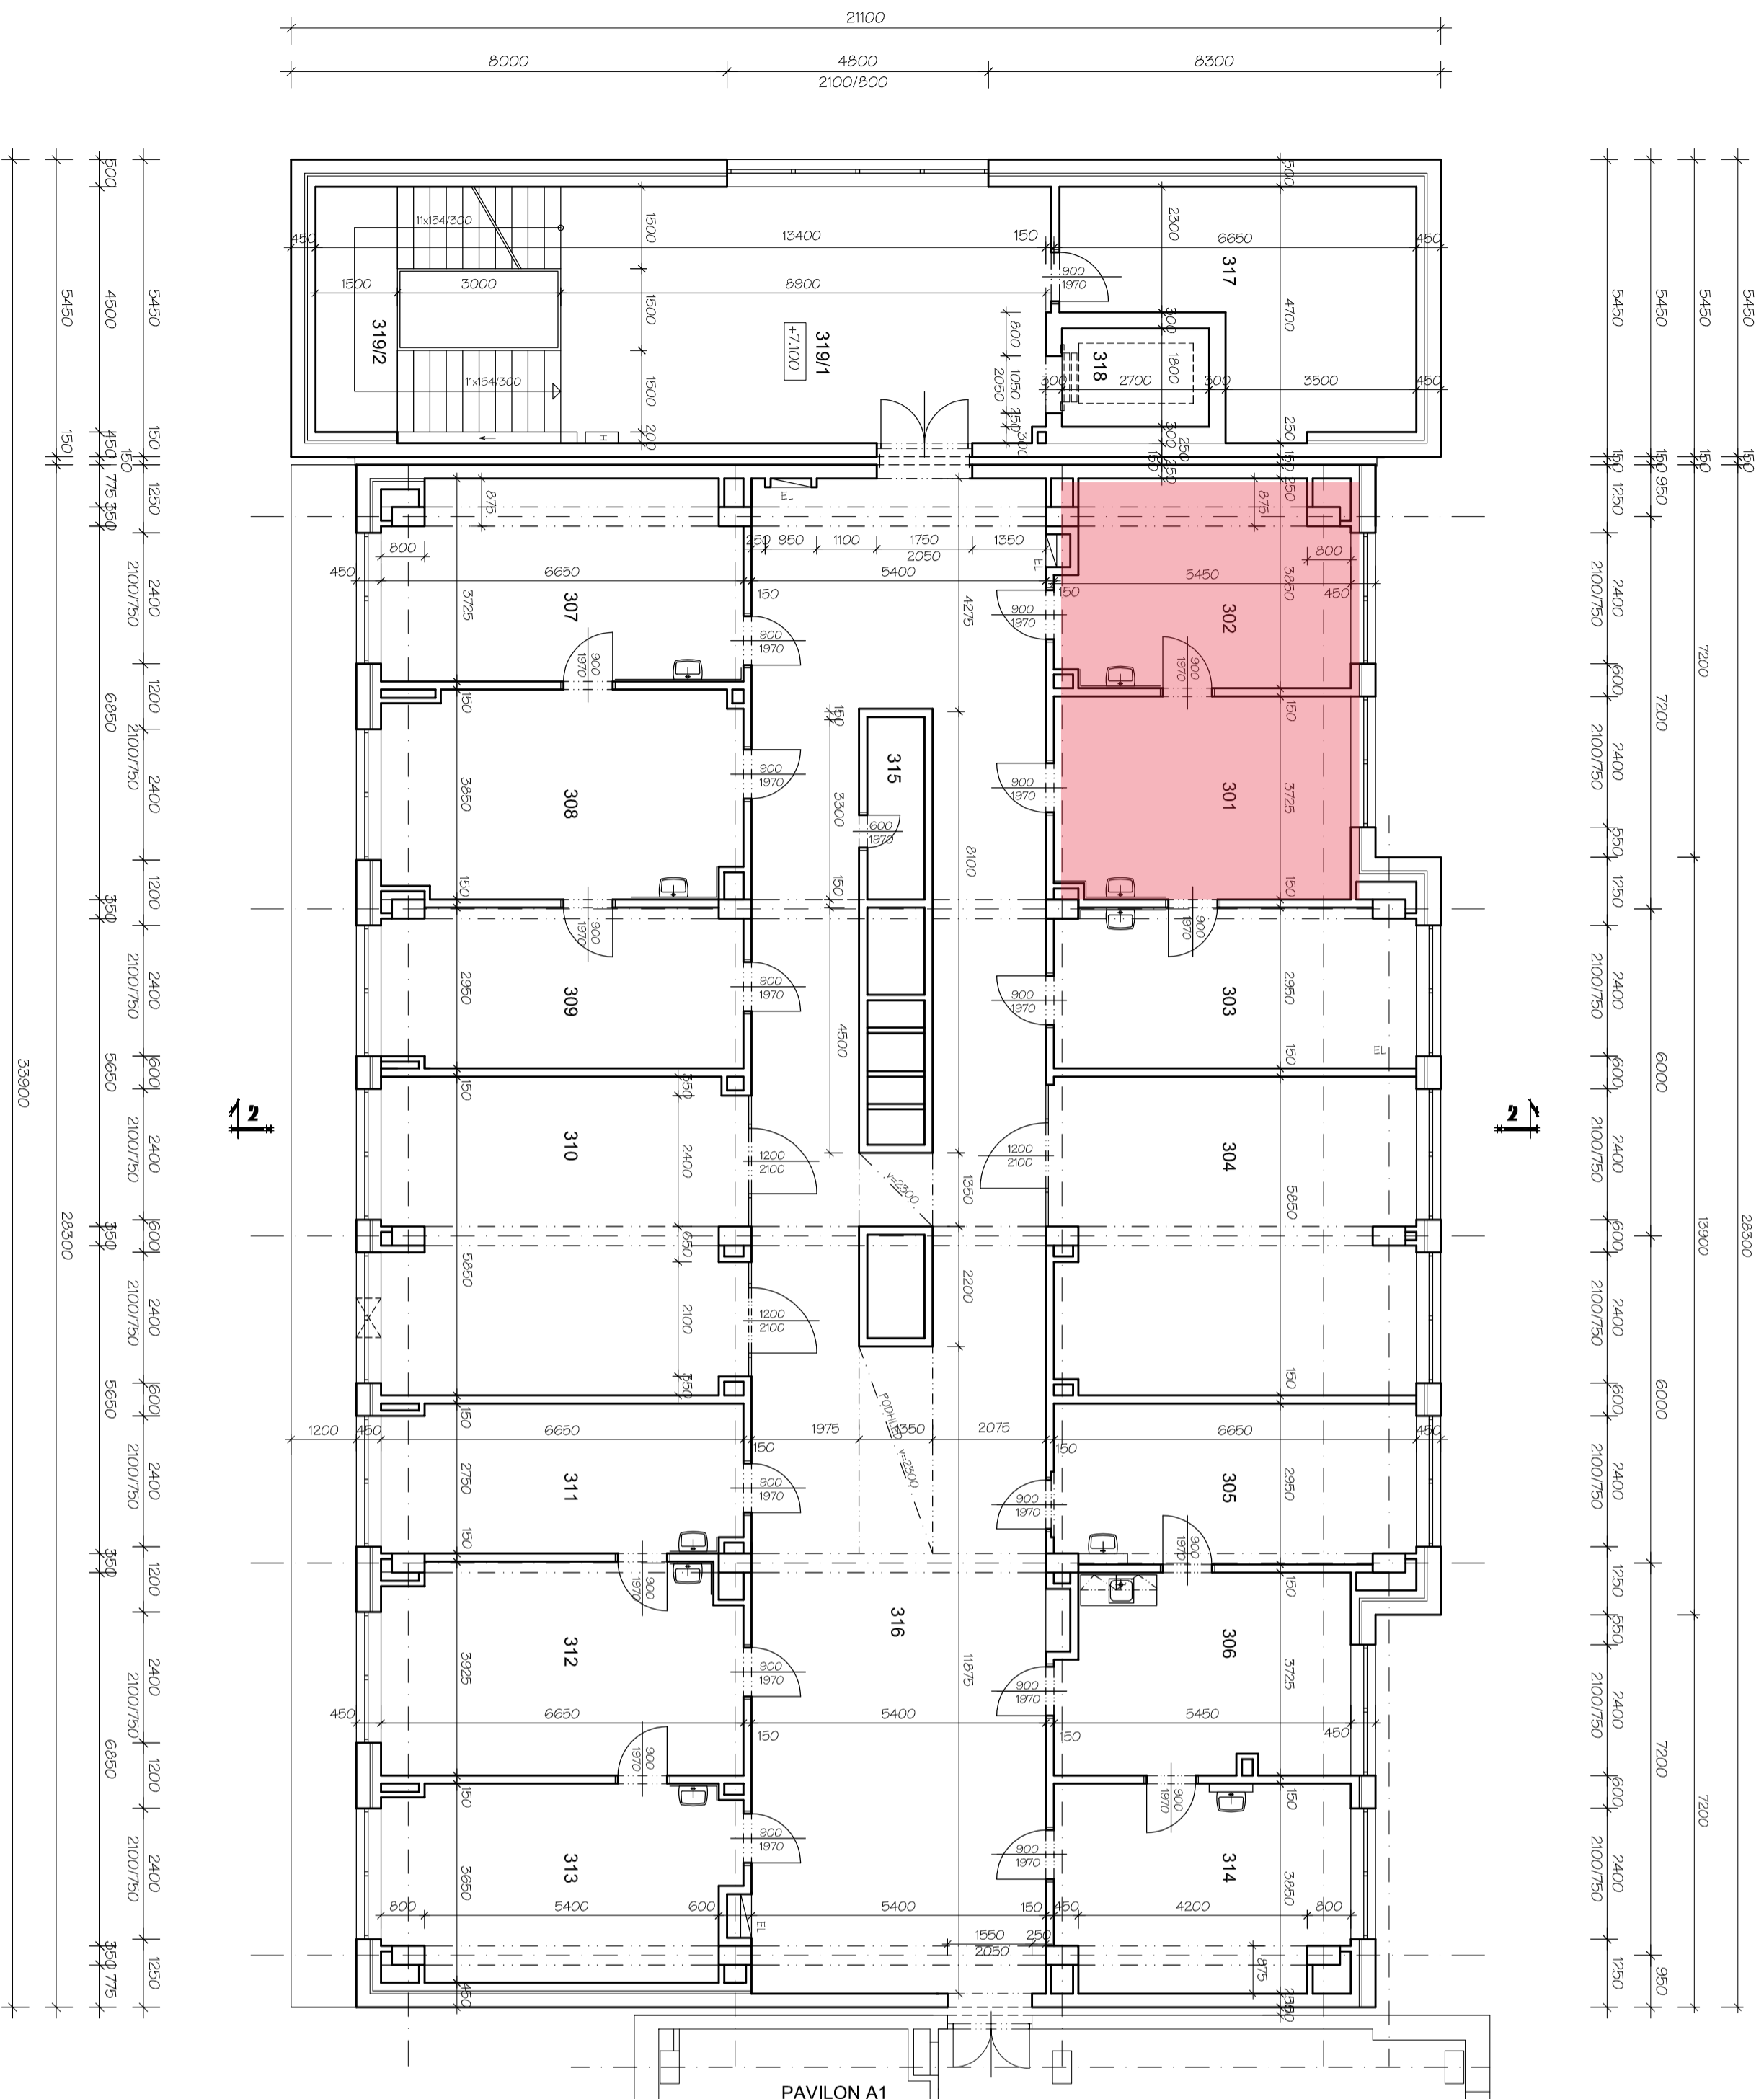

LEGENDA MÍSTNOSTI			
OZNAČ.	ÚČEL MÍSTNOSTI	PLOCHA m ²	DRUH PODL.
301	VOLNÝ PROSTOR	20,41	PVC
302	VOLNÝ PROSTOR	19,07	PVC
303	ERG	19,40	PVC
304	VOLNÝ PROSTOR	38,58	PVC
305	ORDINACE	19,40	PVC
306	SESTERNA	19,40	PVC
307	ORDINACE	23,70	PVC
308	VOLNÝ PROSTOR	24,72	PVC
309	VOLNÝ PROSTOR	19,20	PVC
310	VOLNÝ PROSTOR	38,64	PVC
311	ERG	18,00	PVC
312	SESTERNA	25,30	PVC
313	ORDINACE	22,80	PVC
314	ORDINACE	19,90	PVC
315	ÚKLID	3,52	KERAM. DLAŽBA
316	CHODBA	136,00	KERAM. DLAŽBA
317	SKLAD	23,65	KERAM. DLAŽBA
318	VÝTAH	4,86	
319/1	HLA	42,00	KERAM. DLAŽBA
319/2	SCHODIŠTĚ	20,25	KERAM. DLAŽBA

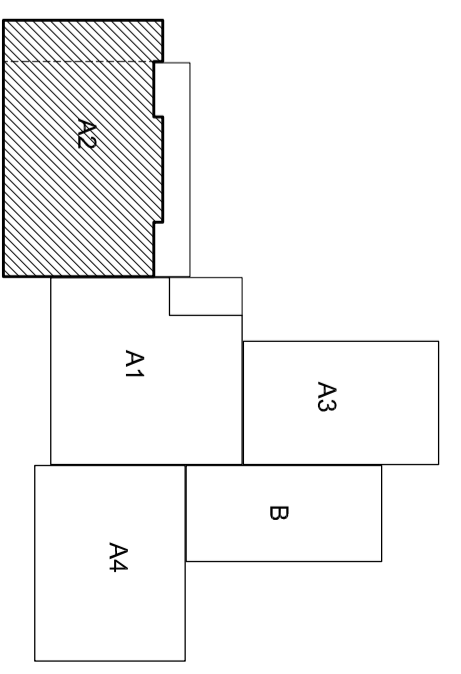

PAVILON "A2"

Zápis, projektant:	Ing. Miroslav Rytel	Vypracoval:	Ing. Vlasta Vargová	Kreštil:	Ing. Ivana Hrbáčková
Investor	Statutární město Karviná, Frýštábská 72/1, Karviná-Frýštát				
Adresa	PASPORT BUDOVY Č.P. 2379 UL. ŽIŽKOVA V KARVINĚ-MIŽEROVĚ				
Místo stavby	ul. Žižkova 2379/54a, Karviná - Mižerov				
Část	D.1.1 ARCHITECTONICKO-STAVEBNÍ ŘEŠENÍ				
Obsah	PŮDORYS 3.MP				
Stupeň			55		
Datum			05/2022		
Zak. číslo			V/2022		
Měřítko			1:100		
Číslo výřezu			II		

