




POHLED VÝCHODNÍ

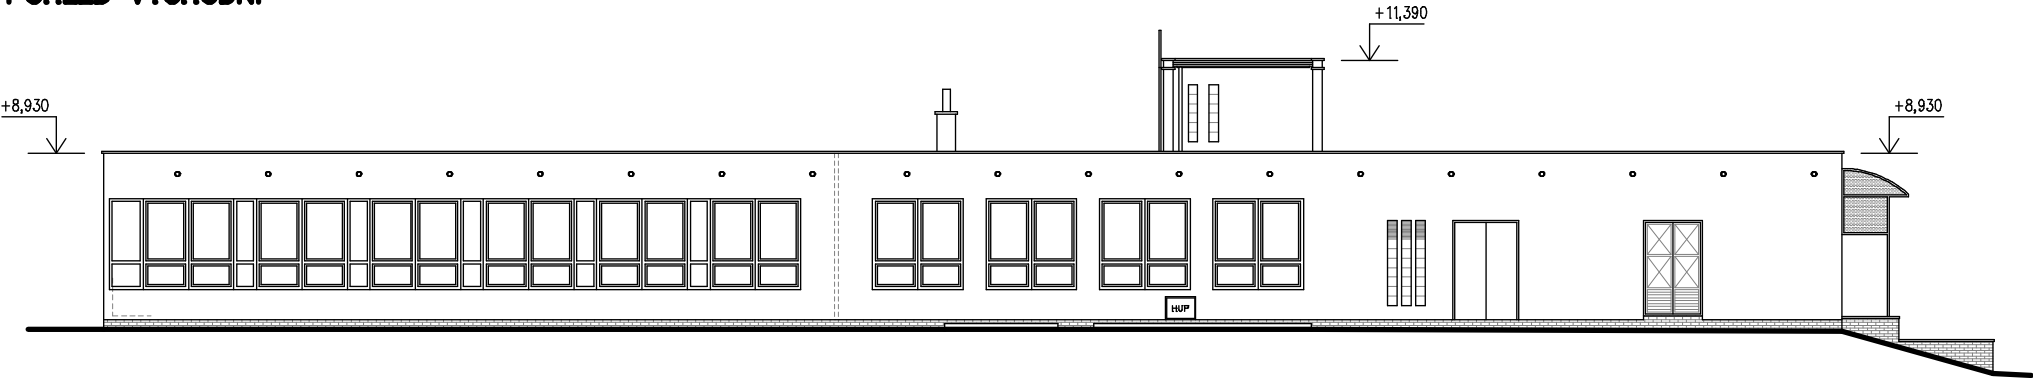


POHLED ZÁPADNÍ

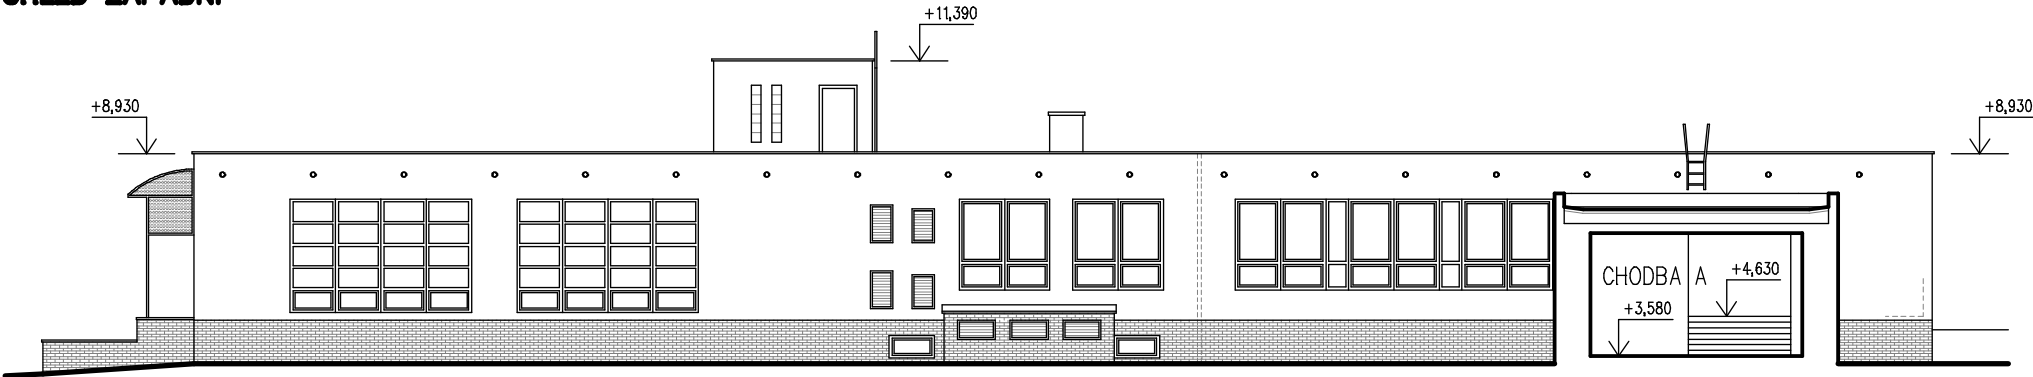

POHLED JIŽNÍ

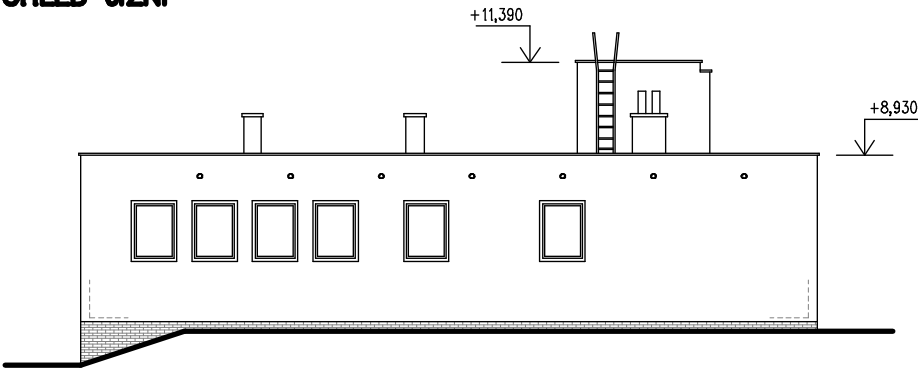

POHLED SEVERNÍ

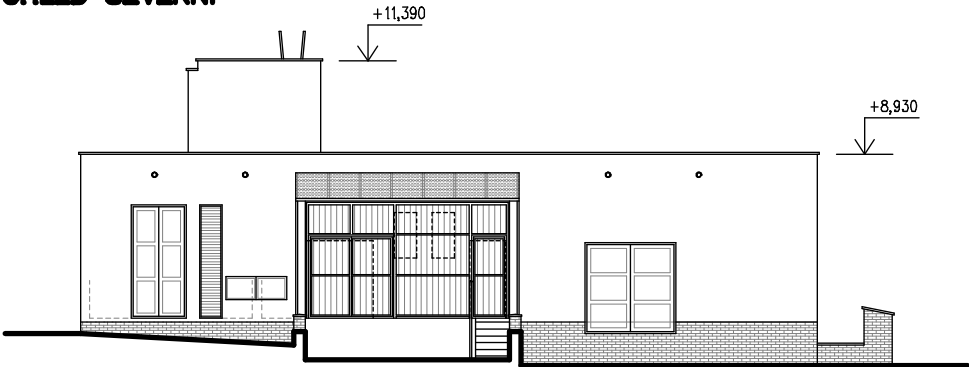

ZODP. PROJEKTANT	Ing. JIŘÍ NOVOTNÝ	Ing. JIŘÍ NOVOTNÝ PŮZEMNÍ STAVBY  KOPŤOVO 588 739 35 VÁCLAVOVICE  TEL.: 728 616 237		
VYPRACOVAL	Ing. JAN LIŽIČKA			
INVESTOR <b>STATUTÁRNÍ MĚSTO KARVINÁ FRYŠTÁTSKÁ 72/1, 733 01 KARVINÁ-FRYŠTÁT</b>				
STAVBA  <b>ZATEPLENÍ ZŠ BOROVSKÉHO</b> ul. VE SVAHU 775/1a, 734 01 KARVINÁ-RÁJ  parc.č.501/320, 501/318, 501/364 a 501/365 k.ú. RÁJ		PROFESE	<b>STAVEBNÍ</b>	
		FORMÁT	A3	
		STUPEŇ	DRS	
		DATUM	PROSINEC 2014	
		ZAKÁZKA	–	
VÝKRES  <b>STÁVAJÍCÍ STAV – POHLEDY</b>		ST. OBJEKT  <b>SO 01</b>	MĚŘÍTKO  <b>1: 200</b>	ČÍSLO VÝKRESU  <b>114</b>