



ŘEZ J-J'

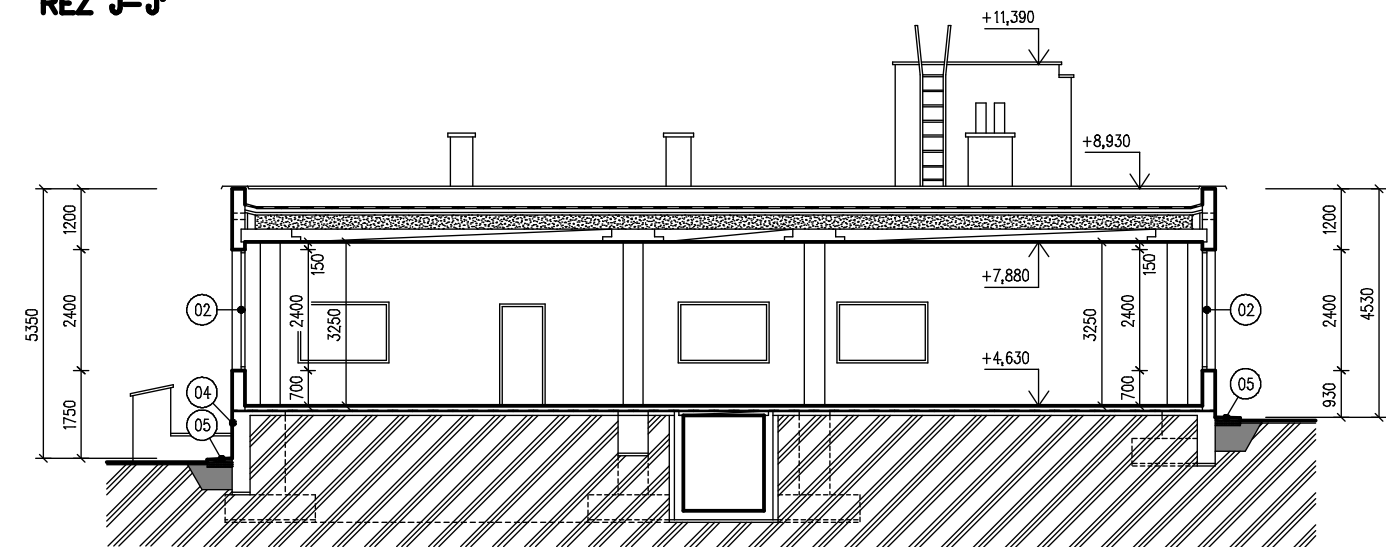

ŘEZ K-K'

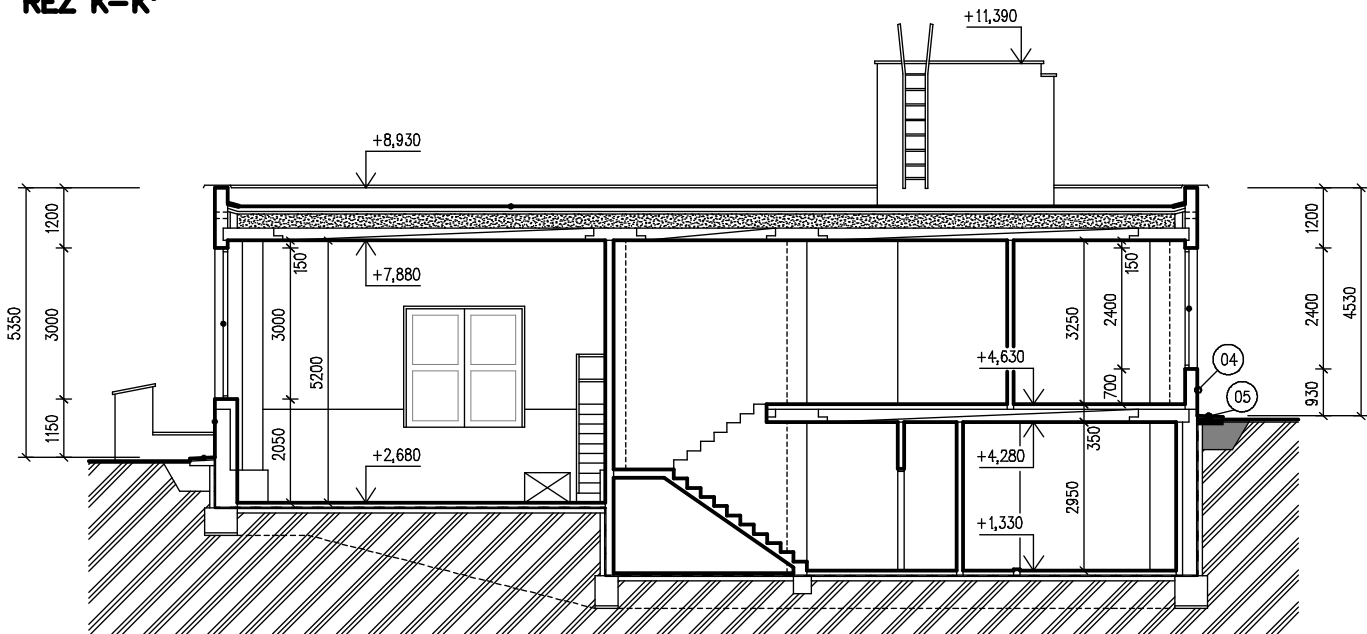


LEGENDA BOURACÍCH PRACÍ

PRÁCE PROVÁDĚT POUZE NA ČÁSTI OBJEKTU VE VLASTNICTVÍ SM KARVINÁ

- 02 DEMONTOVAT VNĚJŠÍ PARAPETY OKEN
- 03 DEMONTOVAT KLEMPÍŘSKÉ PRVKY FASÁDY A ATIKY
- 04 ODSTRANIT STÁVAJÍCÍ KERAMICKÝ OBKLAD SOKLU
- 05 ROZEBRAT STÁVAJÍCÍ OKAPOVÉ CHODNÍKY

LEGENDA HMOT

- STÁVAJÍCÍ ZDIVO A KONSTRUKCE
- BOURANÉ KONSTRUKCE

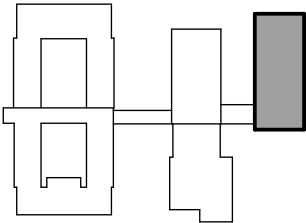

JÍDELNA

ZODP. PROJEKTANT	Ing. Jiří NOVOTNÝ	Ing. Jiří NOVOTNÝ POZEMNÍ STAVBY KOPŤOVO 588 739 35 VÁCLAVOVICE TEL.: 728 616 237		
VYPRACOVAL	Ing. JAN LIŽIČKA			
INVESTOR STATUTÁRNÍ MĚSTO KARVINÁ FRYŠTÁTSKÁ 72/1, 733 01 KARVINÁ-FRYŠTÁT				
STAVBA ZATEPLENÍ ZŠ BOROVSKÉHO ul. VE SVAHU 775/1a, 734 01 KARVINÁ-RÁJ parc.č.501/320, 501/318, 501/364 a 501/365 k.ú. RÁJ		PROFESE	STAVEBNÍ	
		FORMÁT	A3	
		STUPEŇ	DRS	
		DATUM	PROSINEC 2014	
		ZAKÁZKA	–	
VÝKRES STÁVAJÍCÍ STAV – ŘEZY J-J', K-K'		ST. OBJEKT SO 01	MĚŘÍTKO 1: 150	ČÍSLO VÝKRESU 109