




POHLED VÝCHODNÍ

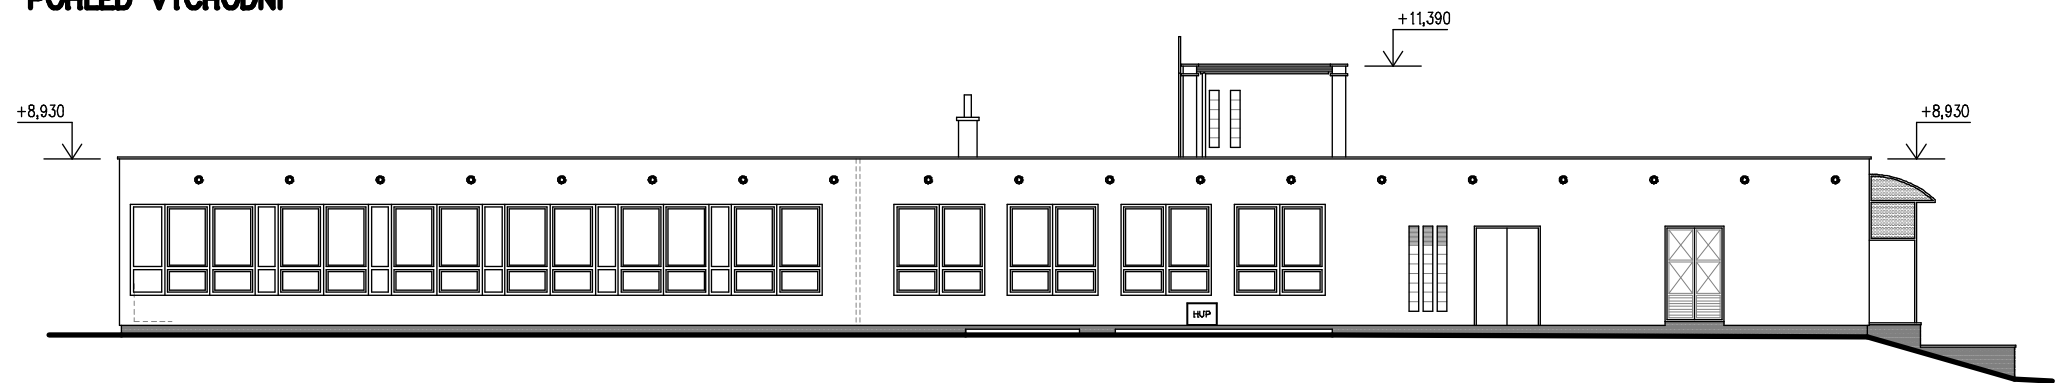


POHLED ZÁPADNÍ

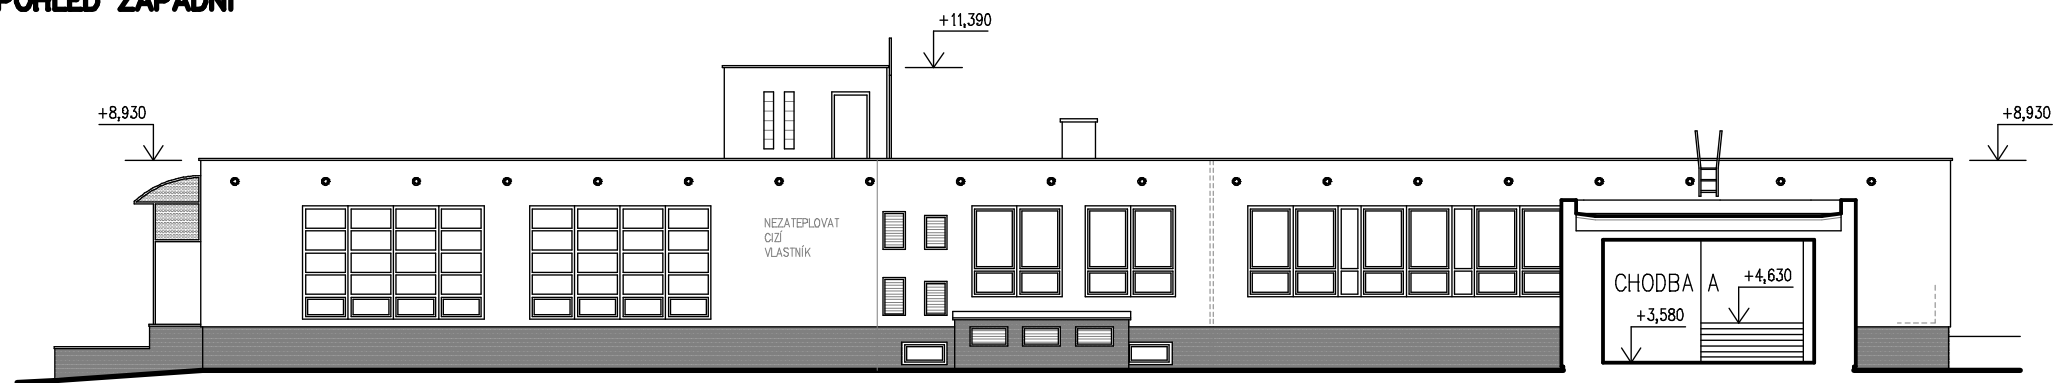

POHLED JIŽNÍ

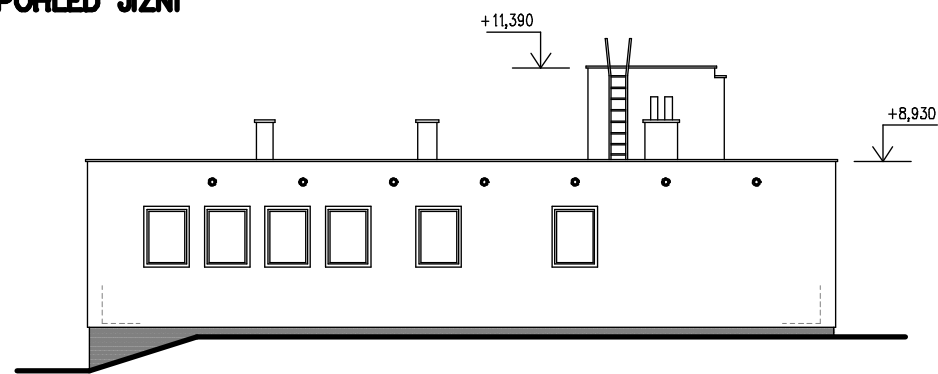

POHLED SEVERNÍ

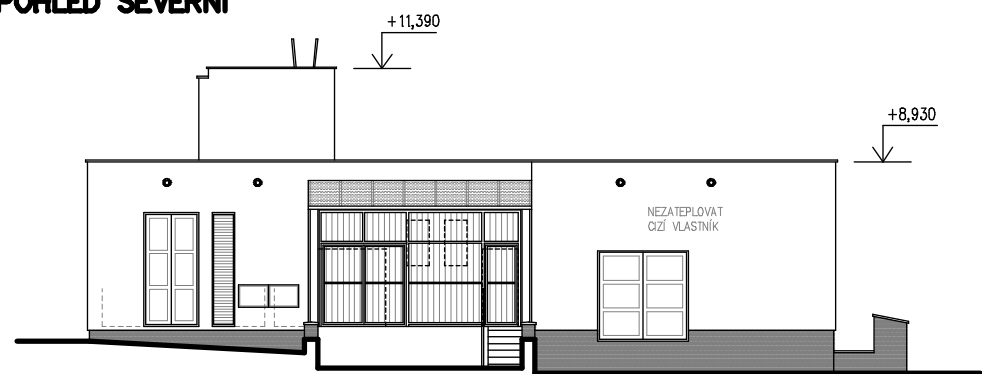

ZODP. PROJEKTANT	Ing. Jiří NOVOTNÝ	Ing. Jiří NOVOTNÝ PŮZEMNÍ STAVBY KOPŤOVO 588 739 35 VÁCLAVOVICE TEL.: 728 616 237		
VYPRACOVAL	Ing. JAN LIŽIČKA			
INVESTOR STATUTÁRNÍ MĚSTO KARVINÁ FRYŠTÁTSKÁ 72/1, 733 01 KARVINÁ-FRYŠTÁT				
STAVBA ZATEPLENÍ ZŠ BOROVSKÉHO ul. VE SVAHU 775/1a, 734 01 KARVINÁ-RÁJ parc.č.501/320, 501/318, 501/364 a 501/365 k.ú. RÁJ		PROFESE	STAVEBNÍ	
		FORMÁT	A3	
		STUPEŇ	DRS	
		DATUM	PROSINEC 2014	
		ZAKÁZKA	–	
VÝKRES NOVÝ STAV – POHLEDY		ST. OBJEKT	MĚŘÍTKO	ČÍSLO VÝKRESU
		SO 01	1:200	115