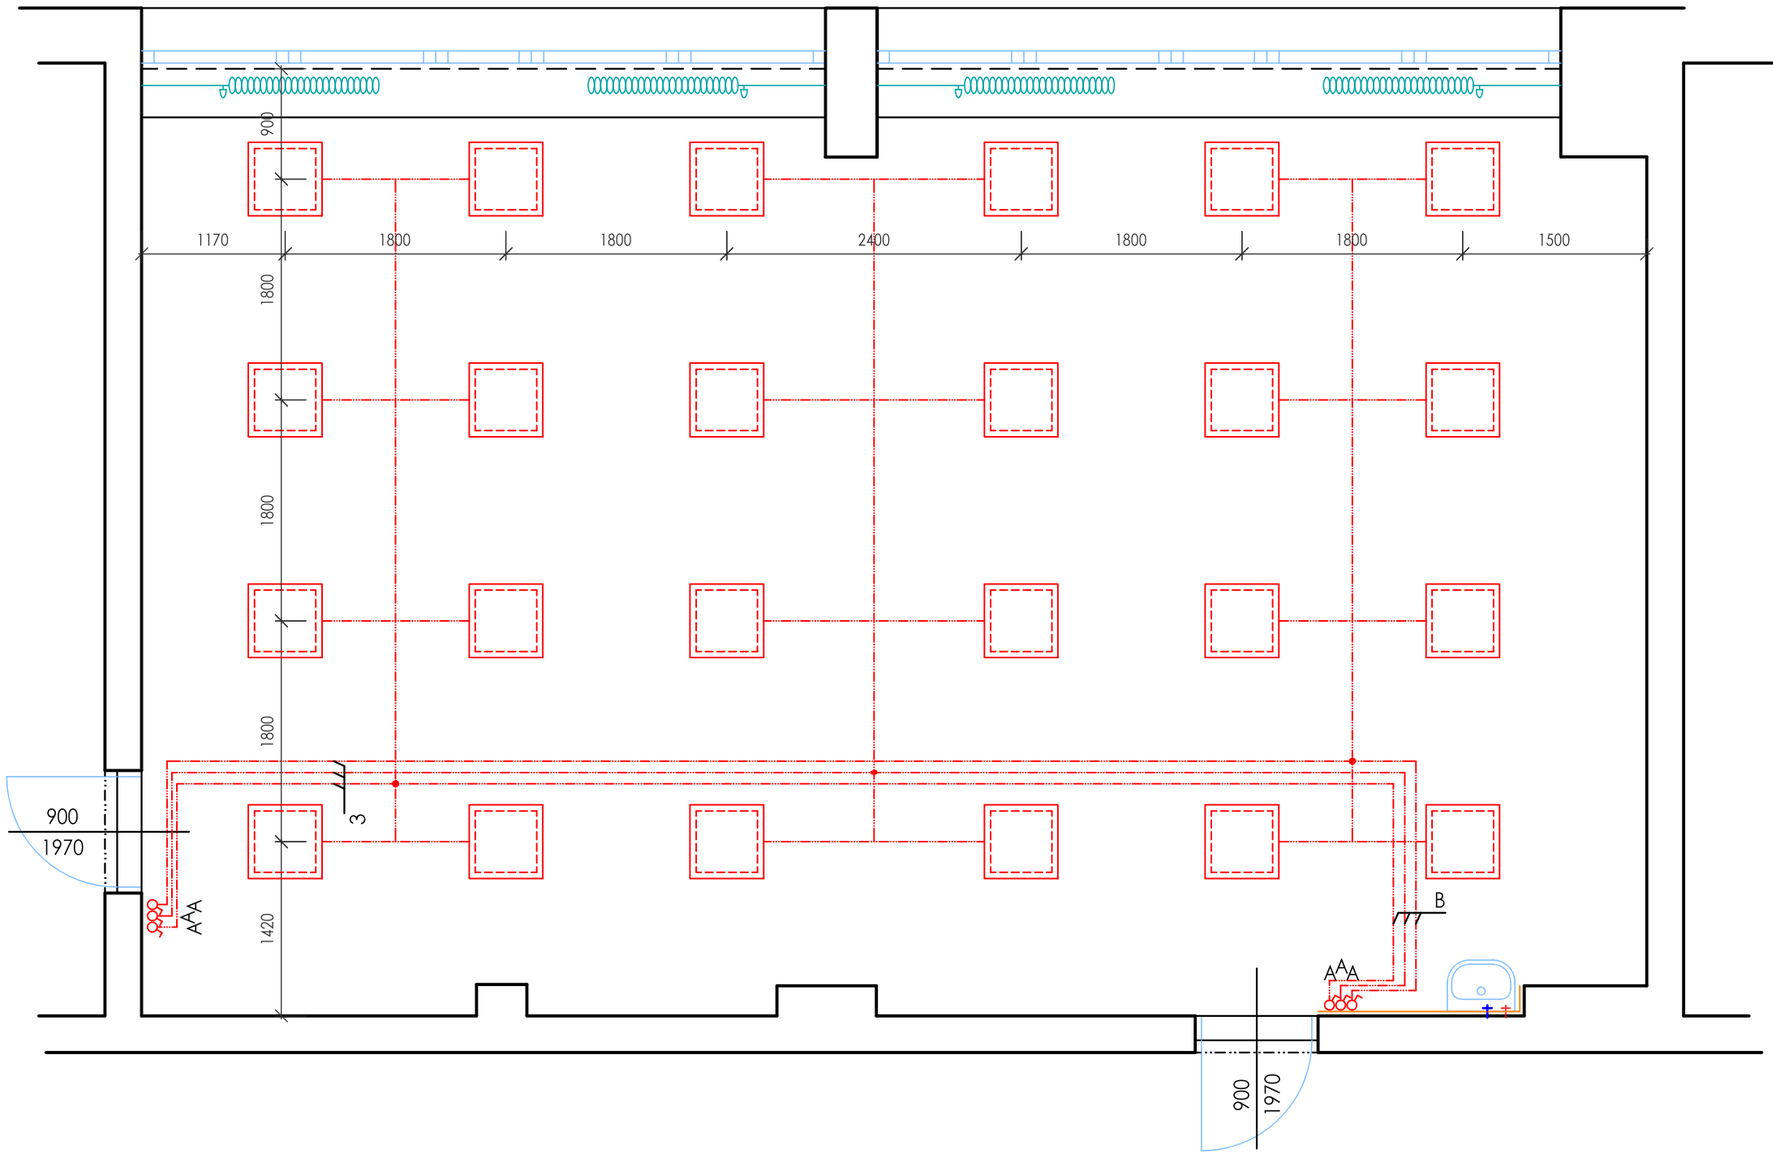

LEGENDA

4 NOVÁ OSVĚTLOVACÍ TĚLESA LED

A NOVÉ SPÍNAČE Č.6 VČETNĚ KRABICE, VÝŠKA OSAZENÍ 1350 MM

B NOVÝ ELEKTRO ROZVOD CYKYLO 3Cx1,5 MM V DRÁŽCE, NAPOJENÝ NA STÁVAJÍCÍ VEDENÍ

ZPRACOVATEL PD	ING. MARTIN BATURNÝ, CIHELNÍ 1423/33, 748 01 HLUČÍN
ZODP. PROJEKTANT	ING. ARCH. JIŘÍ KOBĚRSKÝ, KMOCHOVA 222/5A, 721 00 OSTRAVA
ČÍSLO AUTORIZACE	ČKA 0377
OBJEDNATEL	ZÁKLADNÍ ŠKOLA A MATEŘSKÁ ŠKOLA BOROVSKÉHO, KARVINÁ, p.o. VE SVAHU 775/1a, 734 01 KARVINÁ -RÁJ
MÍSTO STAVBY:	K.Ú. RÁJ(663981), PARC.Č. 501/320
NÁZEV STAVBY:	UČEBNY VIRTUÁLNÍ REALITY NA ZŠ V KARVINÉ ZŠ A MŠ BOROVSKÉHO
NÁZEV VÝKRESU	ELEKTROINSTALACE - OSVĚTLENÍ

ING. MARTIN BATURNÝ - MB PROJEKT
PROJEKTY A ROZPOČTY
POZEMNÍCH STAVEB
tel.: 723 455 699
EMAIL: mbprojekt@email.cz

Č.ZAK.	MBP-2023-04
DATUM	XI/2023
ST. PD	DSŘ
MEŘÍTKO	1:50
ČÍSLO VÝKRESU	03