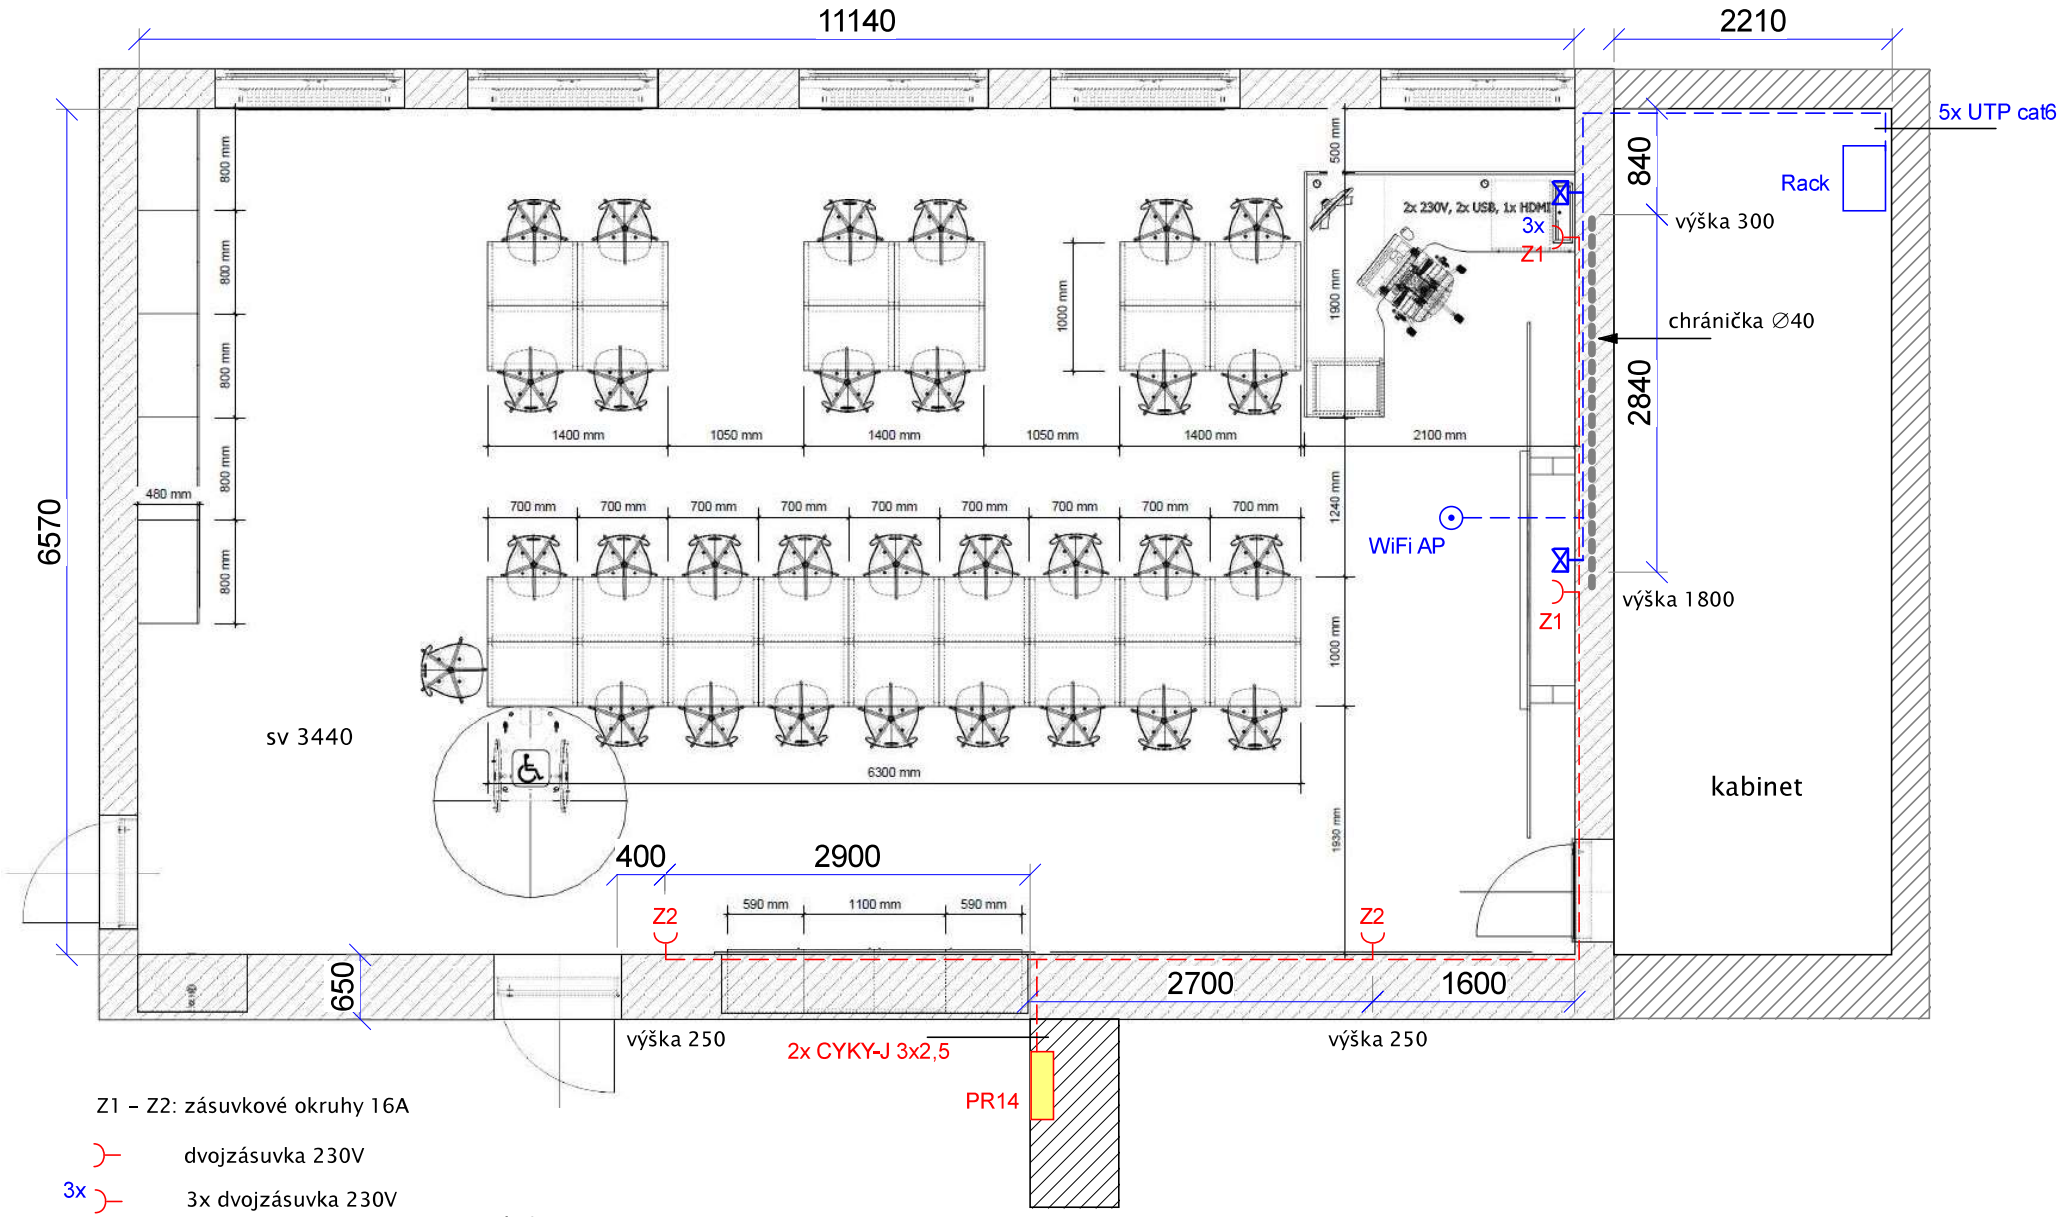

Z1 – Z2: zásuvkové okruhy 16A

dvojzásuvka 230V

3x dvojzásuvka 230V

zásuvka 2xRJ45

Poznámky:
Stávající elektro rozvaděč PR14 bude doplněn o 2x jistič B16A/1+N.
V učebně budou silnoproudé i slaboproudé rozvody vedeny ve stěně.
V kabinetu budou LAN rozvody vedeny v liště LH 40x20.
Kabel UTP pro WiFi AP bude zakončen konektorem RJ45.
Od tabule do katedry bude ve stěně vedena chránička ∅40.

UČEBNY VIRTUÁLNÍ REALITY NA ZŠ V KARVINÉ - ZŠ A MŠ DĚLNICKÁ